


KOORDINAČNÍ SITUACE

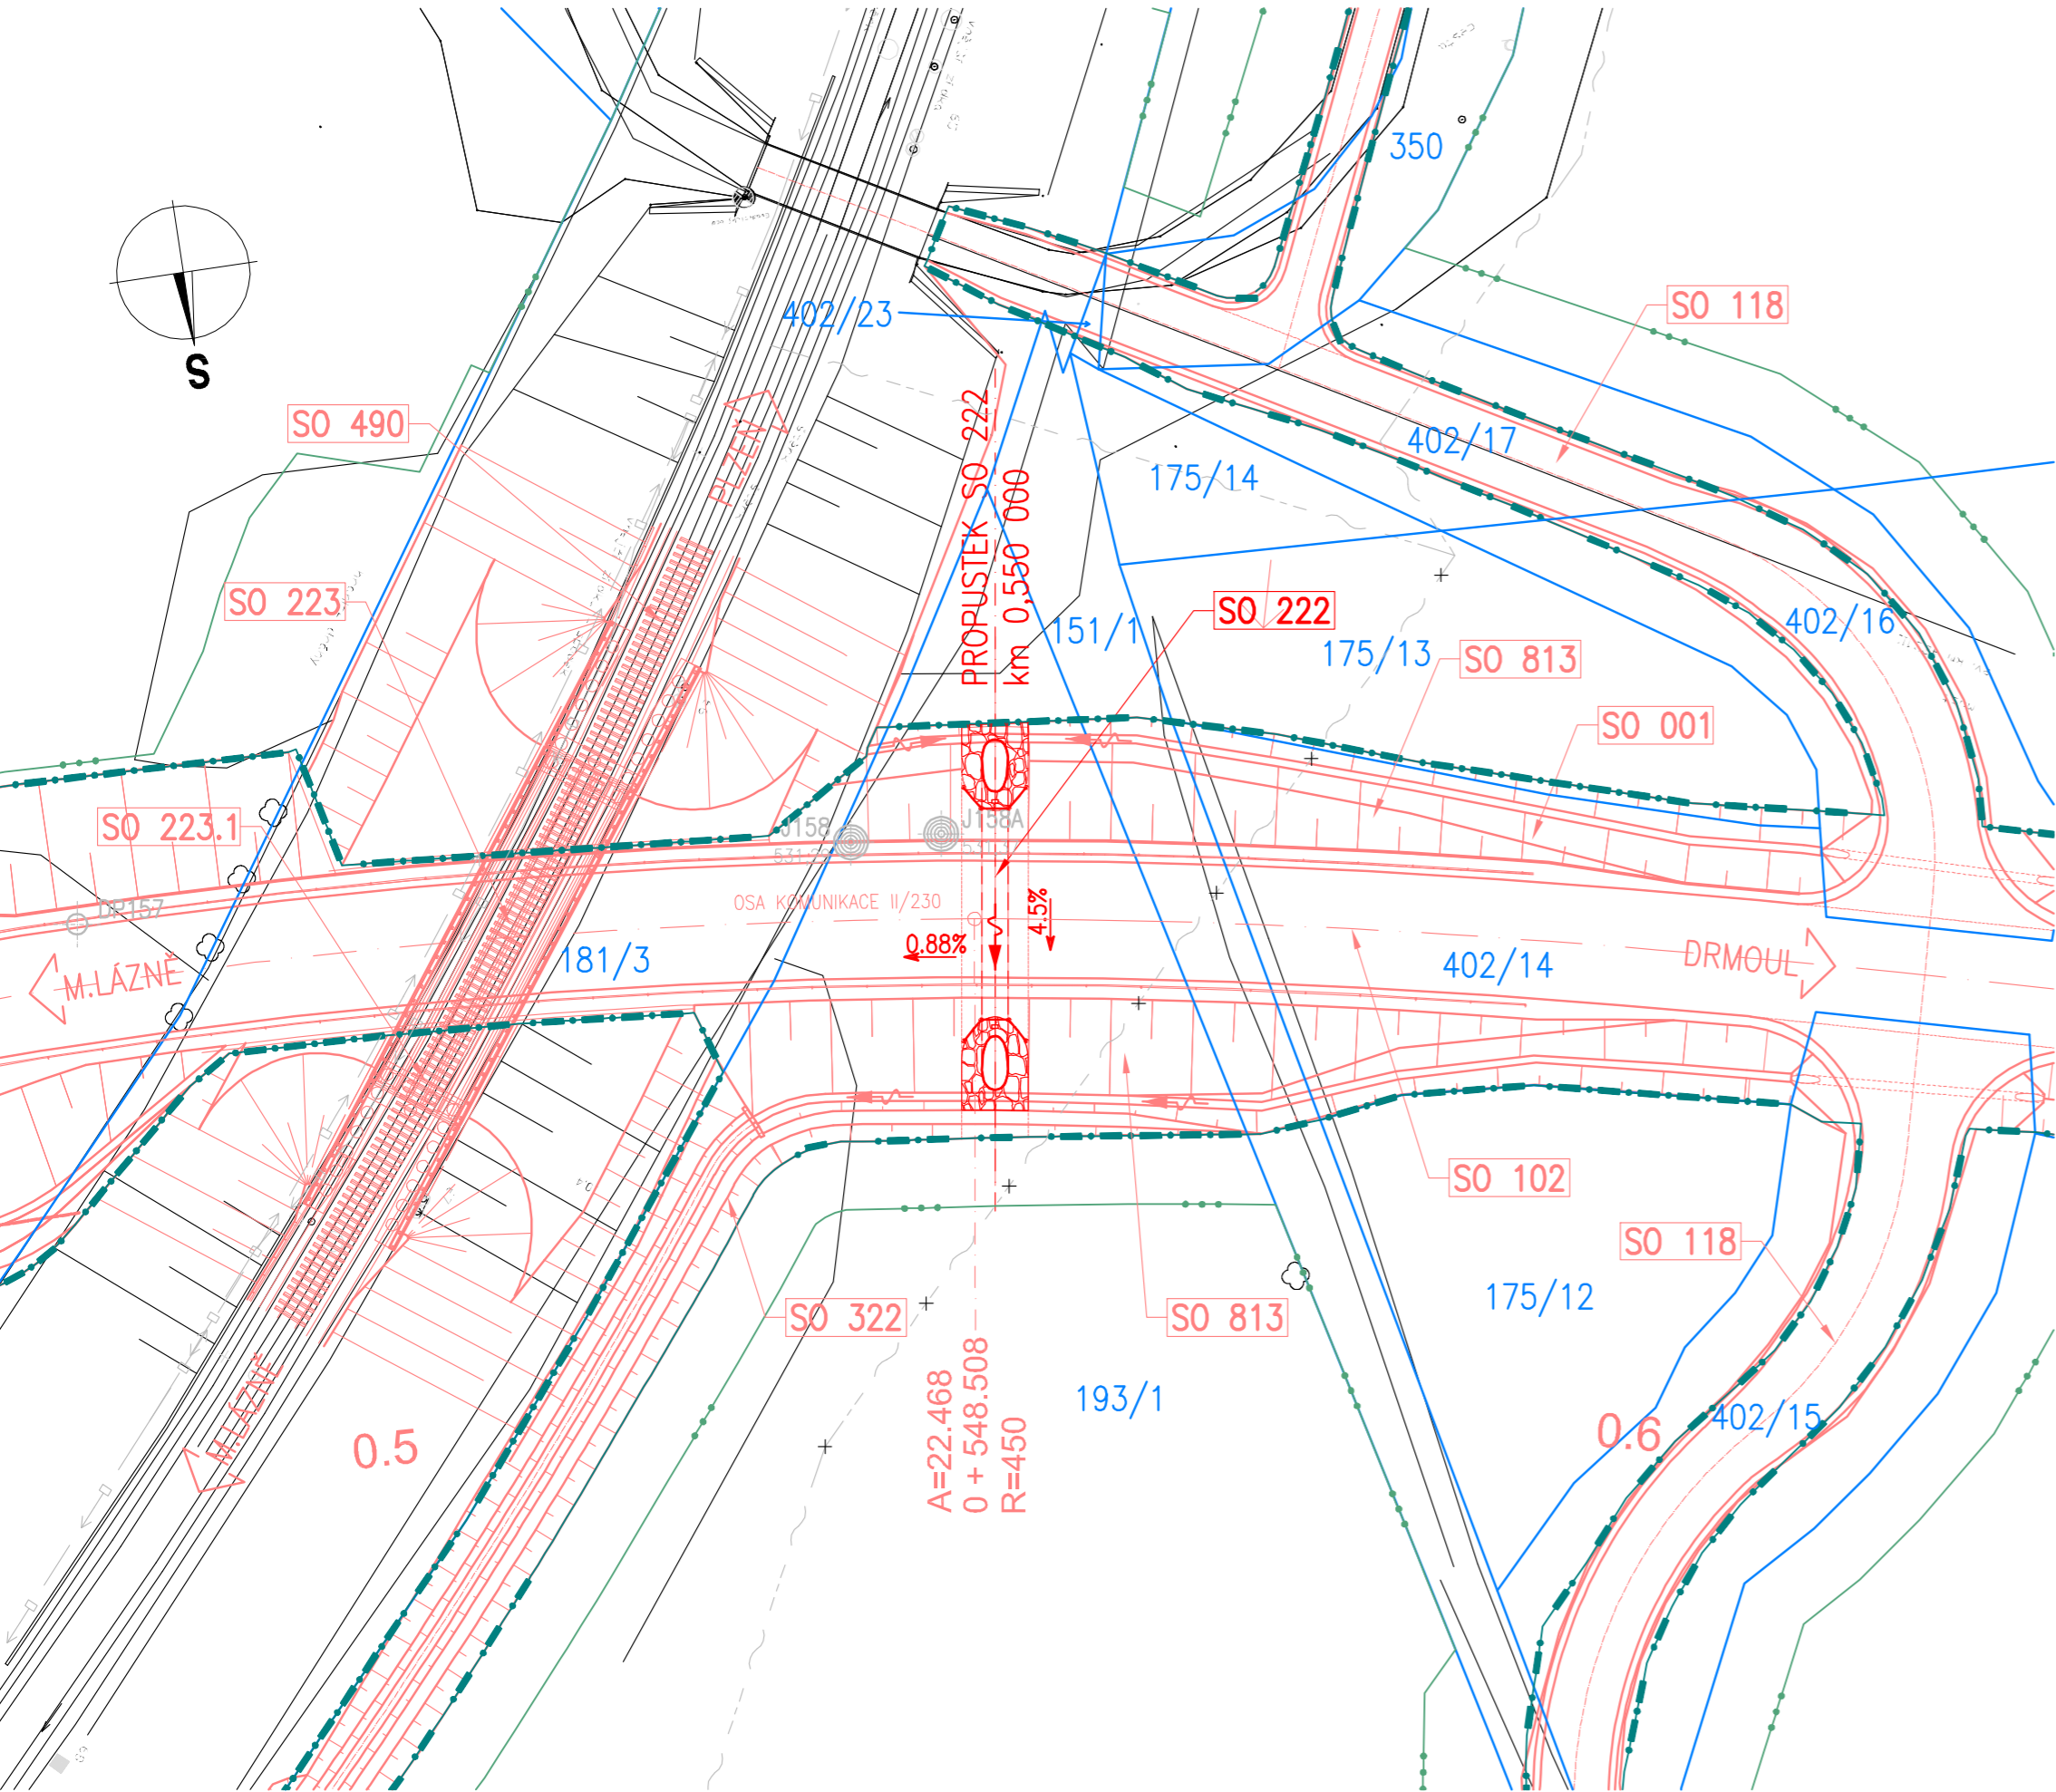

SOUVISEJÍCÍ OBJEKTY:


- SO 001 – PŘÍPRAVNÉ PRÁCE – KACENÍ A SKRÝVKA ORNICE
- SO 102 – SILNICE II/230
- SO 118 – PŘELOŽKA POLNÍ CESTY V K.Ú. STANOVÍSTĚ
- SO 223 – MOST PŘES SIL. II/230 NA TRATI ČD V KM 0,514
- SO 223.1 – ŽELEZNIČNÍ SVRŠEK/SPODEK
- SO 322 – NORNÉ STĚNY SIL. II/230
- SO 490 – ÚPRAVA TV V KM 422,2 TRATI PLZEŇ – CHEB
- SO 813 – VEGETAČNÍ ÚPRAVY SILNIC II. A III. TŘÍDY


LEGENDA:

- SOUVISEJÍCÍ OBJEKTY
- NOVÝ STAV
- HRANICE PARCELY KN
- 99/9 ČÍSLO PARCELY KN
- HRANICE TRVALÉHO ZÁBORU
- HRANICE DOČASNÉHO ZÁBORU
- x — STÁVAJÍCÍ DÁLKOVÝ KABEL – ČD
- x — TELEMATIKA – ZRUŠEN
- □ — STÁVAJÍCÍ TRAKČNÍ VEDENÍ – ČD

SO 222 Propustek na sil. II/230 v km 0,550





Objednatel:
**Krajská správa a údržba silnic
Karlovarského kraje, p.o.**
Chebská 282, 356 01 Sokolov



Zhotovitel PDPS:


Valbek, spol. s r.o., středisko Plzeň
Parková 1205/11
326 00 Plzeň

HIP:
N. Pišková, DiS.

| | | | | | |
|---|---|----------------------|---|---------------|-----------|
|  | Vypracoval | Ing. J. Topič |  | Zak. číslo | 16PL22017 |
| | Zodp. projektant | Ing. J. Topič |  | Datum | 10/2017 |
| | Tech. kontrola | Ing. R. Vorschneider |  | Stupeň | PDPS |
| | Akce | | | Počet formátů | 3 x A4 |
| | II/230 Silniční obchvat Mariánské Lázně | | | Měřítko | 1:500 |
| Zhotovitel: Valbek, spol. s r.o., středisko Plzeň Parková 1205/11 326 00 Plzeň | Příloha KOORDINAČNÍ SITUACE | | | Č. přílohy | Paré |
| | | | | 02 | |
| | | | | | |