


II/230 SILNIČNÍ OBCHVAT MARIÁNSKÉ LÁZNĚ
SO 813 VEGETAČNÍ ÚPRAVY SILNICE II. A III. TŘÍDY
SITUACE km 0,0-0,4 M 1:1000

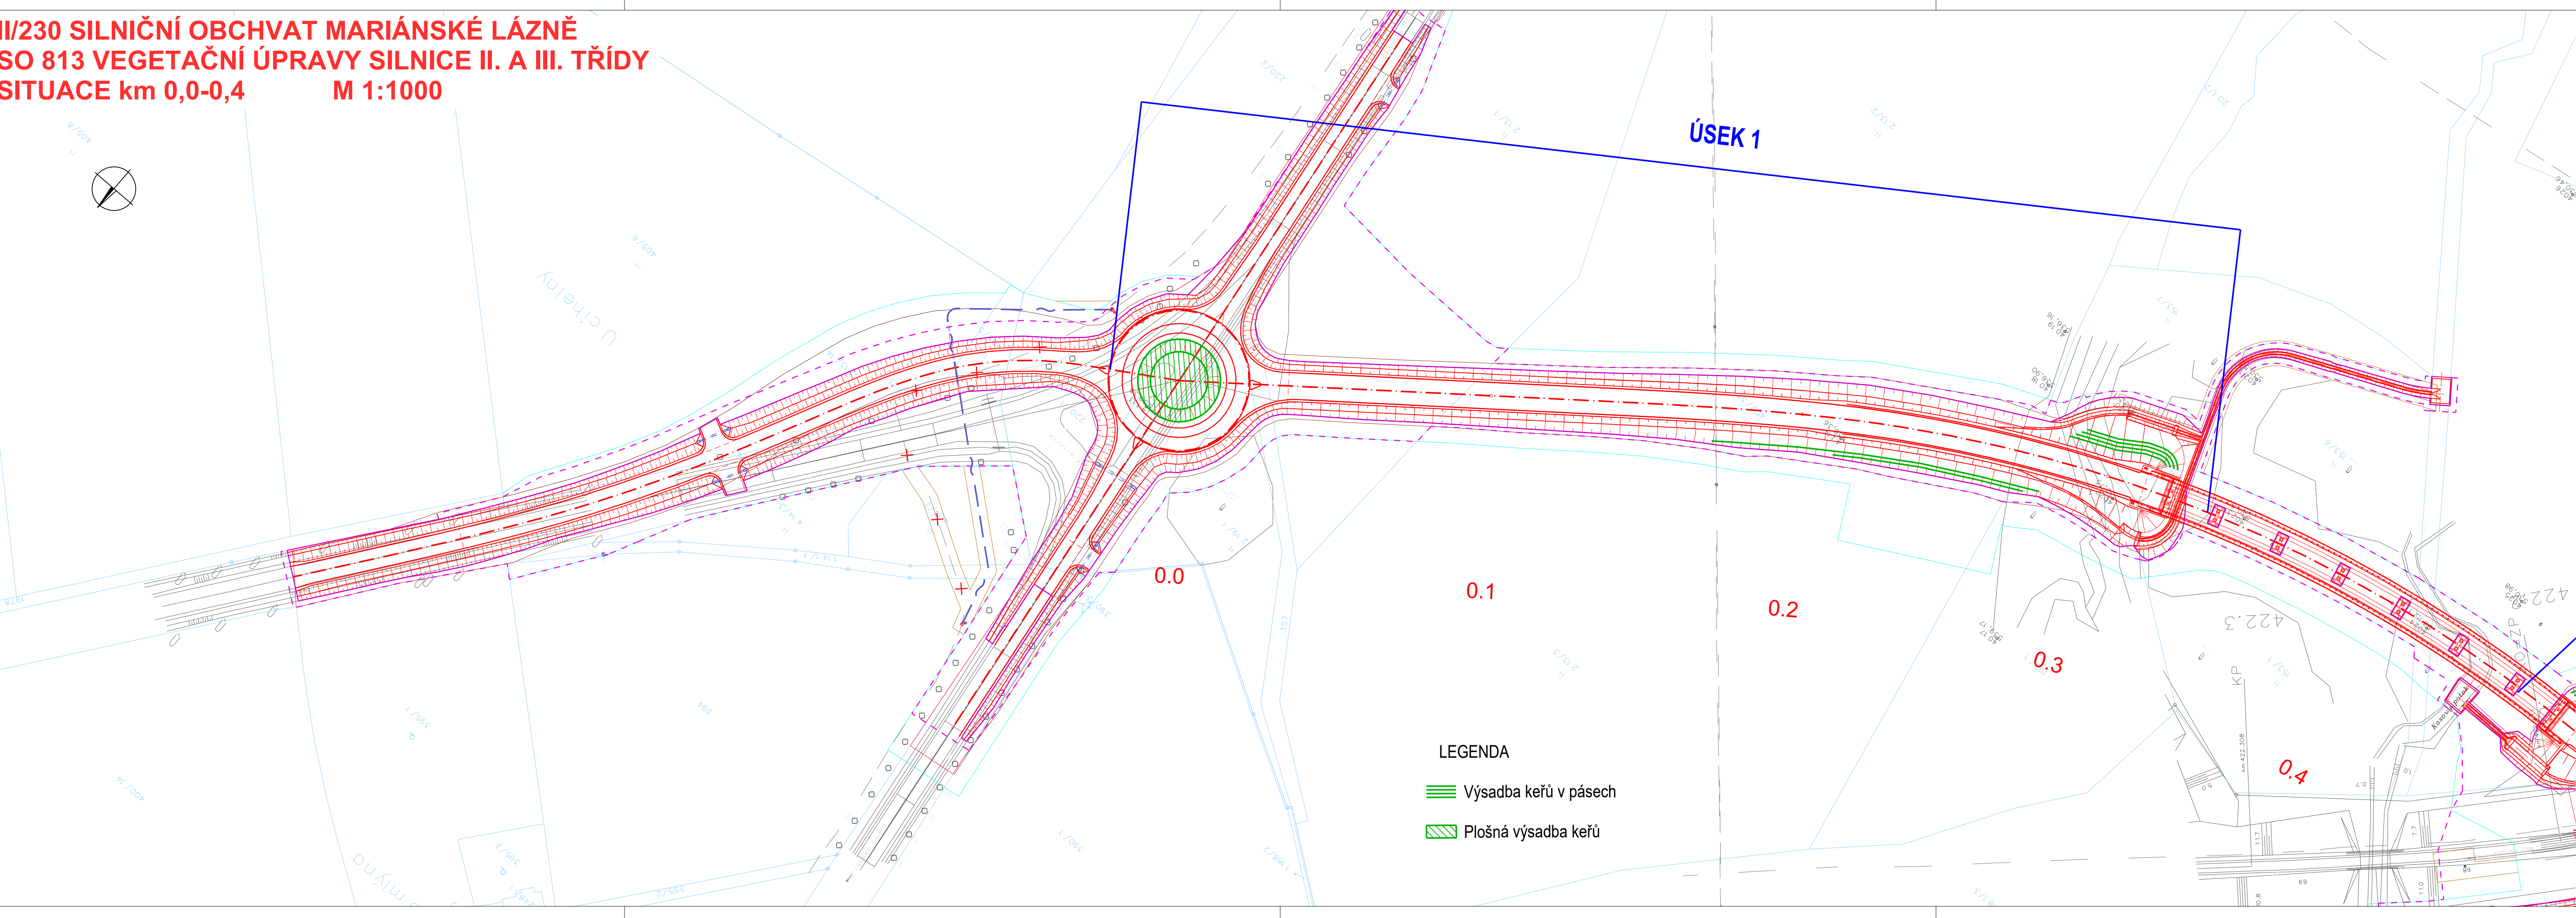

- LEGENDA
- Výsadba keřů v pásech
 - Plošná výsadba keřů

Souřadný systém S-JTSK
Výškový systém Balt p.v.

SO 813 VEGETAČNÍ ÚPRAVY SILNICE II. A III. TŘÍDY

Objednatel:

Krajská správa a údržba silnic
Karlovarského kraje, p.o.
Chebská 282, 356 01 Sokolov

Zhotovitel:

Valbek, spol. s r.o., středisko Plzeň
Parková 1205/11
326 00 Plzeň

| | | | | | |
|---|---|--------------------|---------------|---------------|--------------------------------|
| | Vypracoval | ING. J. BEDNÁŘ | <i>Bednář</i> | Zak. číslo | 16PL22017 |
| | Zodp. projektant | ING. J. BEDNÁŘ | <i>Bednář</i> | Datum | 10/2017 |
| | Tech. kontrola | ING. D. LANDA | <i>Landa</i> | Stupeň | PDPS |
| | Akce II/230 Silniční obchvat Mariánské Lázně | | | Počet formátů | 5xA4 |
| | | | | Měřítko | 1:1000 |
| Zhotovitel: Valbek, spol. s r.o., středisko Plzeň Parková 1205/11 326 00 Plzeň | Příloha | SITUACE km 0,0-0,4 | | | Č. přílohy 2 Paré |