



MIKROPILOTOVÉ ZALOŽENÍ PRODLOUŽENÍ ZÁBRADELNÍ ZDI M 1:50

PŮDORYS

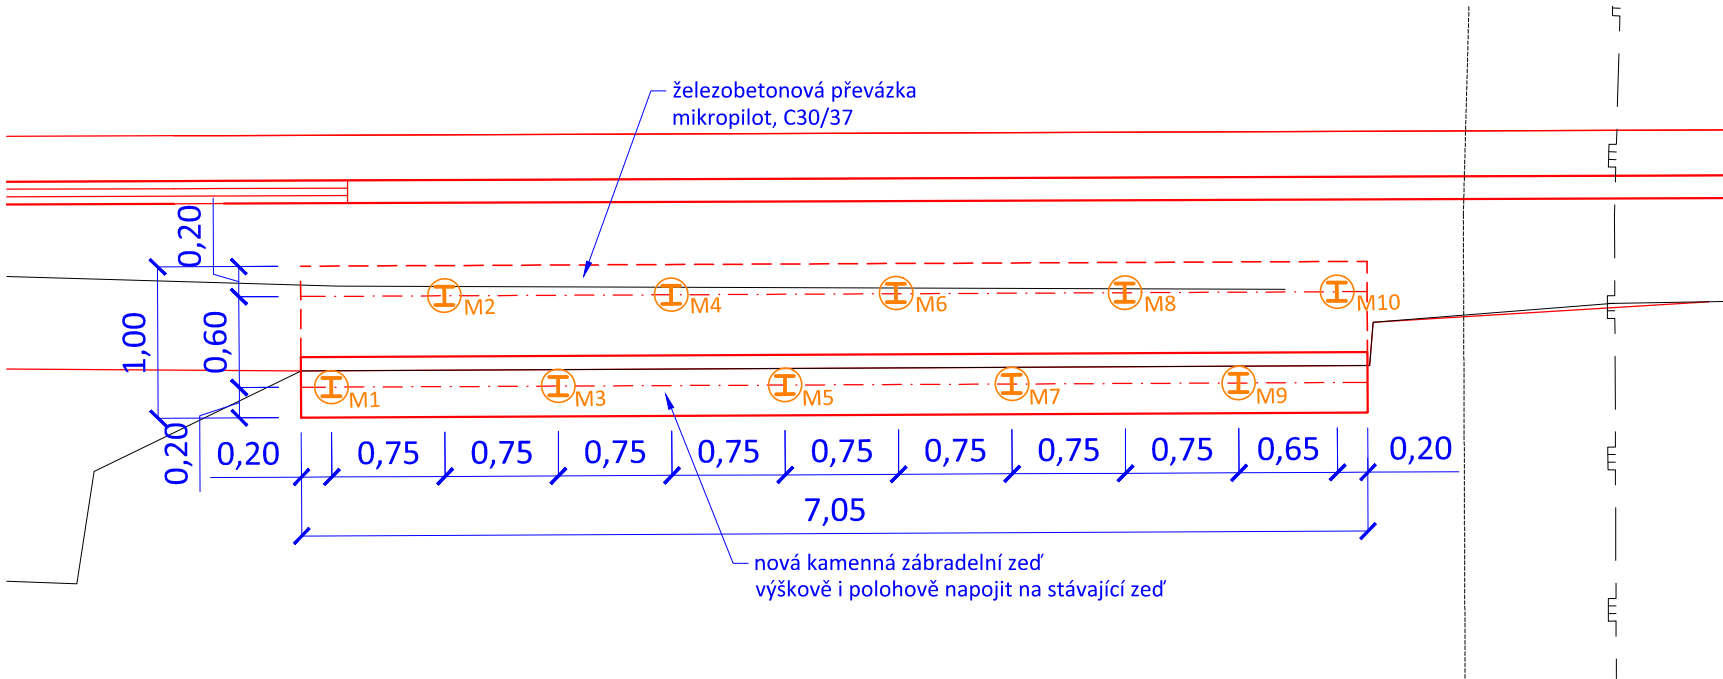

VZOROVÝ ŘEZ

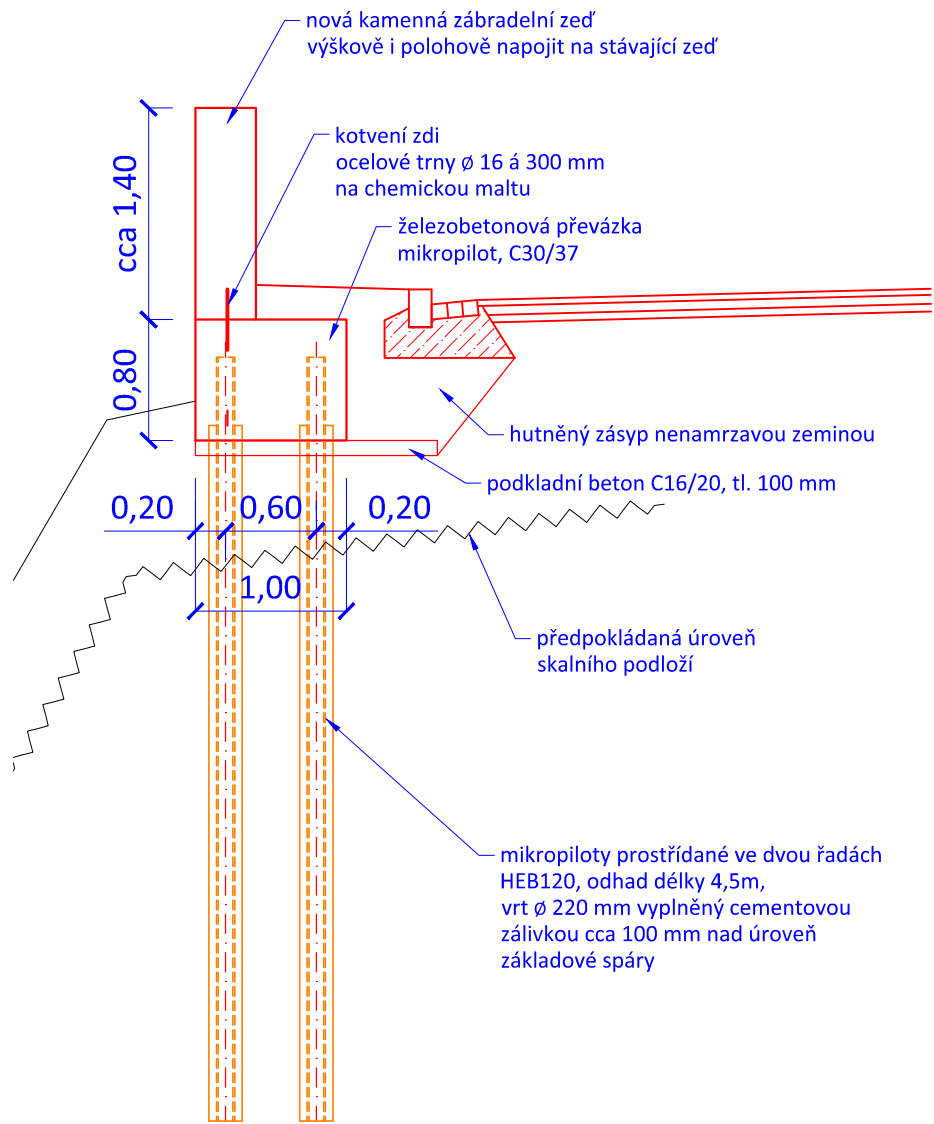

 Inplan CZ s.r.o. dopravní stavby městské inženýrství Majakovského 707/29 360 05 Karlovy Vary www.inplan.cz	Zodpovědný projektant: Ing. Petr Král		Hlavní projektant: Ing. Petr Král		Stavebník: KSÚS Karlovar. Kraje	
	Projektant: Ing. Radoslav Zach		Technická kontrola: Ing. Ota Řezanka		Chebská 282, Dolní Rychnov 356 04	
	Zakázka: III/00635 Loket ulice ČSA a křižovatka II/209 Část: SO 102 - Oprava silnice III/0635, ul. ČSA Příloha: Mikropilotové založení				Datum: 02/2018	Paré číslo:
					Úroveň: DSP+PDPS	
					Číslo zakázky: 552016	
Měřítko: 1:50					Číslo přílohy: C1.6	

Dokumentaci lze užívat ve smyslu příslušné smlouvy o dílo, kopírování a rozšiřování bez předchozího souhlasu je zakázáno.