


# SITUACE – ZABORY POZEMLŮ – ÚSEK A

II/210 Modernizace silnice Iom–Podstrání

MĚŘÍTKO 1:500

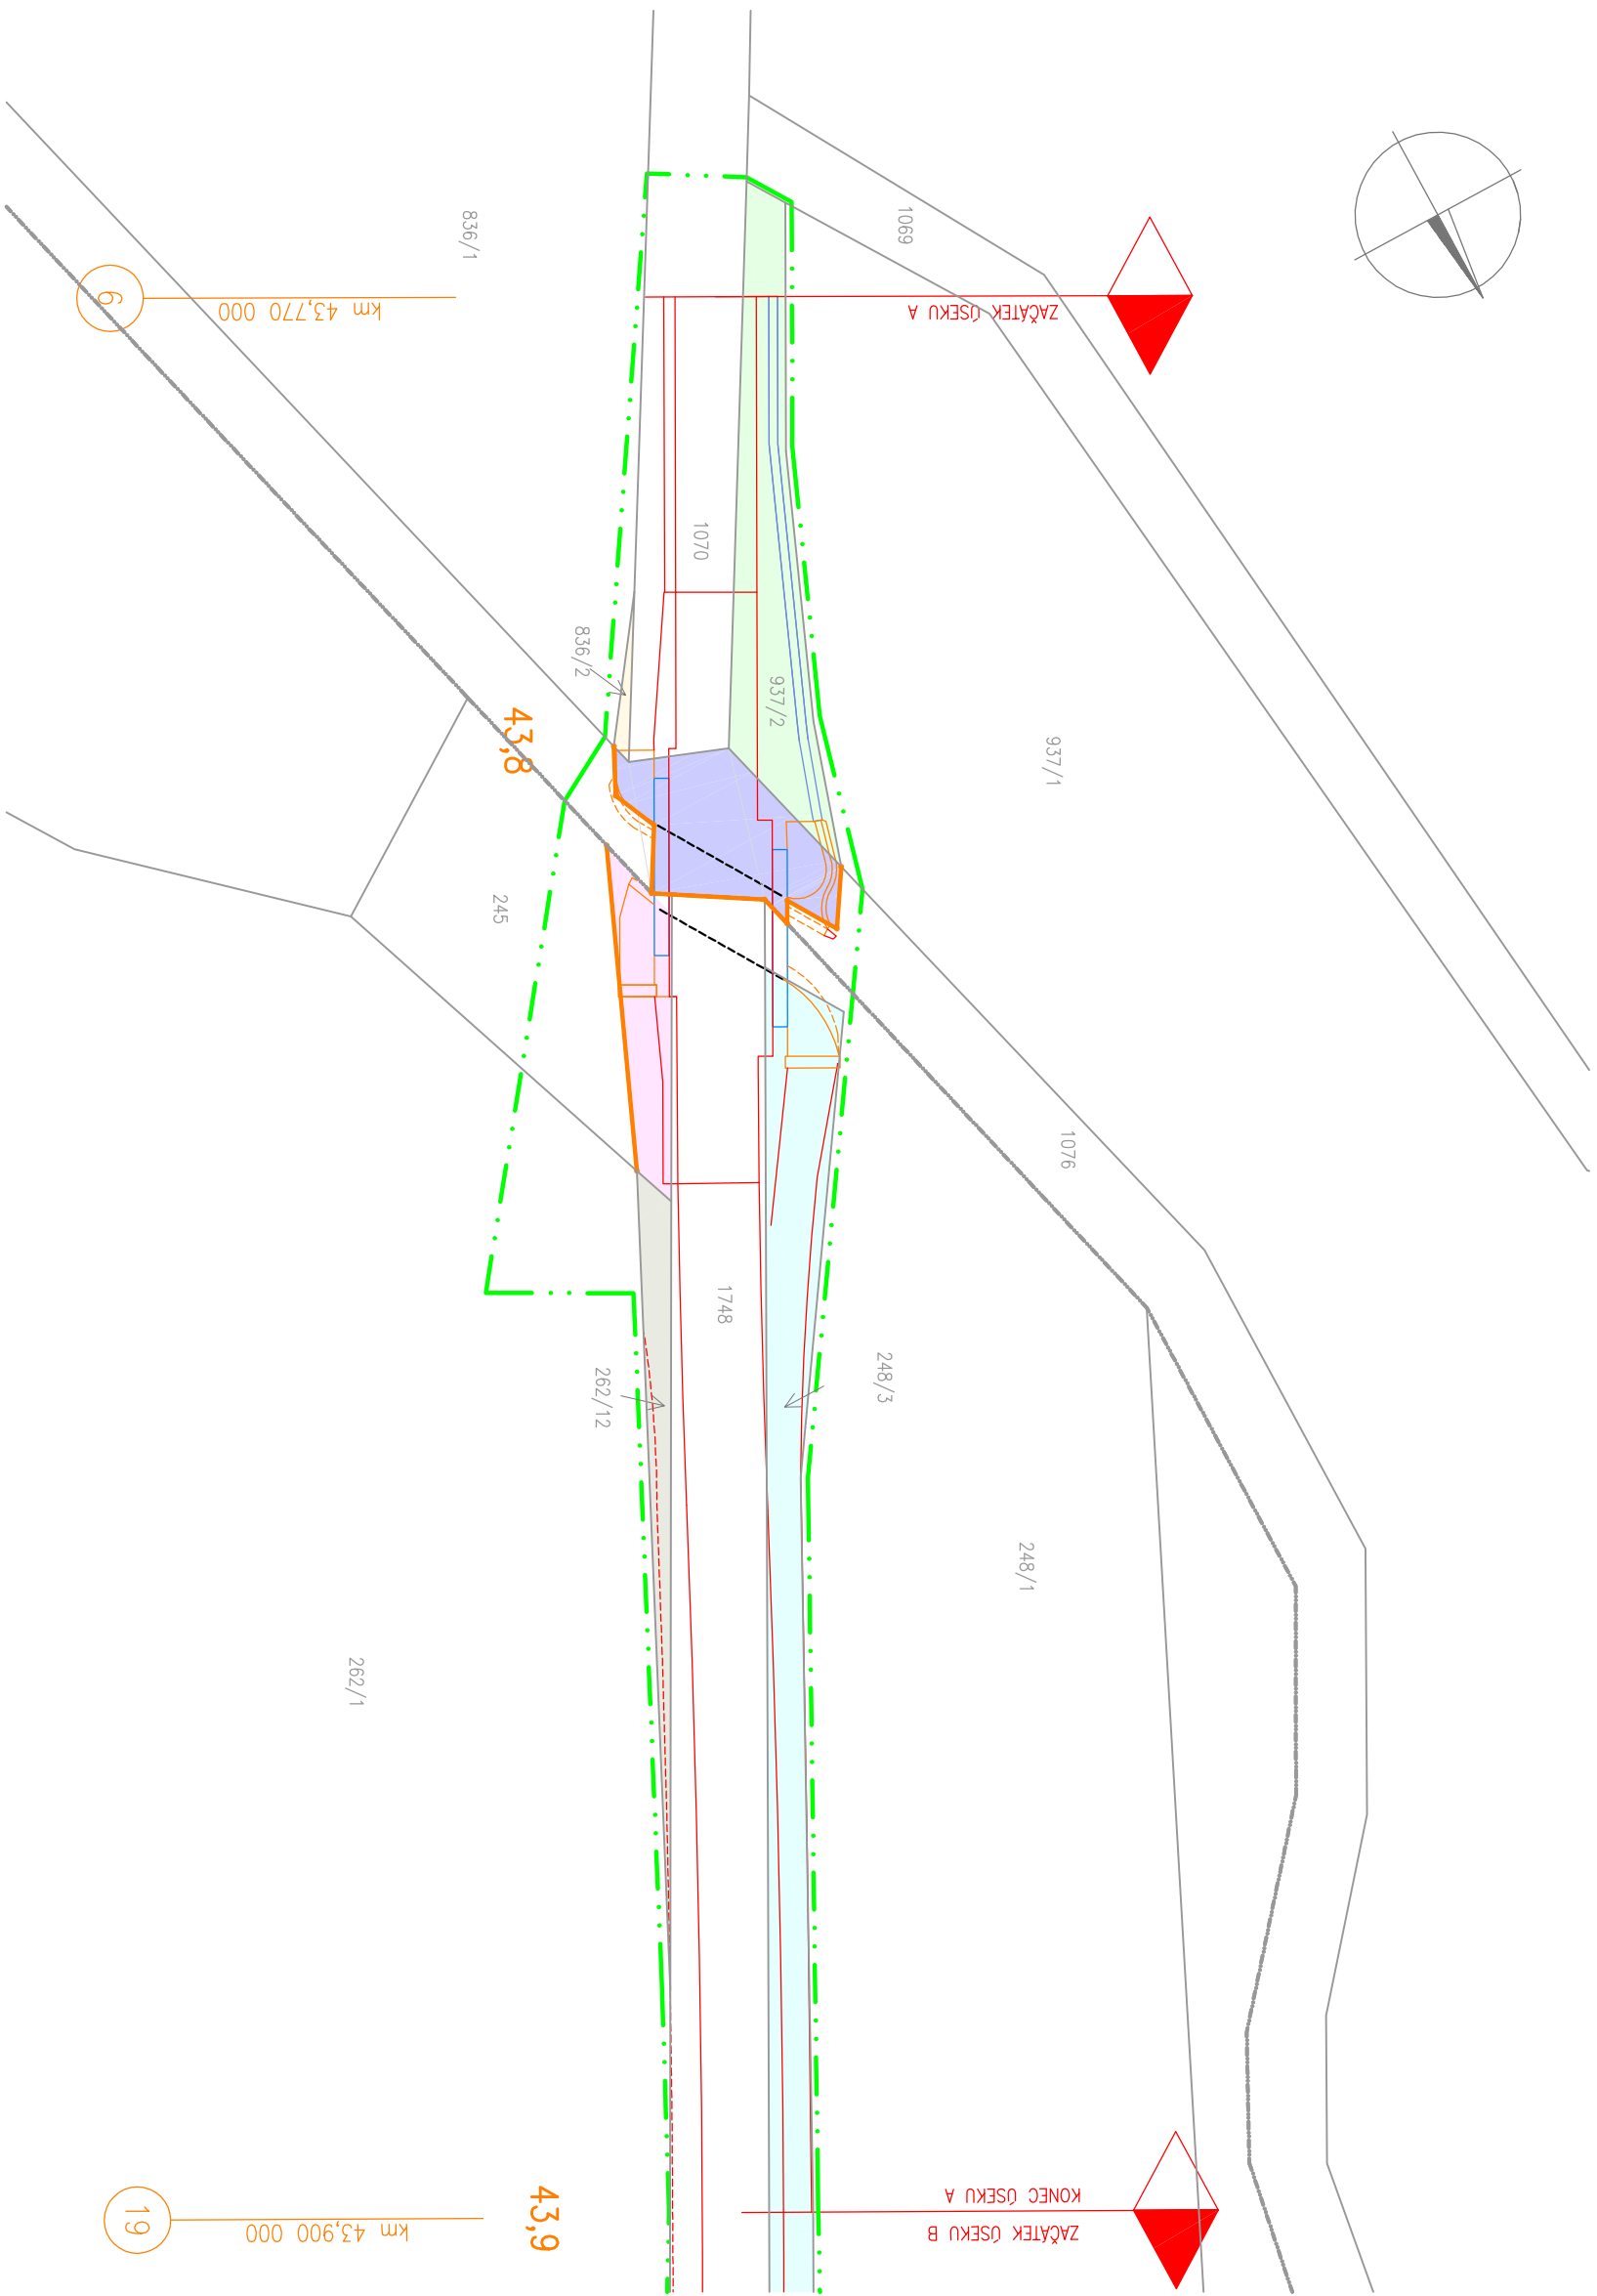

## LEGENDA:

- HRANICE POZEMLŮ
- VNITŘNÍ HRANICE POZEMLŮ
- NOKÁ HRANICE POZEMLŮ
- OBROD STAVBY – DOČASNÝ ZABOR
- NOKÁ OŘEŠNÁ ZEĐ
- NOKÁ VOZOVKA

## LEGENDA:

- TRVALÝ ZABOR POZEMLŮ p.č. 937/2 (k.u. Lohy u Březové)
- TRVALÝ ZABOR POZEMLŮ p.č. 248/3 (k.u. Varnov u Rovně)
- TRVALÝ ZABOR POZEMLŮ p.č. 262/12 (k.u. Varnov u Rovně)
- TRVALÝ ZABOR POZEMLŮ p.č. 245 (k.u. Varnov u Rovně)
- TRVALÝ ZABOR POZEMLŮ p.č. 1076 (k.u. Lohy u Březové)
- TRVALÝ ZABOR POZEMLŮ p.č. 836/2 (k.u. Lohy u Březové)

AZ CONSULT, spol. s r.o.

číslo zakázky.....15/251

Výrobek uvolněn k použití

Datum.....③

D1

Soutěžní systém: JISK  
Výškový systém: Bp

Objed. proj. SO 10a:	Objed. proj. SO 20a:	<div><b>AZCONSULT®</b> spol. s r.o. Věžeš 12, 400 01 (dřív. nad Lohem) Tel.: 475 240 838, 475 669 223 Tel/fax.: 475 669 214 E-mail: azconsult@azconsult.cz ČSN EN ISO 9001</div>
Doméla Dominová, DIS	Ing. Martin Komín	
Vypracovatel: Doméla Dominová, DIS	Vypracovatel: Ing. Martin Komárek	
Kontrola: Ing. Zdeněk Avenarius		
Místo: Vřkov, Podstrání	Zn. součtu:	
Objednatel: Krajská správa a údržba silnic Karlovarského kraje	Formát: 3A4	Č. paré :
Akce: II/210 Modernizace silnice Iom–Podstrání	Č. zrk.: 15/251	
Objekt: SO101 – úsek A, km 43,77–43,90	Stupeň: DSP/PDPS	
Datum: 1.2018		
Průřez: SITUACE – ZABORY POZEMKŮ	Měřítko: 1:500	Č. přílohy: C4.1
DOKUMENTACE LZE UŽÍVAT POUZE VE SMYSLU PRISLUŠNÉ SMLOUVY O DÍLO, KOPÍROVÁNÍ A ROZŠŤOVÁNÍ POUZE PO PŘEDCHOZÍM SOHLASU AZ CONSULT spol. s r.o.		