


CELKOVÁ SITUACE

II/210 Modernizace silnice Iom–Podstrání

Měřítko 1:5000

LEGENDA:

- NABŘEŽNÍ OPĚRNÉ ZDI (TÍŽNĚ OPĚRNÉ ZDI Z ŽB A LUCEM Z KAMENE)
- OPĚRNÉ ZDI V MÍSTĚ KRAJNICE (ŽB OPĚRNÉ ZDI NA MP)
- HRANICE CHKO SLAVKOVSKÝ LES (ILL. ŽENŮ)

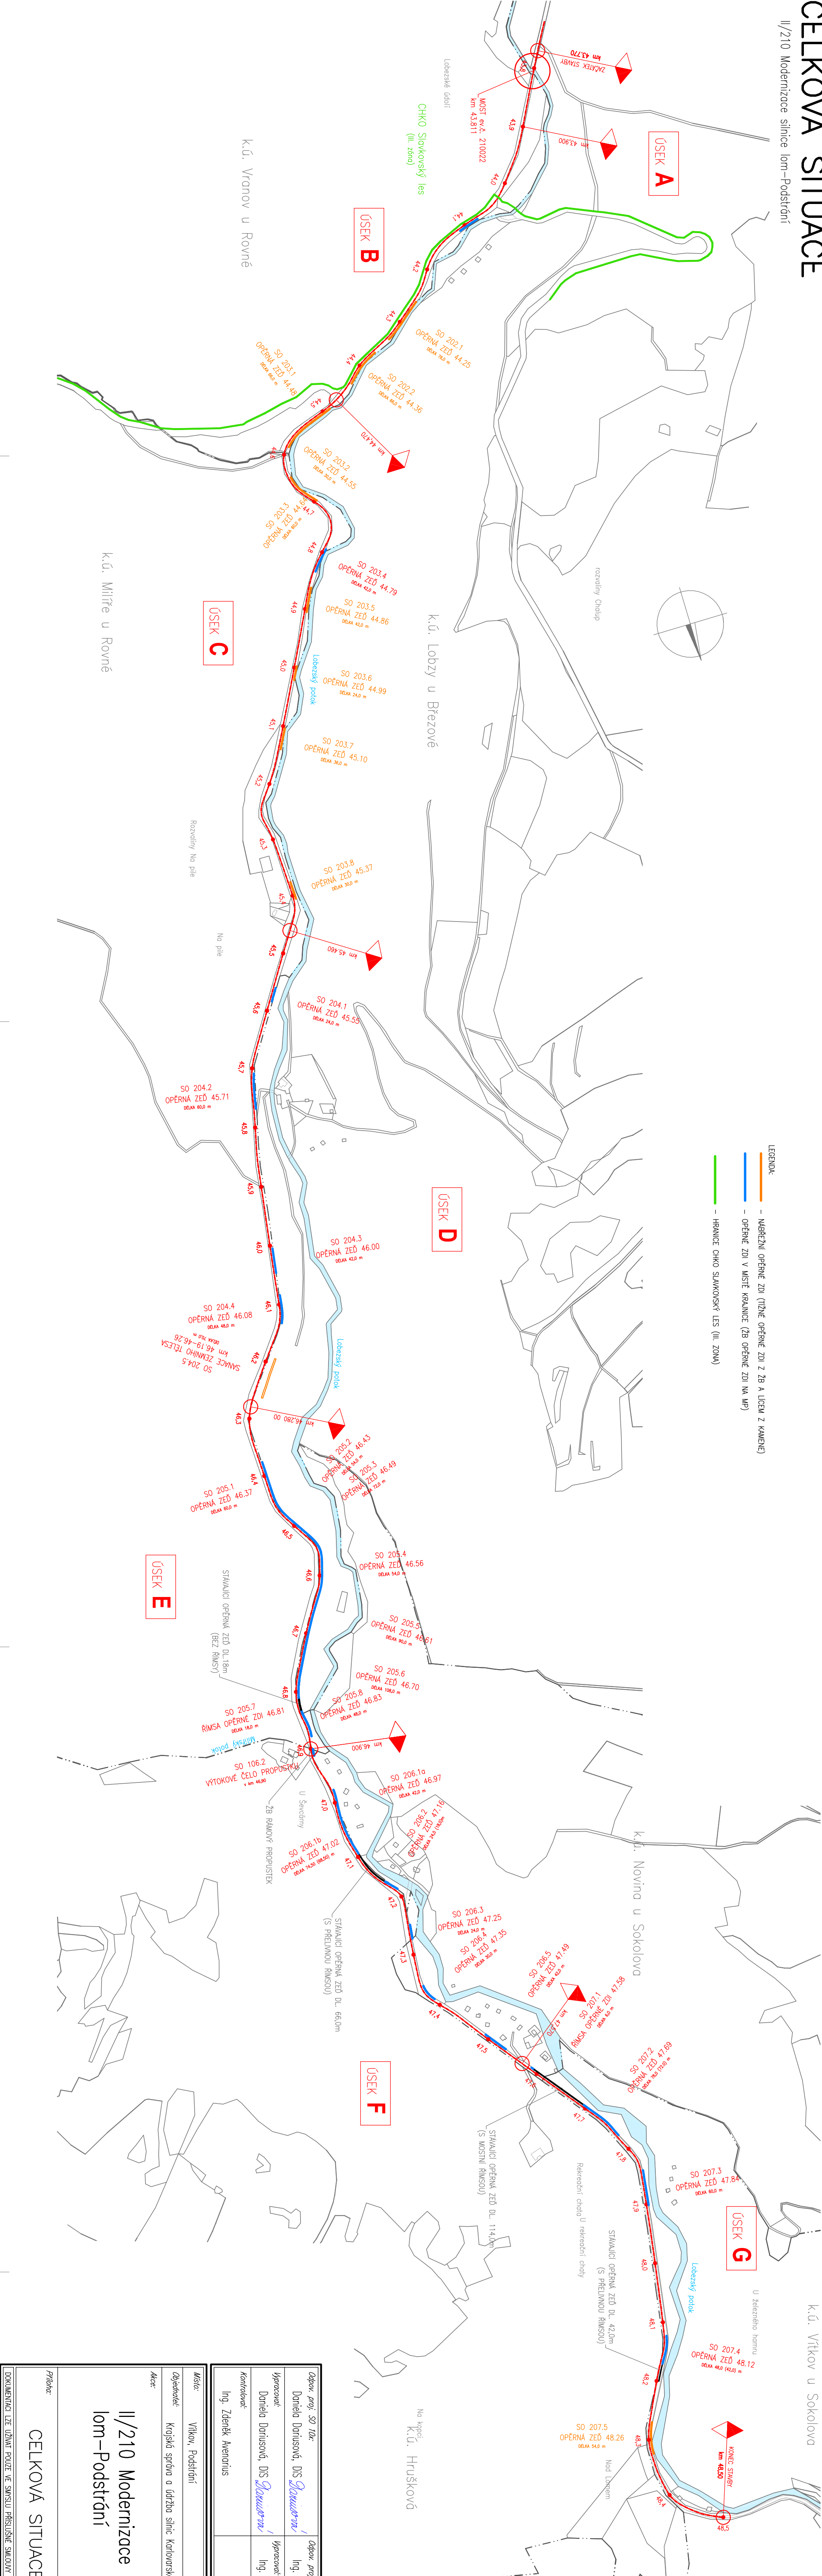

AZ CONSULT, spol. s r.o.

číslo zakázky: 15/251

Výrobek uvolněn k použití

Datum: 15.12.2018

Soutěžní systém: JISK
Výkový systém: Bp

Opav. proj. SO 10x: Ing. Martin Korman		Opav. proj. SO 20x: Ing. Martin Korman	
Výpracov. Ing. Martin Korman		Výpracov. Ing. Martin Korman	
Výpracov. Ing. Martin Korman		Výpracov. Ing. Martin Korman	
Ing. Zdeněk Aleronius		Ing. Zdeněk Aleronius	
Míst: Vrtkov, Podstrání		Za. soudcov: 5A4	
Objekt: Křižová správa o údržbu silnic Karlovarského kraje		Č. zpr.: 15/251	
Akce: II/210 Modernizace silnice Iom–Podstrání		Stupeň: DSP/PDPS	
Průběh: CELKOVÁ SITUACE		Měřítko: 1:5000	
		Č. přílohy: C2	