


# SITUACE - ZÁBORY POZEMKŮ - ÚSEK F

II/210 Modernizace silnice lom-Podstráň

MĚŘÍTKO 1:1000

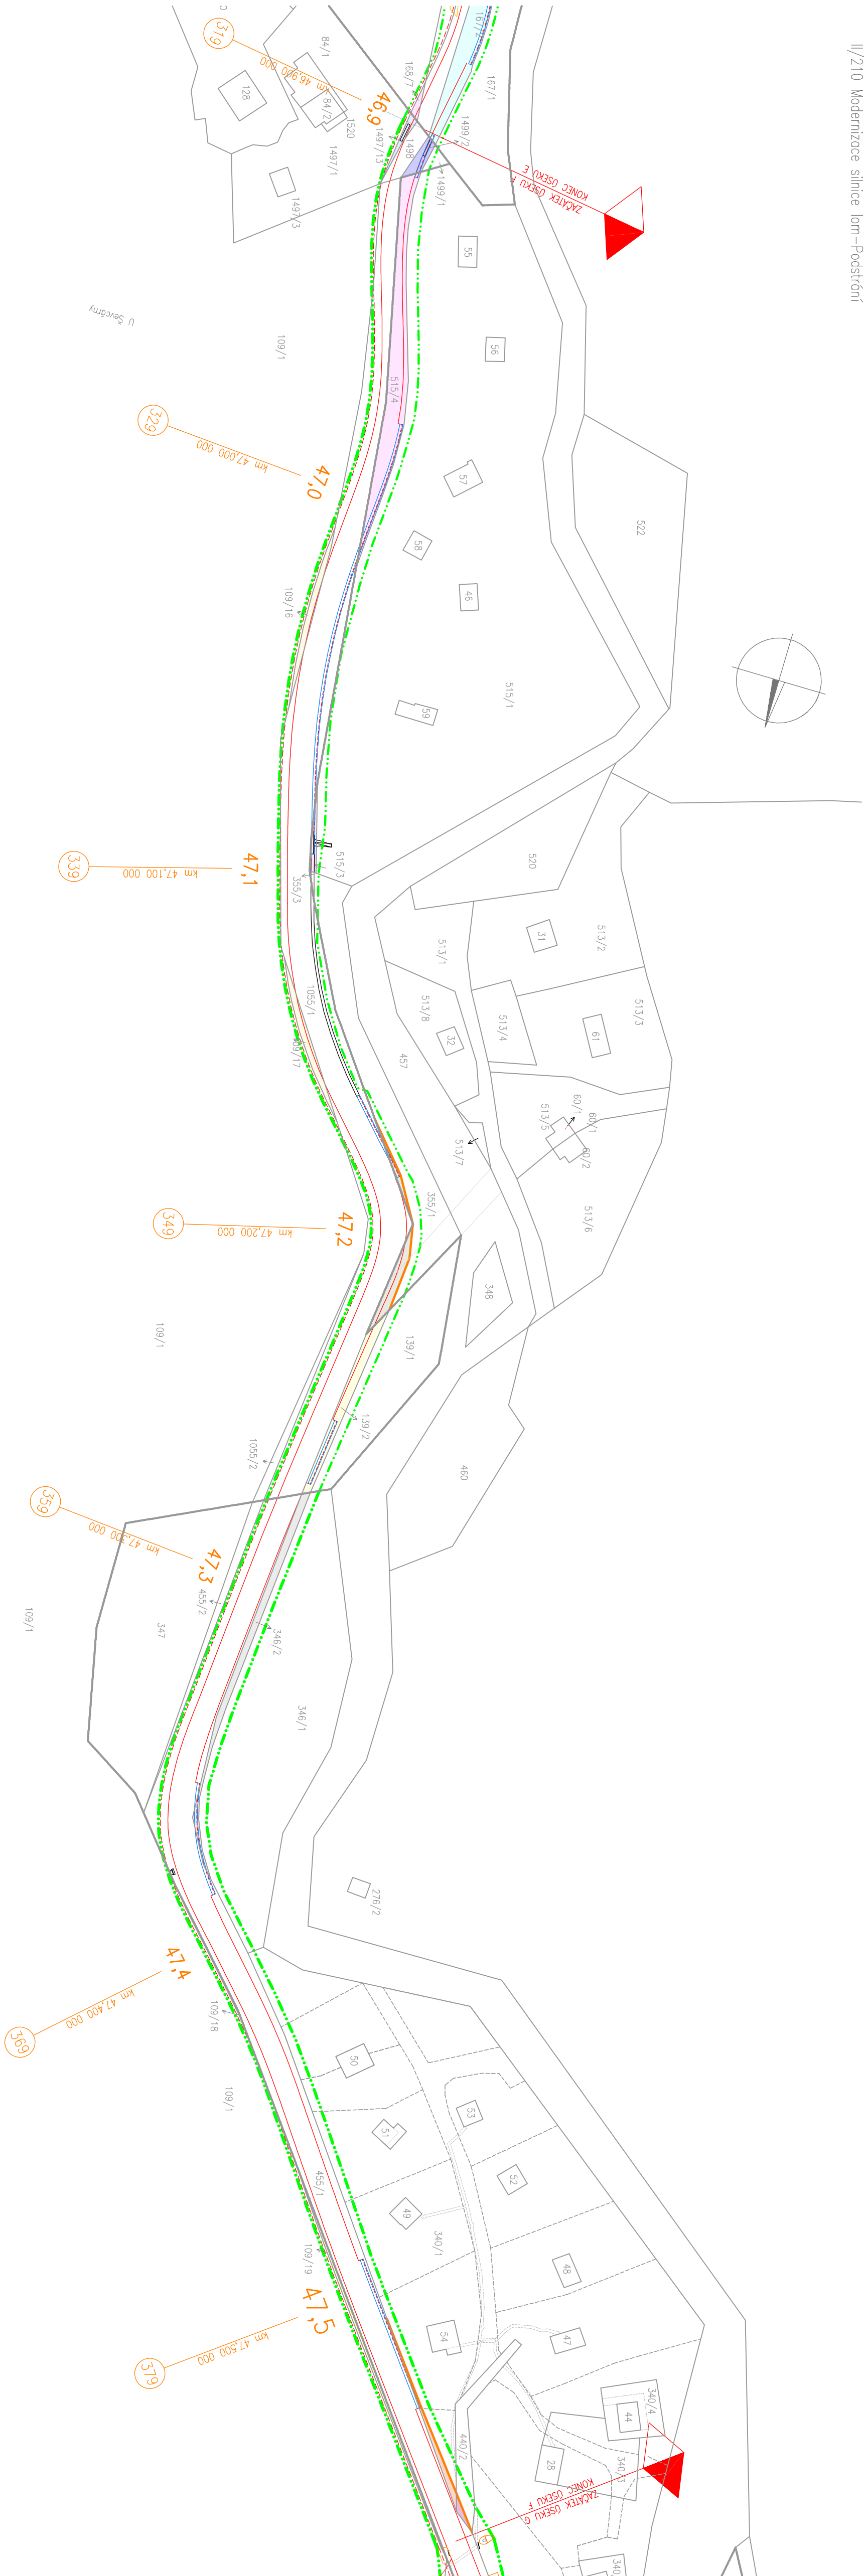

- LEGENDA:
- HRANICE POZEKMU
  - VNITŘNÍ HRANICE POZEKMU
  - NOVÁ HRANICE POZEKMU
  - OBNOV. STAVBY – DOČASNÝ ZÁBOR
  - NOVÁ OŘEVNÁ ZED
  - NOVÁ VOZOVKA

LEGENDA:

- IRNALS ZBOR POZEMKU p.č. 1499/2 (k.u. Huskovo)
- IRNALS ZBOR POZEMKU p.č. 1097/13 (k.u. Huskovo)
- IRNALS ZBOR POZEMKU p.č. 1097/16, 1097/17, 1097/18, 1097/19 (k.u. Huskovo)
- IRNALS ZBOR POZEMKU p.č. 515/3, 515/4 (k.u. Norina u Sokolovo)
- IRNALS ZBOR POZEMKU p.č. 355/1 (k.u. Norina u Sokolovo)
- IRNALS ZBOR POZEMKU p.č. 139/2 (k.u. Huskovo)
- IRNALS ZBOR POZEMKU p.č. 346/2 (k.u. Norina u Sokolovo)
- IRNALS ZBOR POZEMKU p.č. 340/1 (k.u. Norina u Sokolovo)
- IRNALS ZBOR POZEMKU p.č. 440/2 (k.u. Norina u Sokolovo)

AZ CONSULT, spol. s r.o

15/251

Výrobek uvolněn k použití

Datum.....③

96

Souřadnicový systém:	JTSK
Výškový systém:	Bpv

<p><b>Učesník, popř. SO 10x:</b></p> <p>Daniela Dariusová, DIS</p> <p><b>Upravitel:</b></p> <p>Daniela Dariusová, DIS</p> <p><b>Kontaktní:</b></p> <p>Ing. Zdeněk Avenomus</p>	<p><b>Učesník, popř. SO 20x:</b></p> <p>Ing. Martin Komín</p> <p><b>Upravitel:</b></p> <p>Ing. Martin Komárek</p>	<p><b>AZCONSULT®</b></p> <p>spol. s r. o.</p> <p>Křiškovská 12, 460 01 Leti a Lázně Tel.: 475 640 838, 475 669 223 Tel/fax: 475 669 214 E-mail: azconsul@azconsul.cz</p> <p>ČSN EN ISO 9001</p>
--	---	---

Miesto:	Vrňov, Podstráň	Za sebou:	
Opisovateľ:	Krajšie správa a údržba silnic Karlovenského kraja	Formát:	A4
Mie:	II/210 Modernizace silnice lom-Podstráň	Č. zok:	15/251
Objekt:	S0106 a S0206 – úsek F, km 46,90-47,57	Stupeň:	DSP / PDPS
Príloha:	SITUACE – ZABORY POZEMLKŮ	Termín:	1.2018
Príloha:	1:1000	Č. paré:	C4.6

DOKUMENTACI LZE UŽÍVAT POUZE VE SMYSLU PRÍSLUŠNÉ SMLOUVY O DÍLO. KOPÍROVÁNÍ A ROZŠÍŘOVÁNÍ POUZE PO PŘEDCHOZÍM SOUHLASU AŽ CONSULT SPOL. S R.O.