
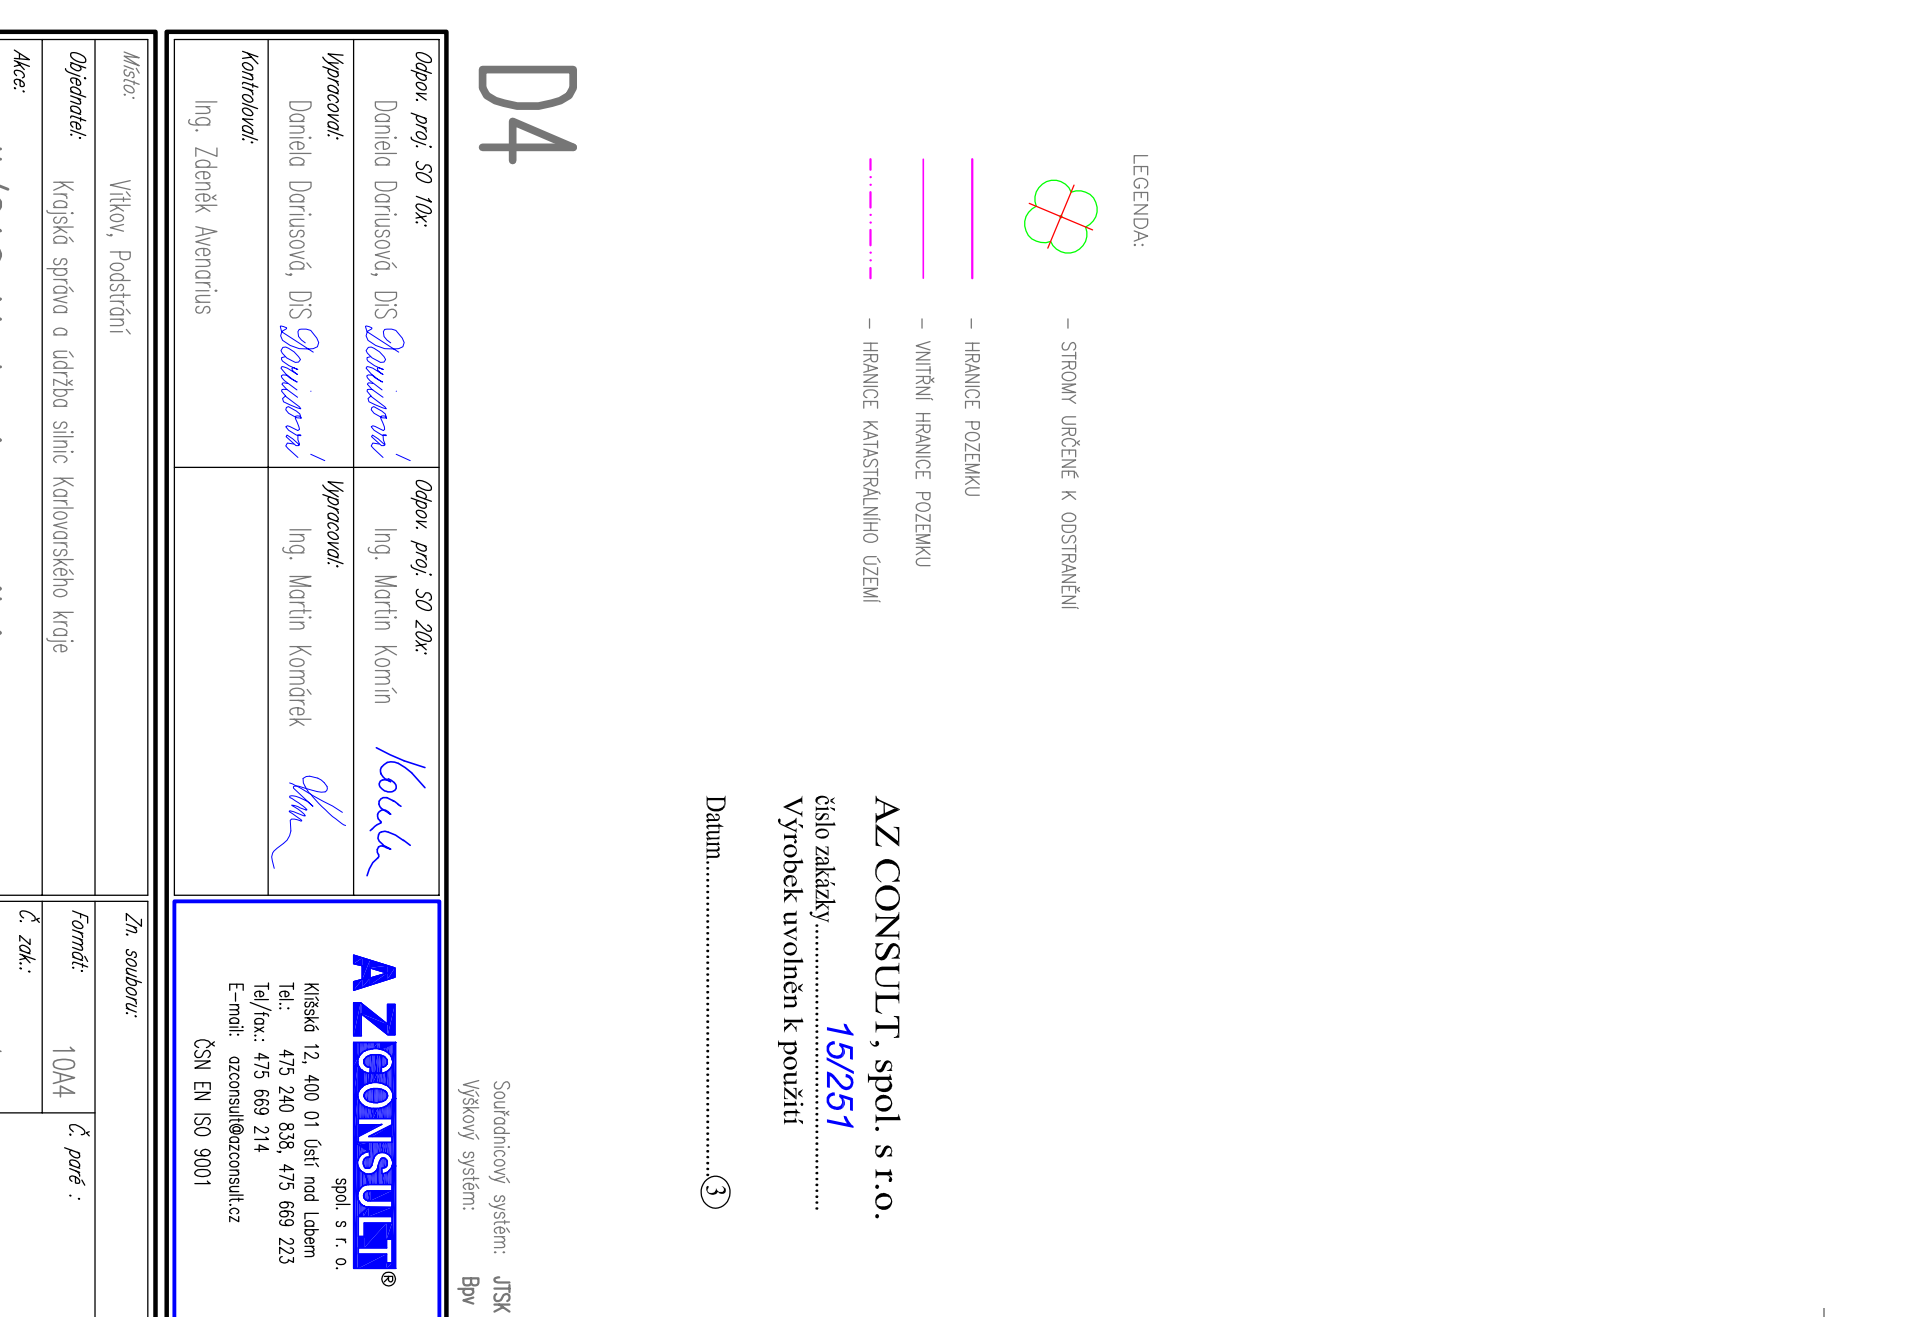
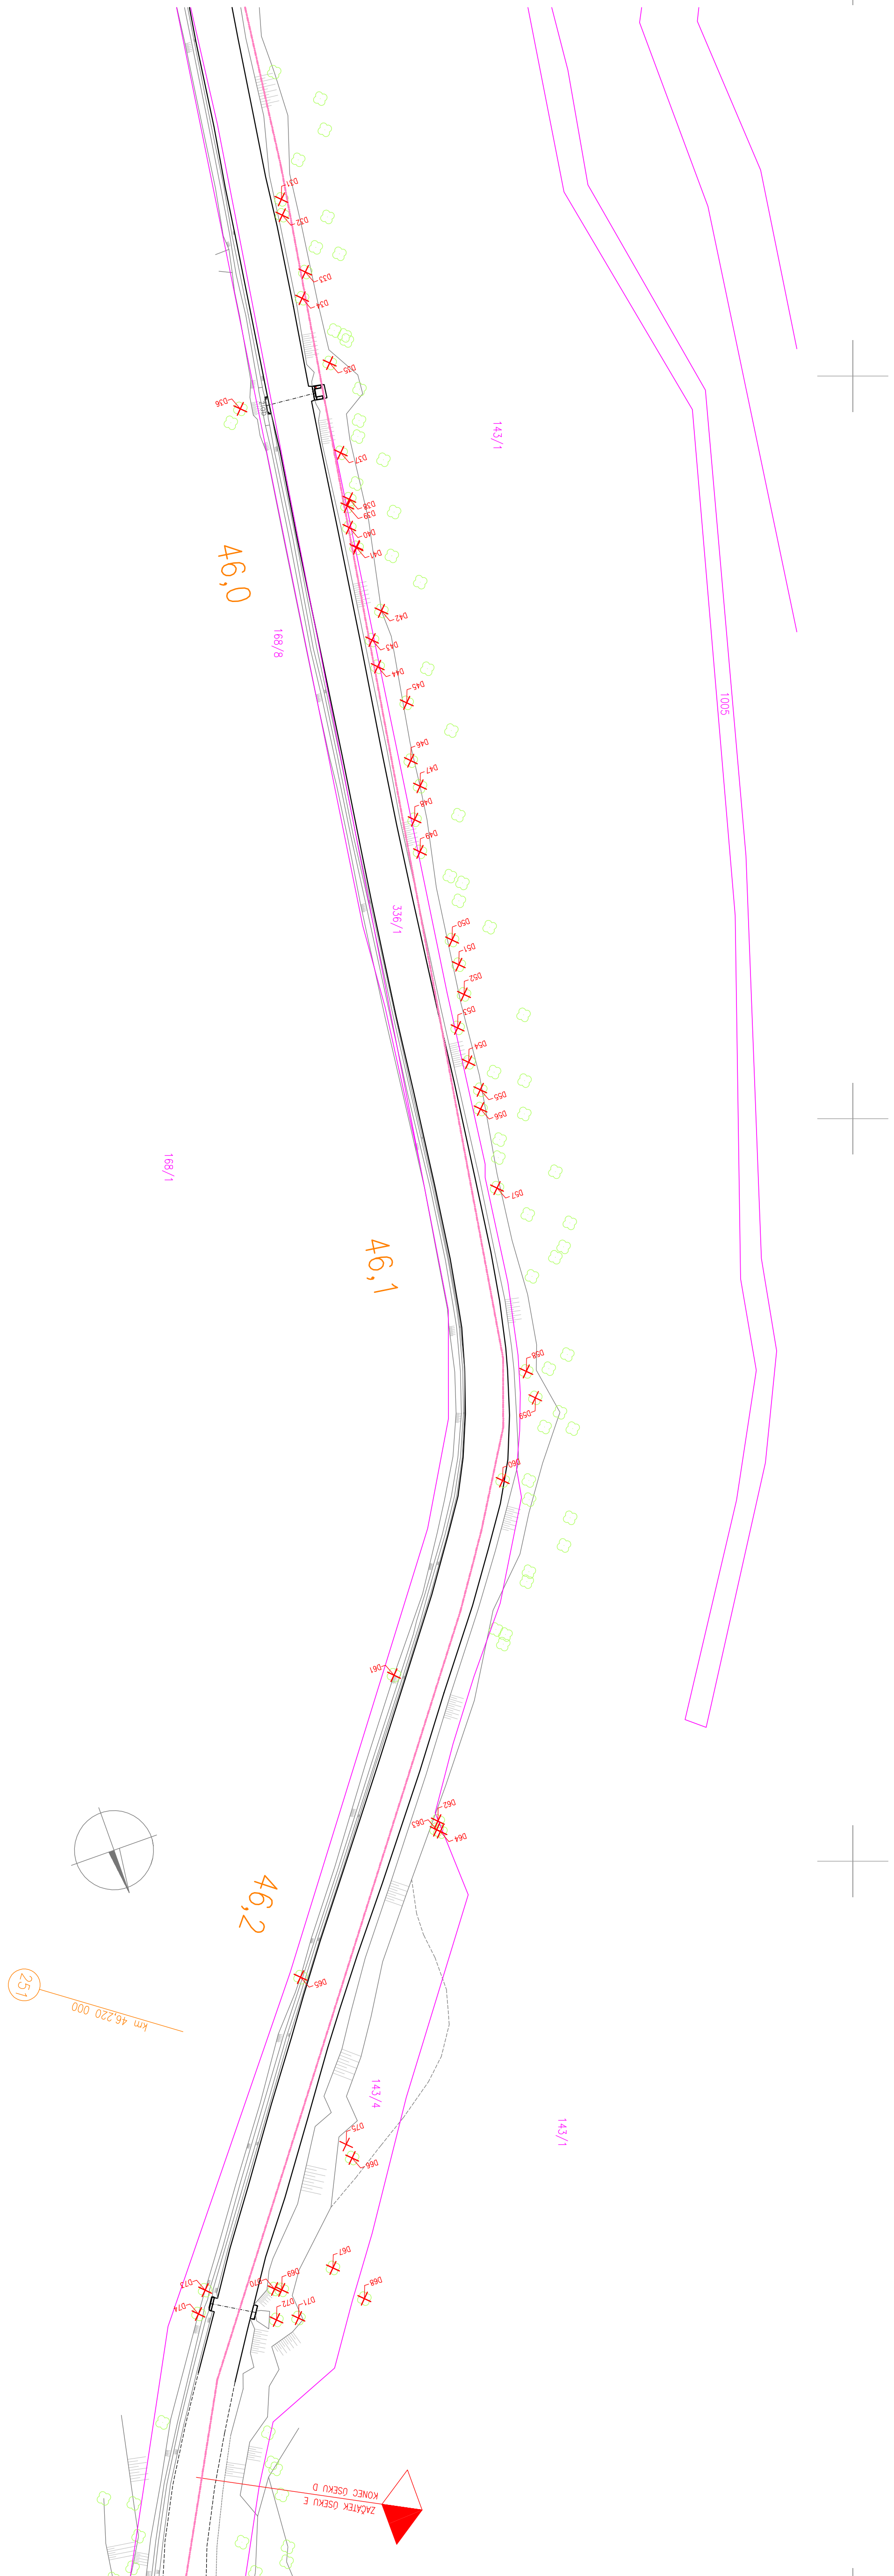


SITUACE - STÁVAJÍCÍ STAV - ÚSEK D

II/210 Modernizace silnice Iom-Podstrán

MĚŘÍTKO 1:500

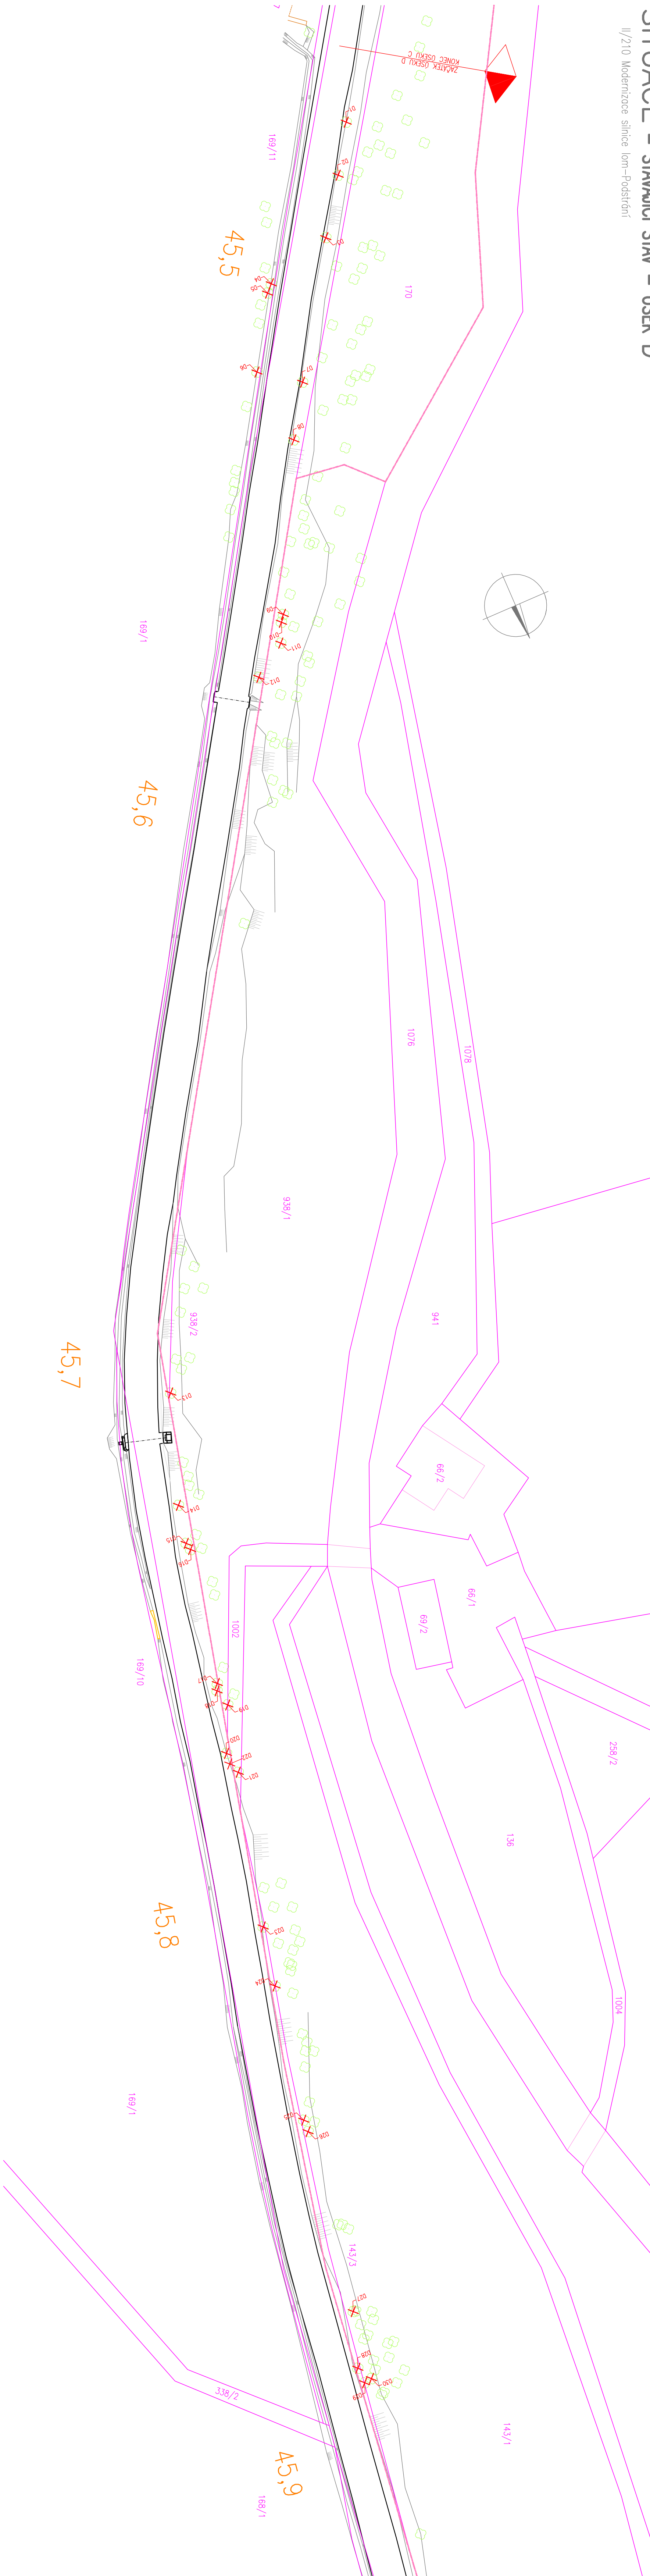

Depos. avg. \$0.10k	Depos. avg. \$0.20k
Daniela Dvorakova, US <i>Business 731</i>	Ing. Martin Komín
<b>Uspewac!</b>	<b>Uspewac!</b>
Daniela Dvorakova, US <i>Business 731</i>	Ing. Martin Komín
<i>Handwritten signature</i>	<i>Handwritten signature</i>
Kontakovaná	
Ing. Zdeněk Anemius	

**AZCONSULT®**

Highway 12, 4401 St. J. (St. J. and Hwy 12)  
 Tel./fax: 475 940 335, 475 889 223  
 E-mail: [azconsult@azconsult.cz](mailto:azconsult@azconsult.cz)  
 CZK 81 500 9001

Mesto	Višnja, Hodošinci	Za razpisno
Opis dejavnosti	Krajša splošno in učno šolno pohorjenost kraj	Č. postav: 1044
Mesto	II/210 Modernizacije silnice lom-Podstrani	Č. zbirke: 15/251
Opis dela	S0104 a S0204 – Isek D, km 45,46-46,28	Stopnja: DSP/PFPS
Priloge		<b>1.2018</b>
SITUACIJE – STANOVILA STAV (STANOVILA IZBOLJŠATI K ODRŽANOSTI)		1:500
DOPOLONILNE INFORMACIJE		Č. postav: 05.54