
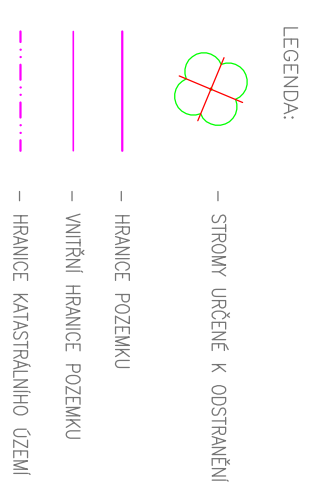


SITUACE - STÁVAJÍCÍ STAV - ÚSEK E

II/210 Modernizace silnice Iom-Podstrán

MĚŘÍTKO 1:500

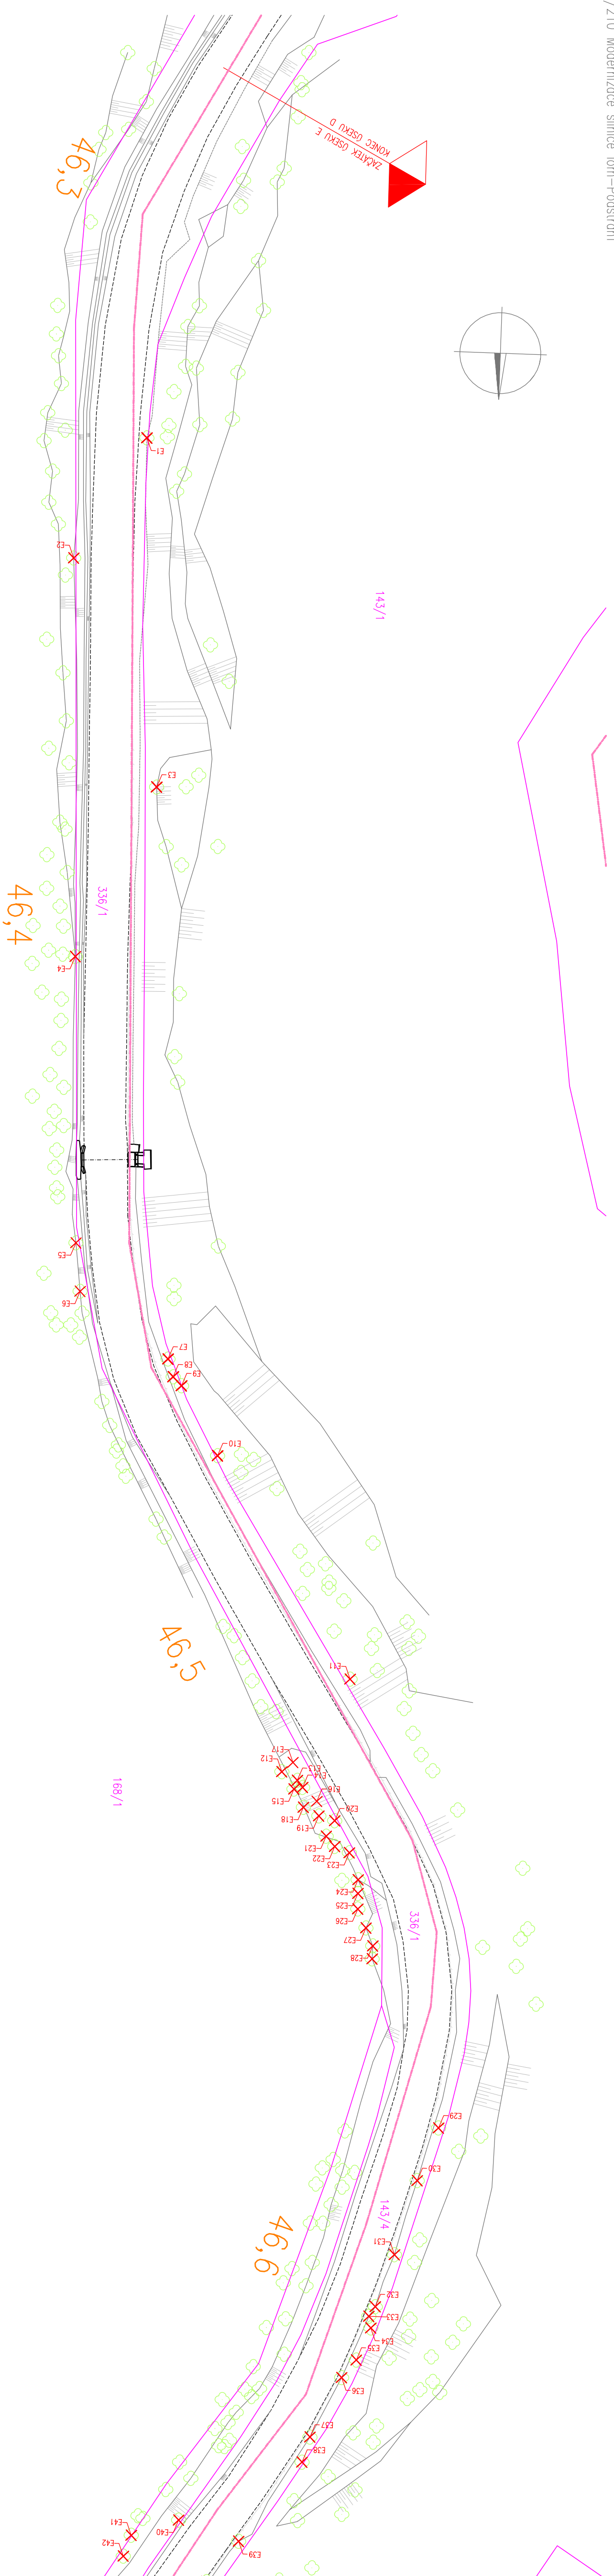

AZ CONSULT, spol. s r.o.
číslo zakázky.....15/251
Výrobek uvolnen k použití
Datum.....③

Datum.....(3)

Soutěžní systém: JTS
Výškový systém: Bpr

[illegible]