

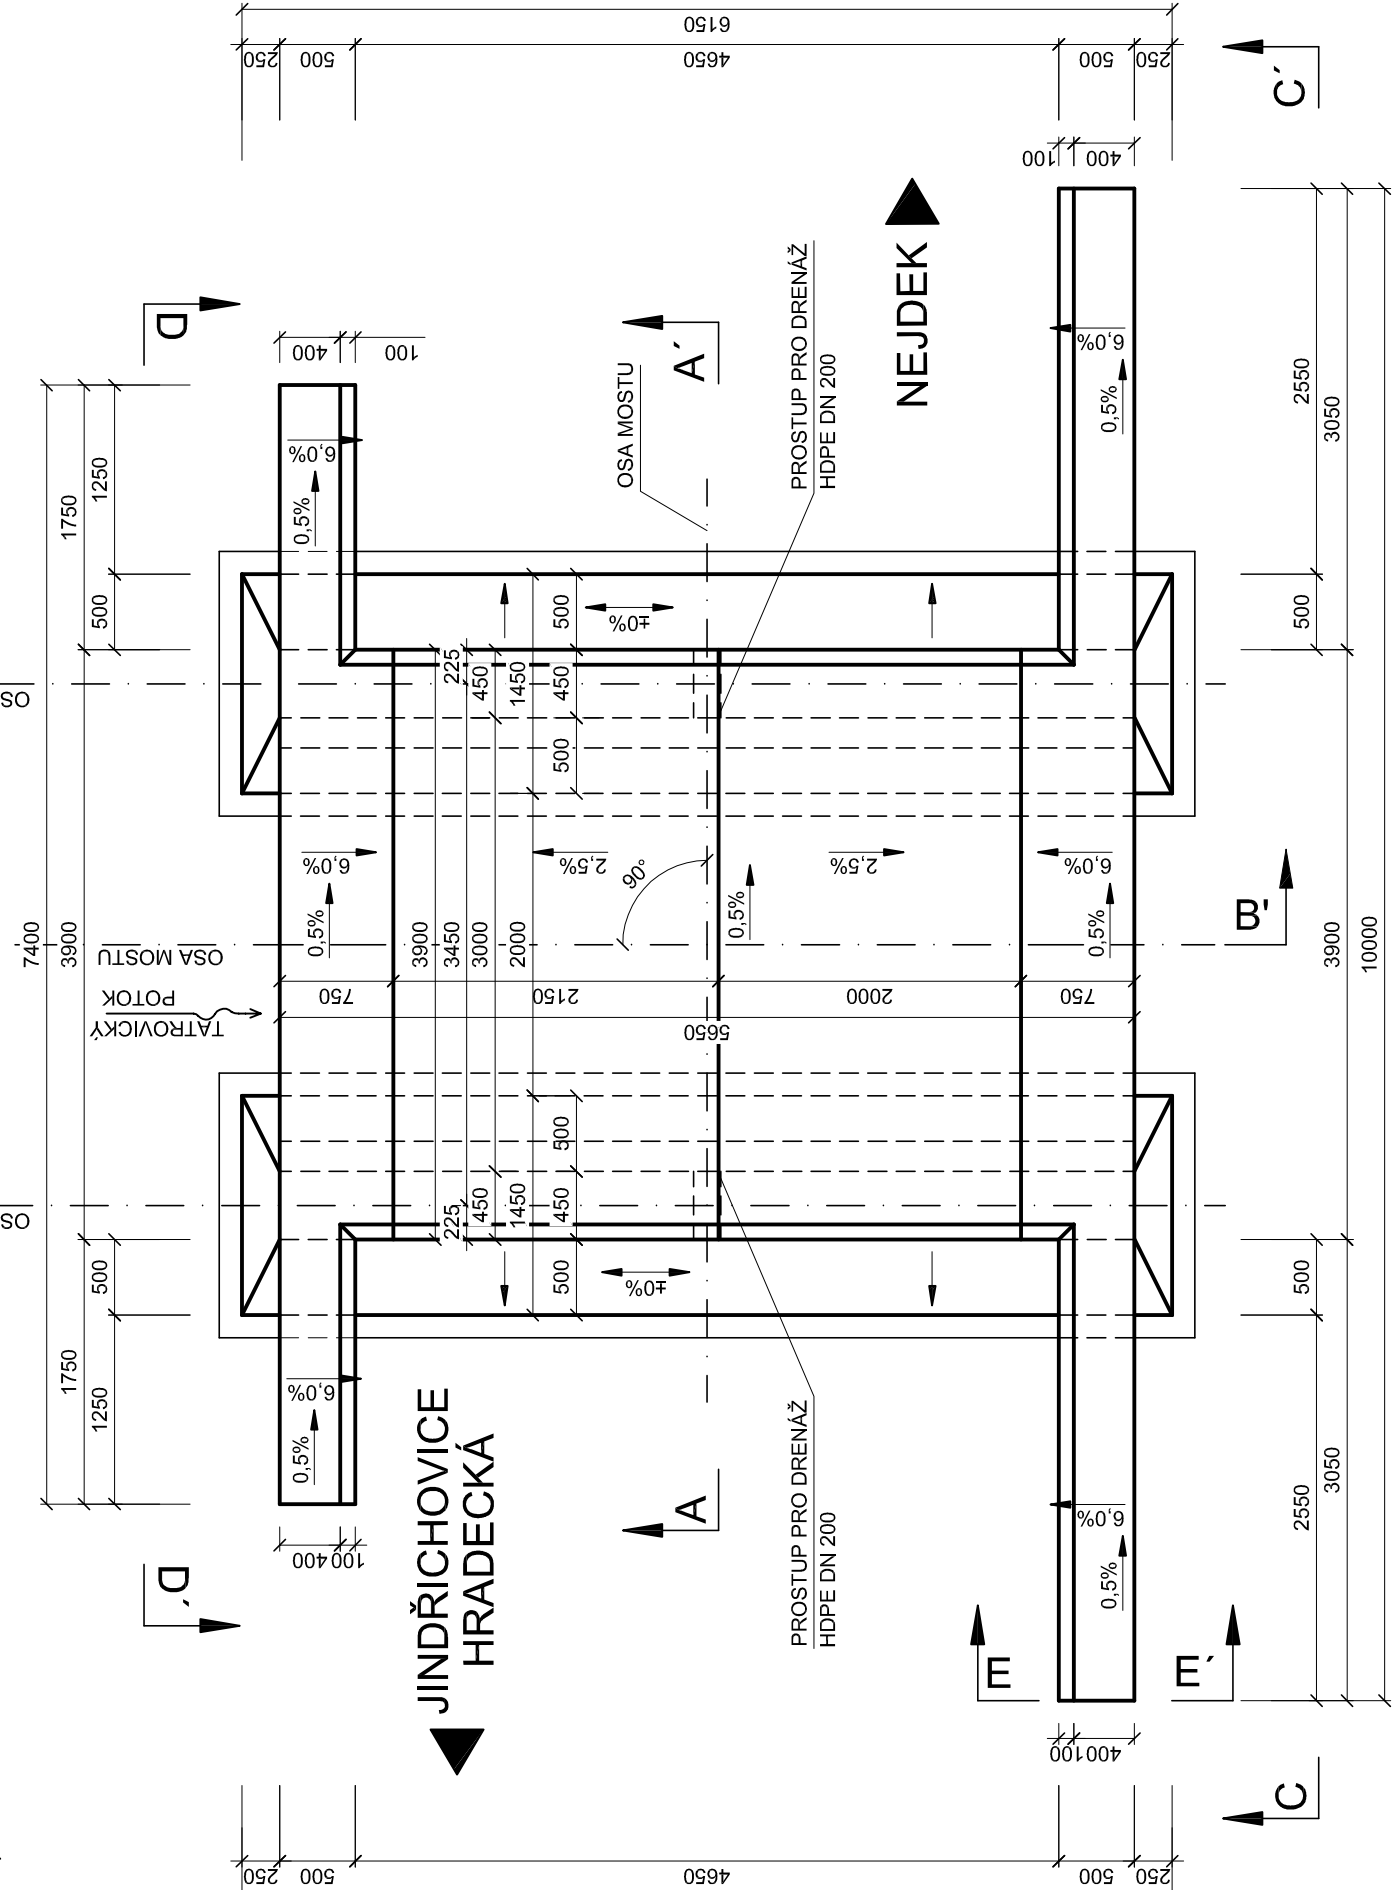



PŮDORYS M1:50

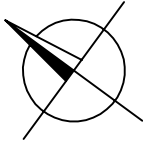

ŘEZ A-A' M1:50

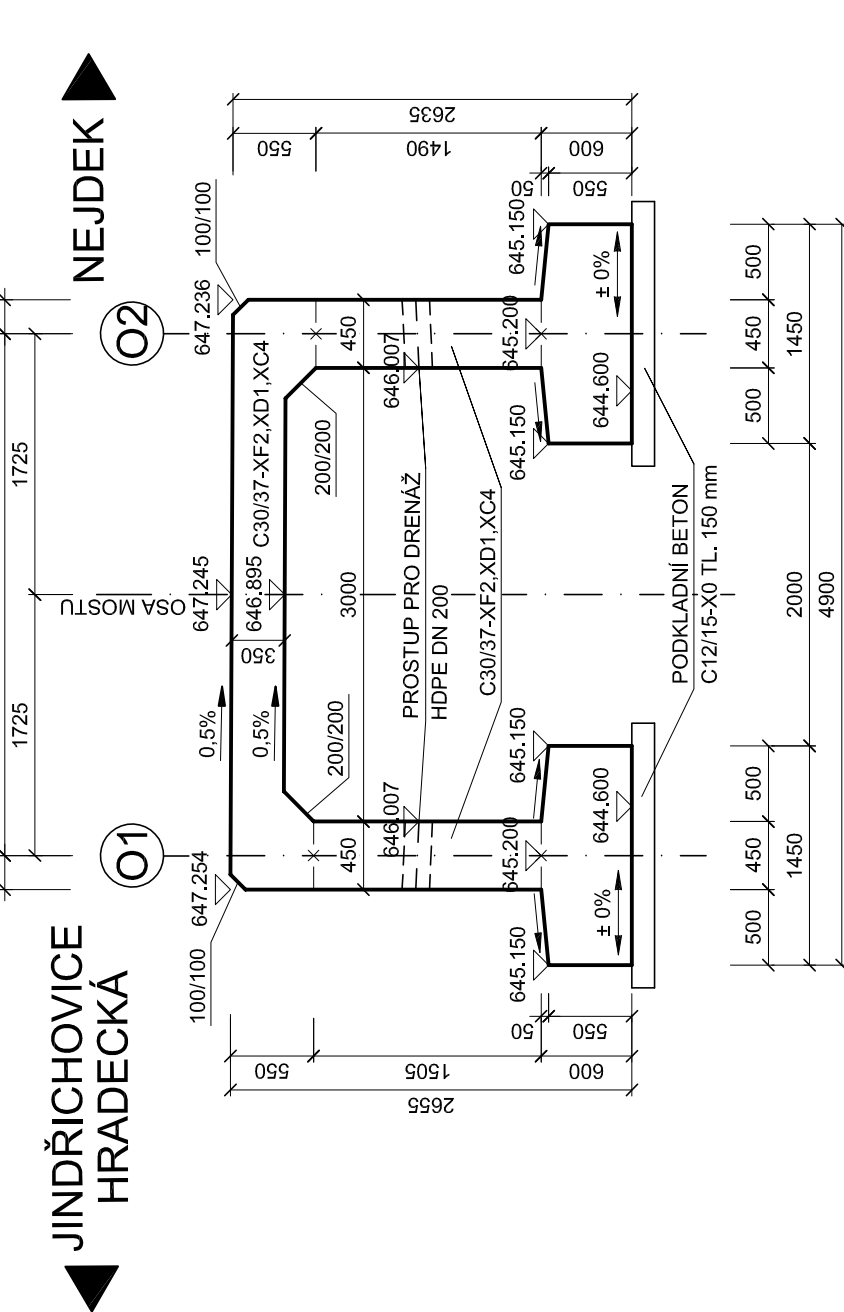

ŘEZ B-B' M1:50

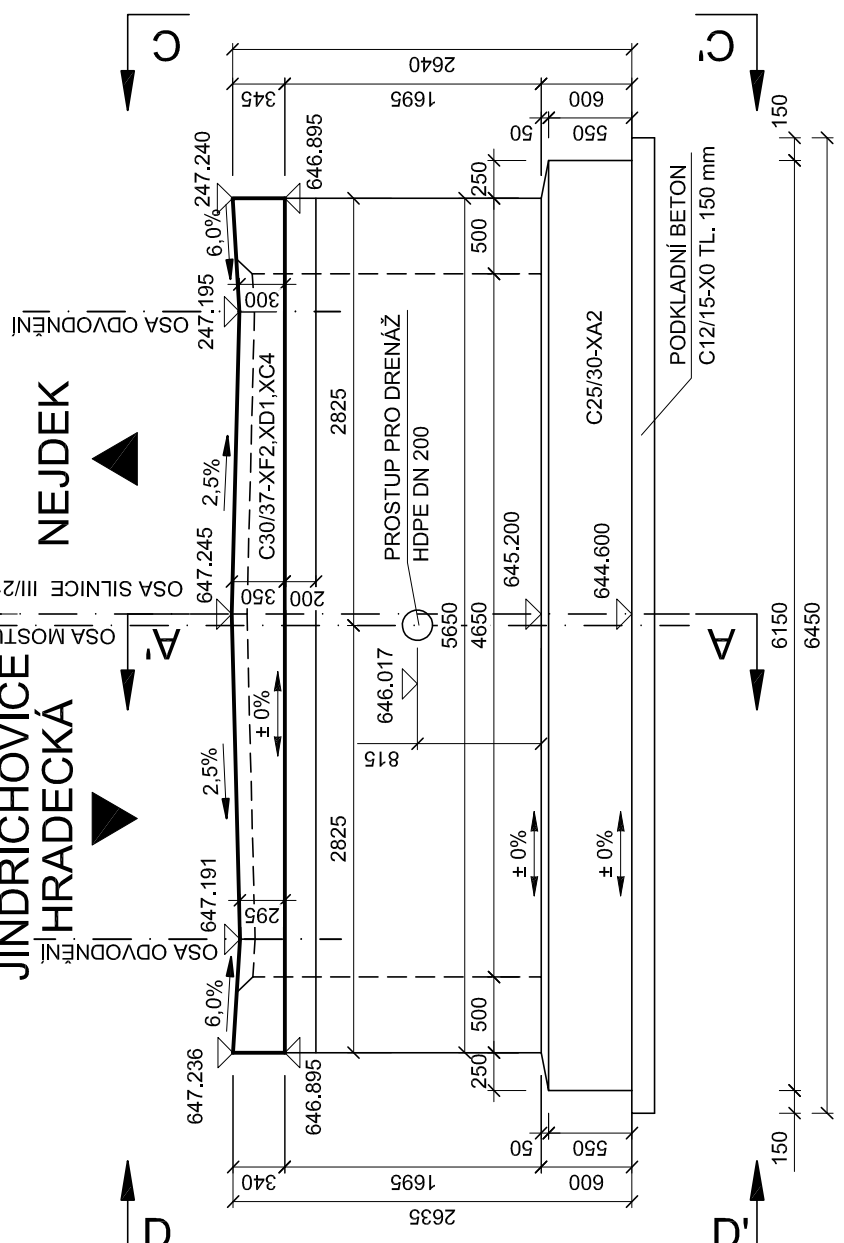

POZNÁMKA :

- PRACOVNÍ SPÁRA — × — × —
- VŠECHNY HRANY ZKOSIT 20 x 20 mm, NENÍ - LI UVEDENO JINAK!
- ÚPRAVA POHLEDŮVÝCH PLOCH BETONU - VIZ PR. č.1 - TECHNICKÁ ZPRÁVA.
- PRACOVNÍ SPÁRA BUDE NATŘENA ZADANOU KRYSTALIZAČNÍ LÁTKOU DLE APLIKAČNÍCH POKYNŮ VÝROBCE.
- BETONOVÉ PLOCHY VE STYKU SE ZEMINOU BUDOU OPATŘENY HYDROIZOLACÍ VIZ. PR. č.1 - TECHNICKÁ ZPRÁVA.

BETON:


- C12/15-X0
- C25/30-XA2
- C30/37-XF2, XD1, XC4
- STOUJKY A PŘÍČEL NK, DŘÍKY KŘÍDEL

PODKLADNÍ BETON

ZÁKLADY NK A KŘÍDEL


POHLED D-D' M1:50

VPRAVO

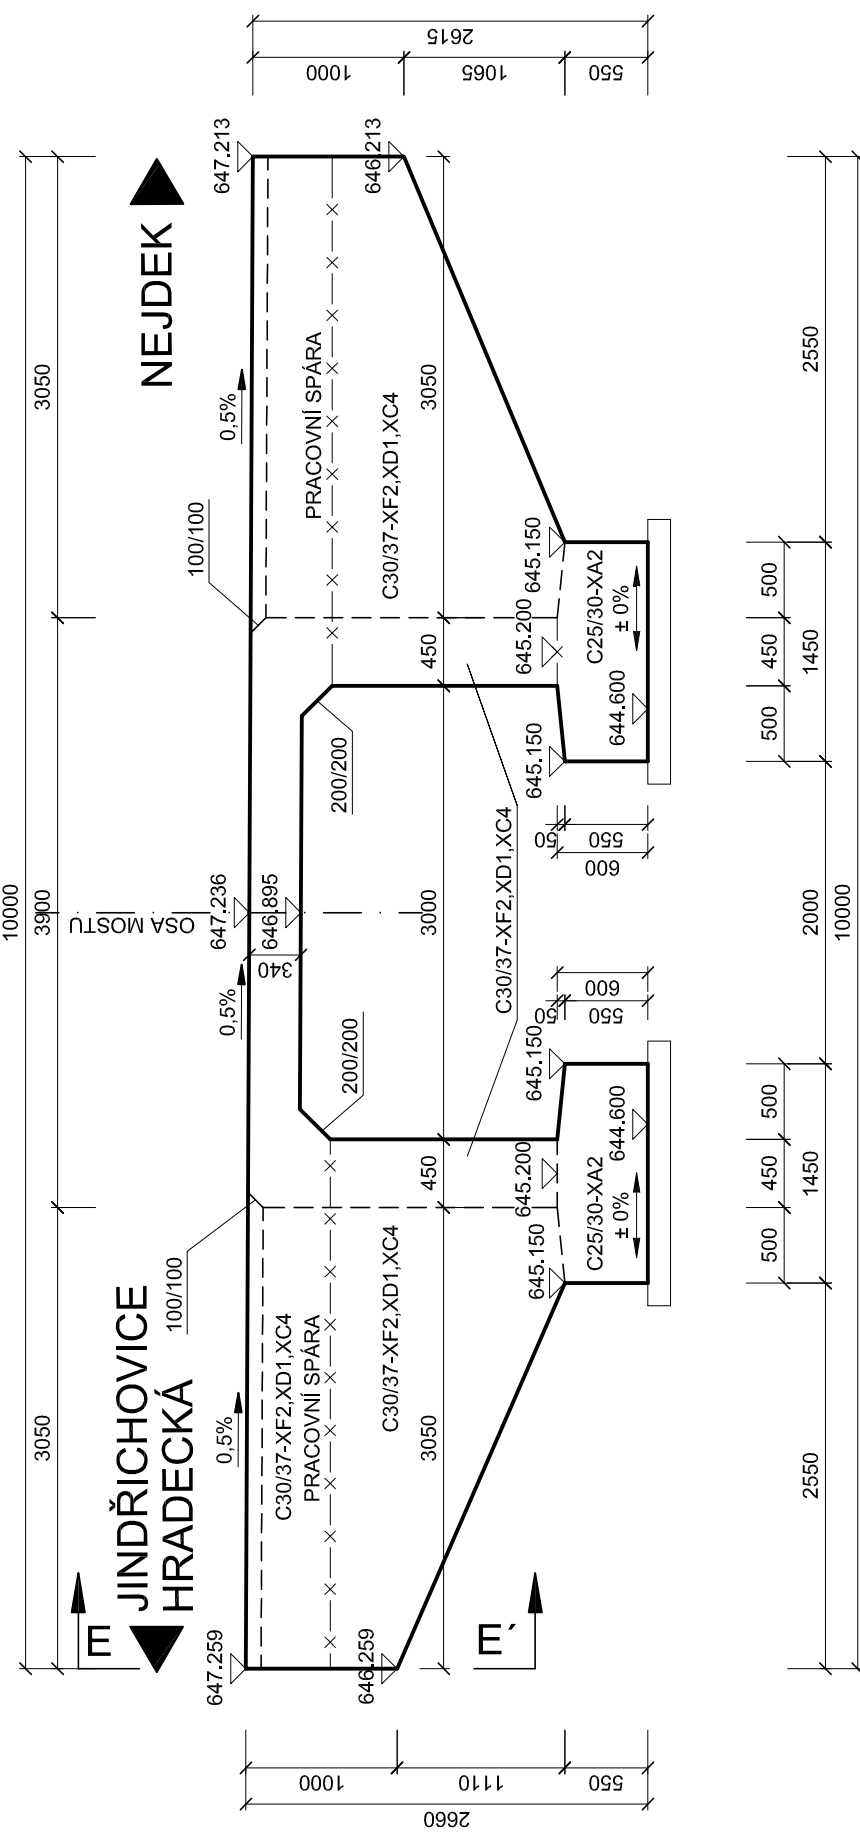


POHLED C - C M1:50

VLEVO

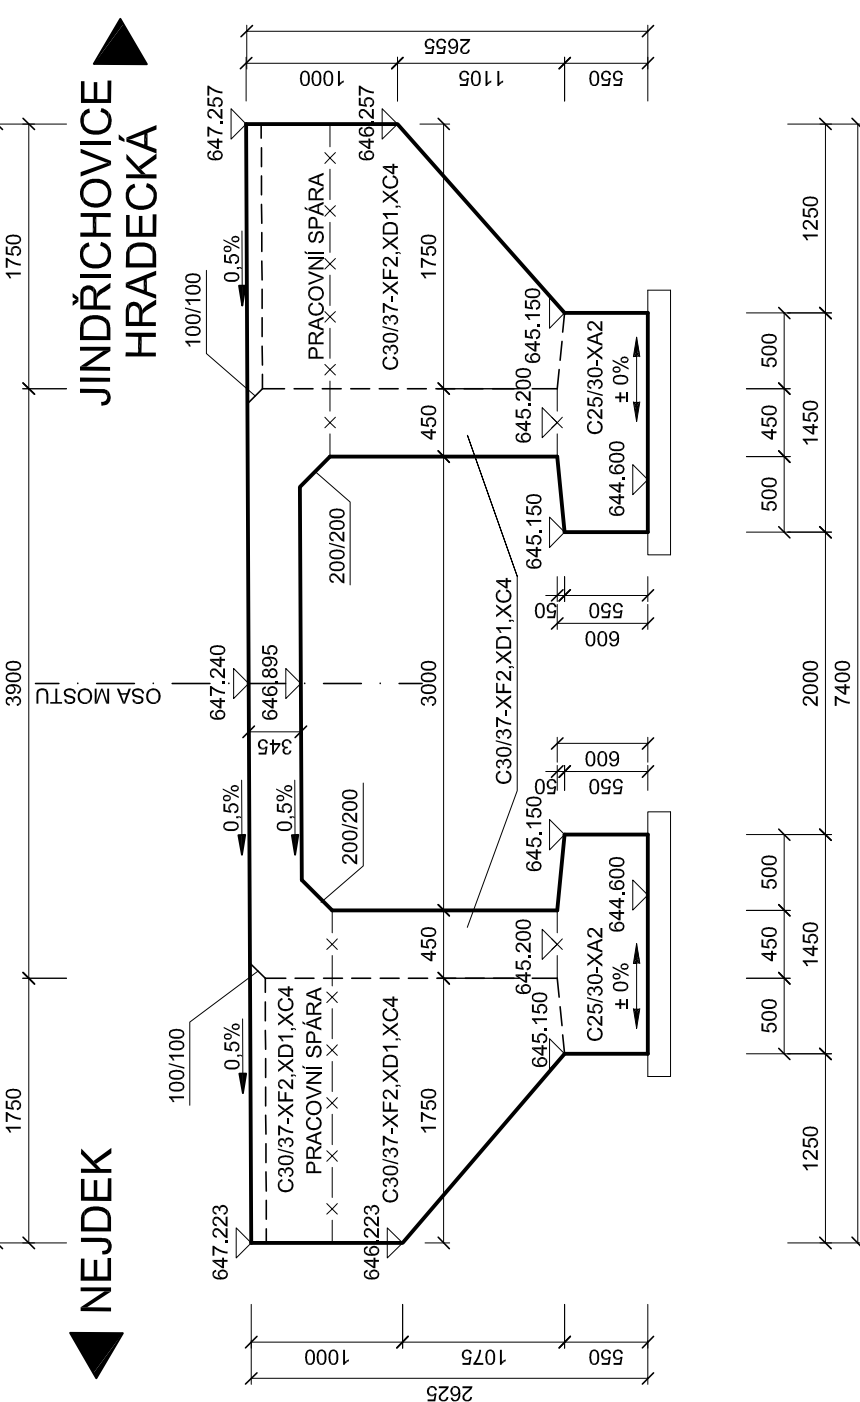


ŘEZ E-E'

M1:50

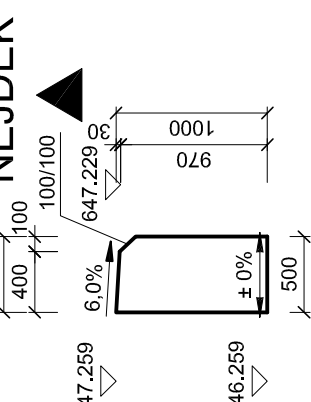




SOUŘADNICOVÝ SYSTÉM S-JTSK

VÝŠKOVÝ SYSTÉM BpV

INVESTOR	KRAJSKÁ SPRÁVA A ÚDRŽBA SILNIC KARLOVARSKÉHO KRAJE Chebská 282, 356 01 Sokolov	
----------	--	--

SO 201 MODERNIZACE MOSTU EV. Č. 210 47-1

STAVBA	MODERNIZACE MOSTU EV. Č. 210 47-1 HRADECKÁ				S.A.W. CONSULTING s.r.o. Praha 2324, 407 47 Vamodř štefánsko ul. Masarykova 633/318, 400 01 Usti n.L. web: www.sawconsulting.cz email: info@sawconsulting.cz
VYPRACOVAL ING. LIBOR VYKOUKAL	ZODPOVĚDNÝ PROJEKTANT ING. EVA DRAGOUNOVÁ	TECHNICKÁ KONTROLA JAROSLAV ZAVADIL, DIS.	INVESTOR KŠÚS KK	ZAKÁZKOVÉ ČÍSLO 2017-056	
		Zavadil	DATUM 01/2018	STUPĚN DSP/DPDS	
PRÍLOHA			MĚŘÍTKO 1:50	Č. PRÍLOHY PARÉ	5
VÝKRES TVARU NOSNÉ KONSTRUKCE A KŘÍDEL					