


Přehledná situace stavby M 1 : 10 000

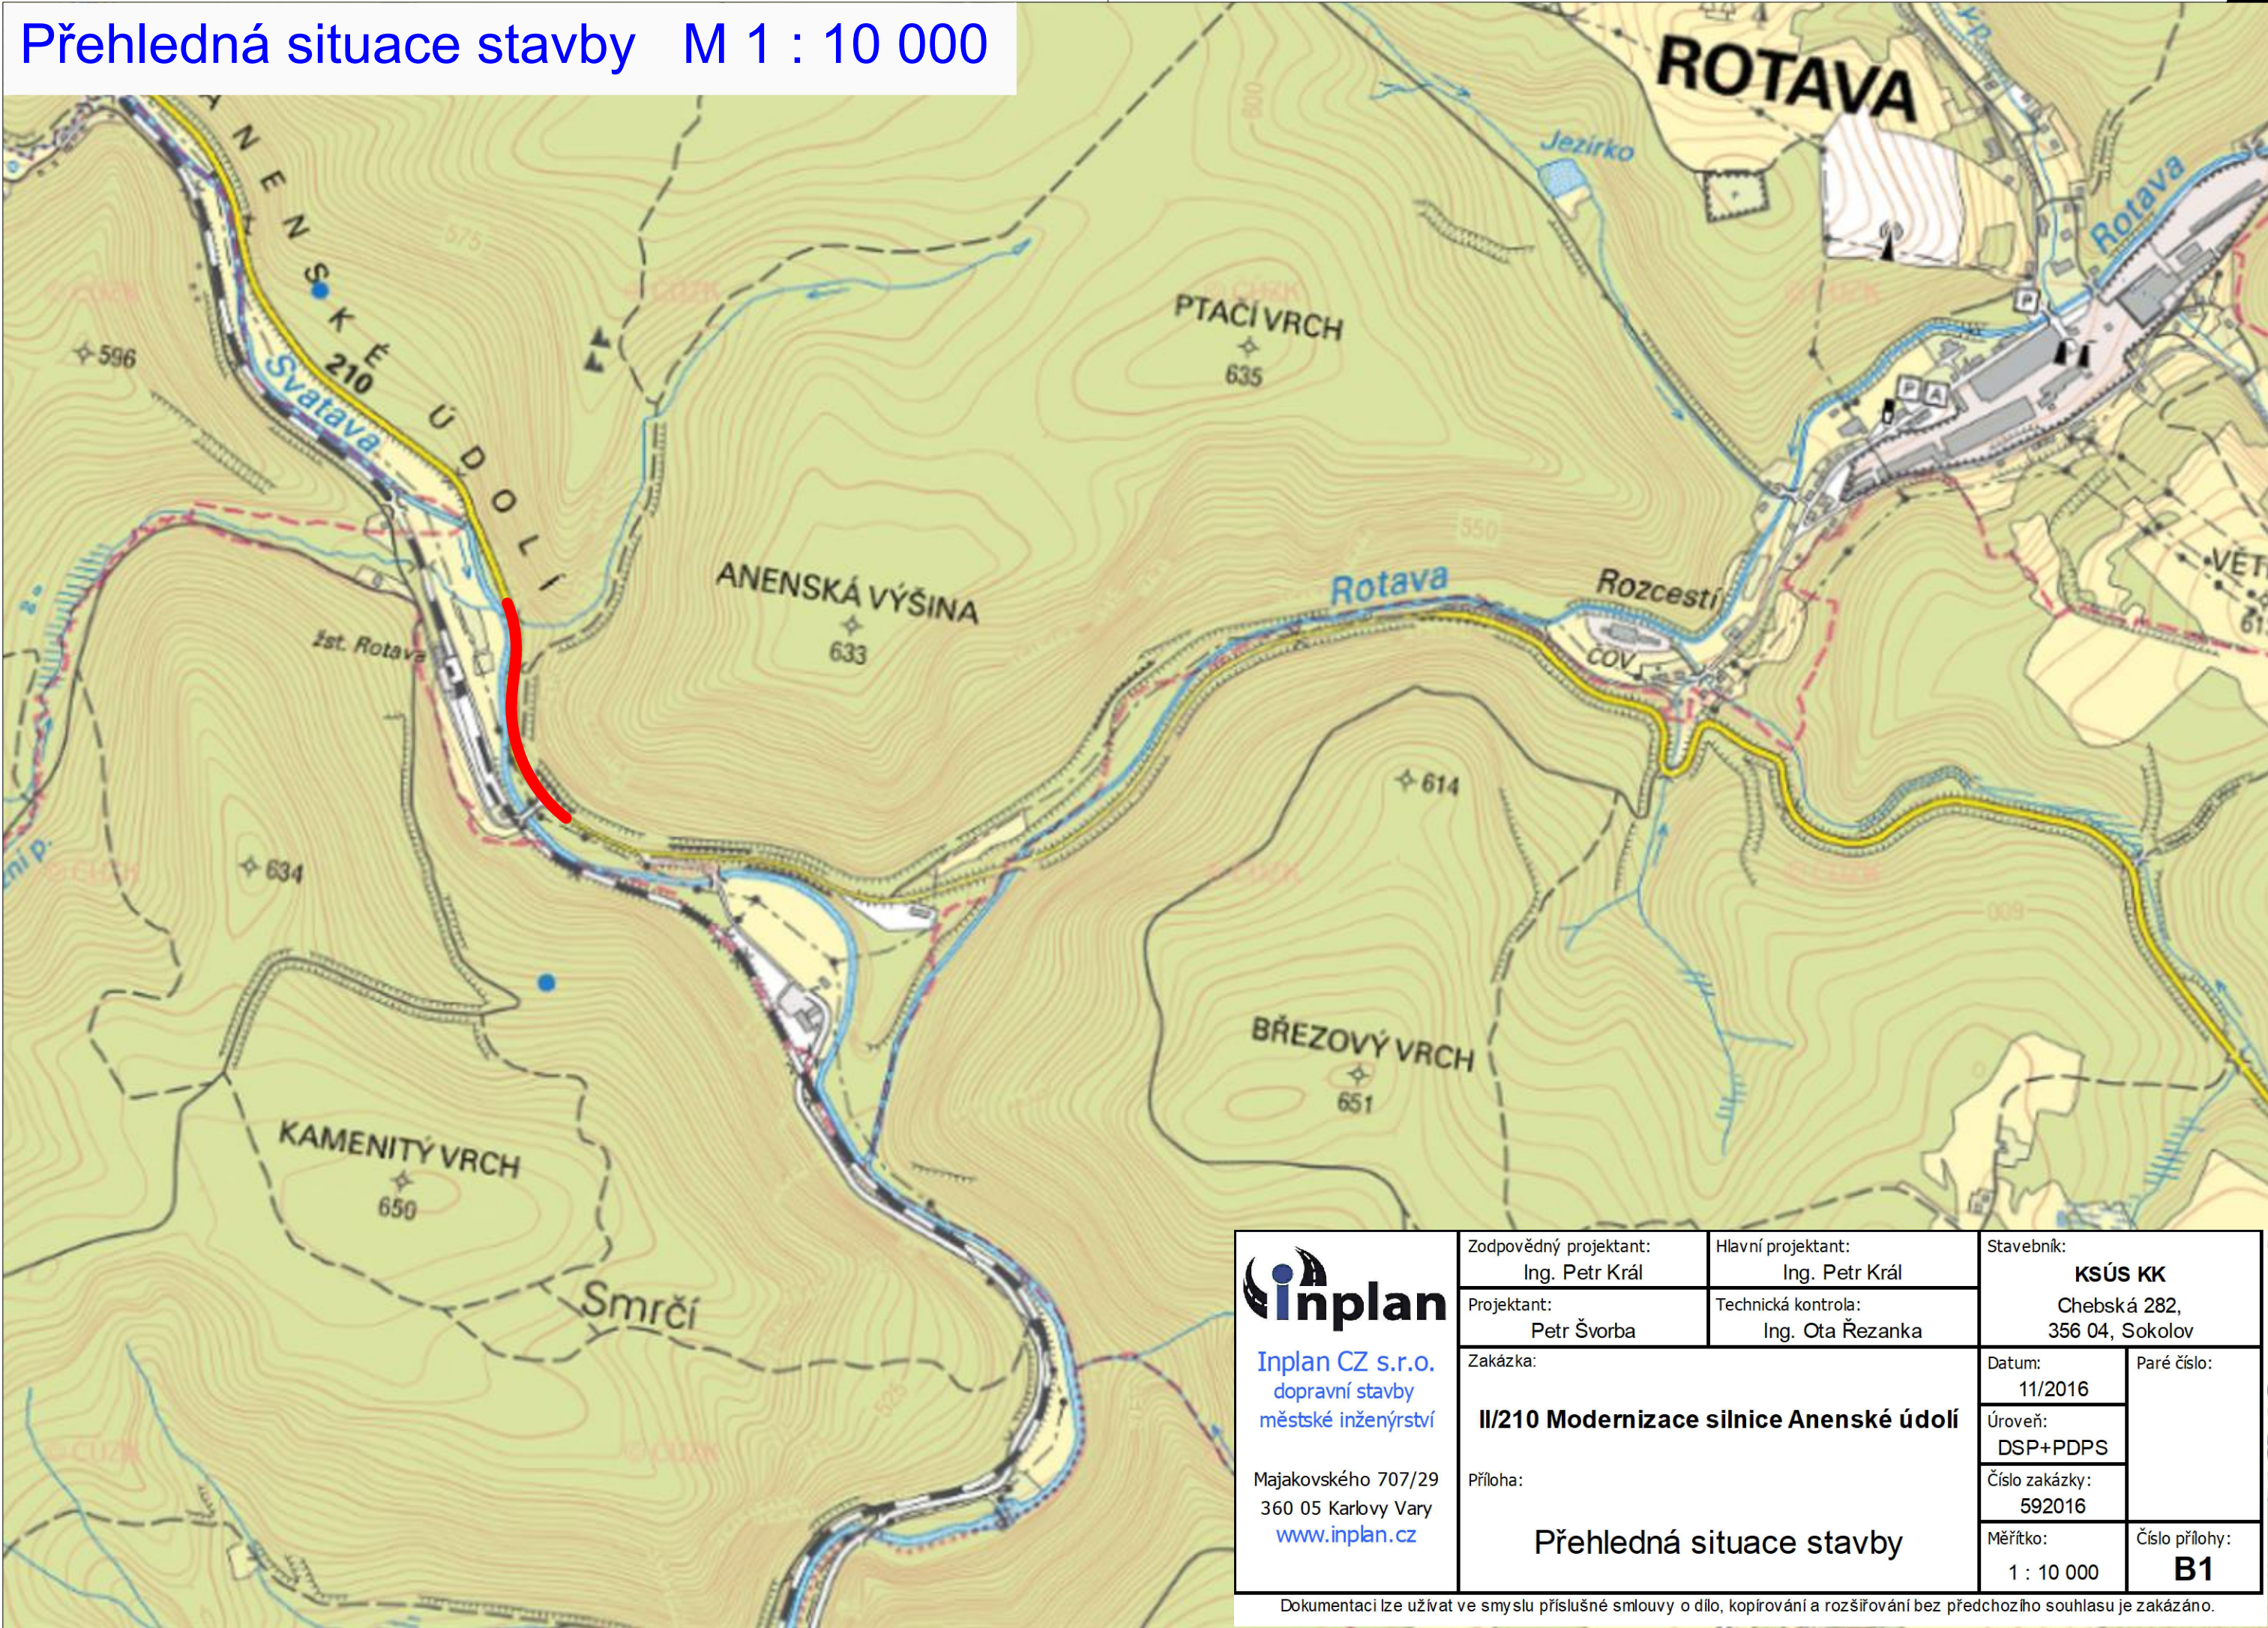

Inplan CZ s.r.o.
dopravní stavby
městské inženýrství

Majakovského 707/29
360 05 Karlovy Vary
www.inplan.cz

Zodpovědný projektant: Ing. Petr Král	Hlavní projektant: Ing. Petr Král	Stavebník: KSÚS KK Chebská 282, 356 04, Sokolov	
Projektant: Petr Švorba	Technická kontrola: Ing. Ota Řezanka	Datum: 11/2016	Paré číslo:
Zakázka: II/210 Modernizace silnice Anenské údolí		Úroveň: DSP+PDPS	Číslo přílohy: B1
Příloha: Přehledná situace stavby		Číslo zakázky: 592016	
		Měřítko: 1 : 10 000	

Dokumentaci lze užívat ve smyslu příslušné smlouvy o dílo, kopírování a rozšiřování bez předchozího souhlasu je zakázáno.