


stávající vjezd na parkoviště

chodníkový přejezd

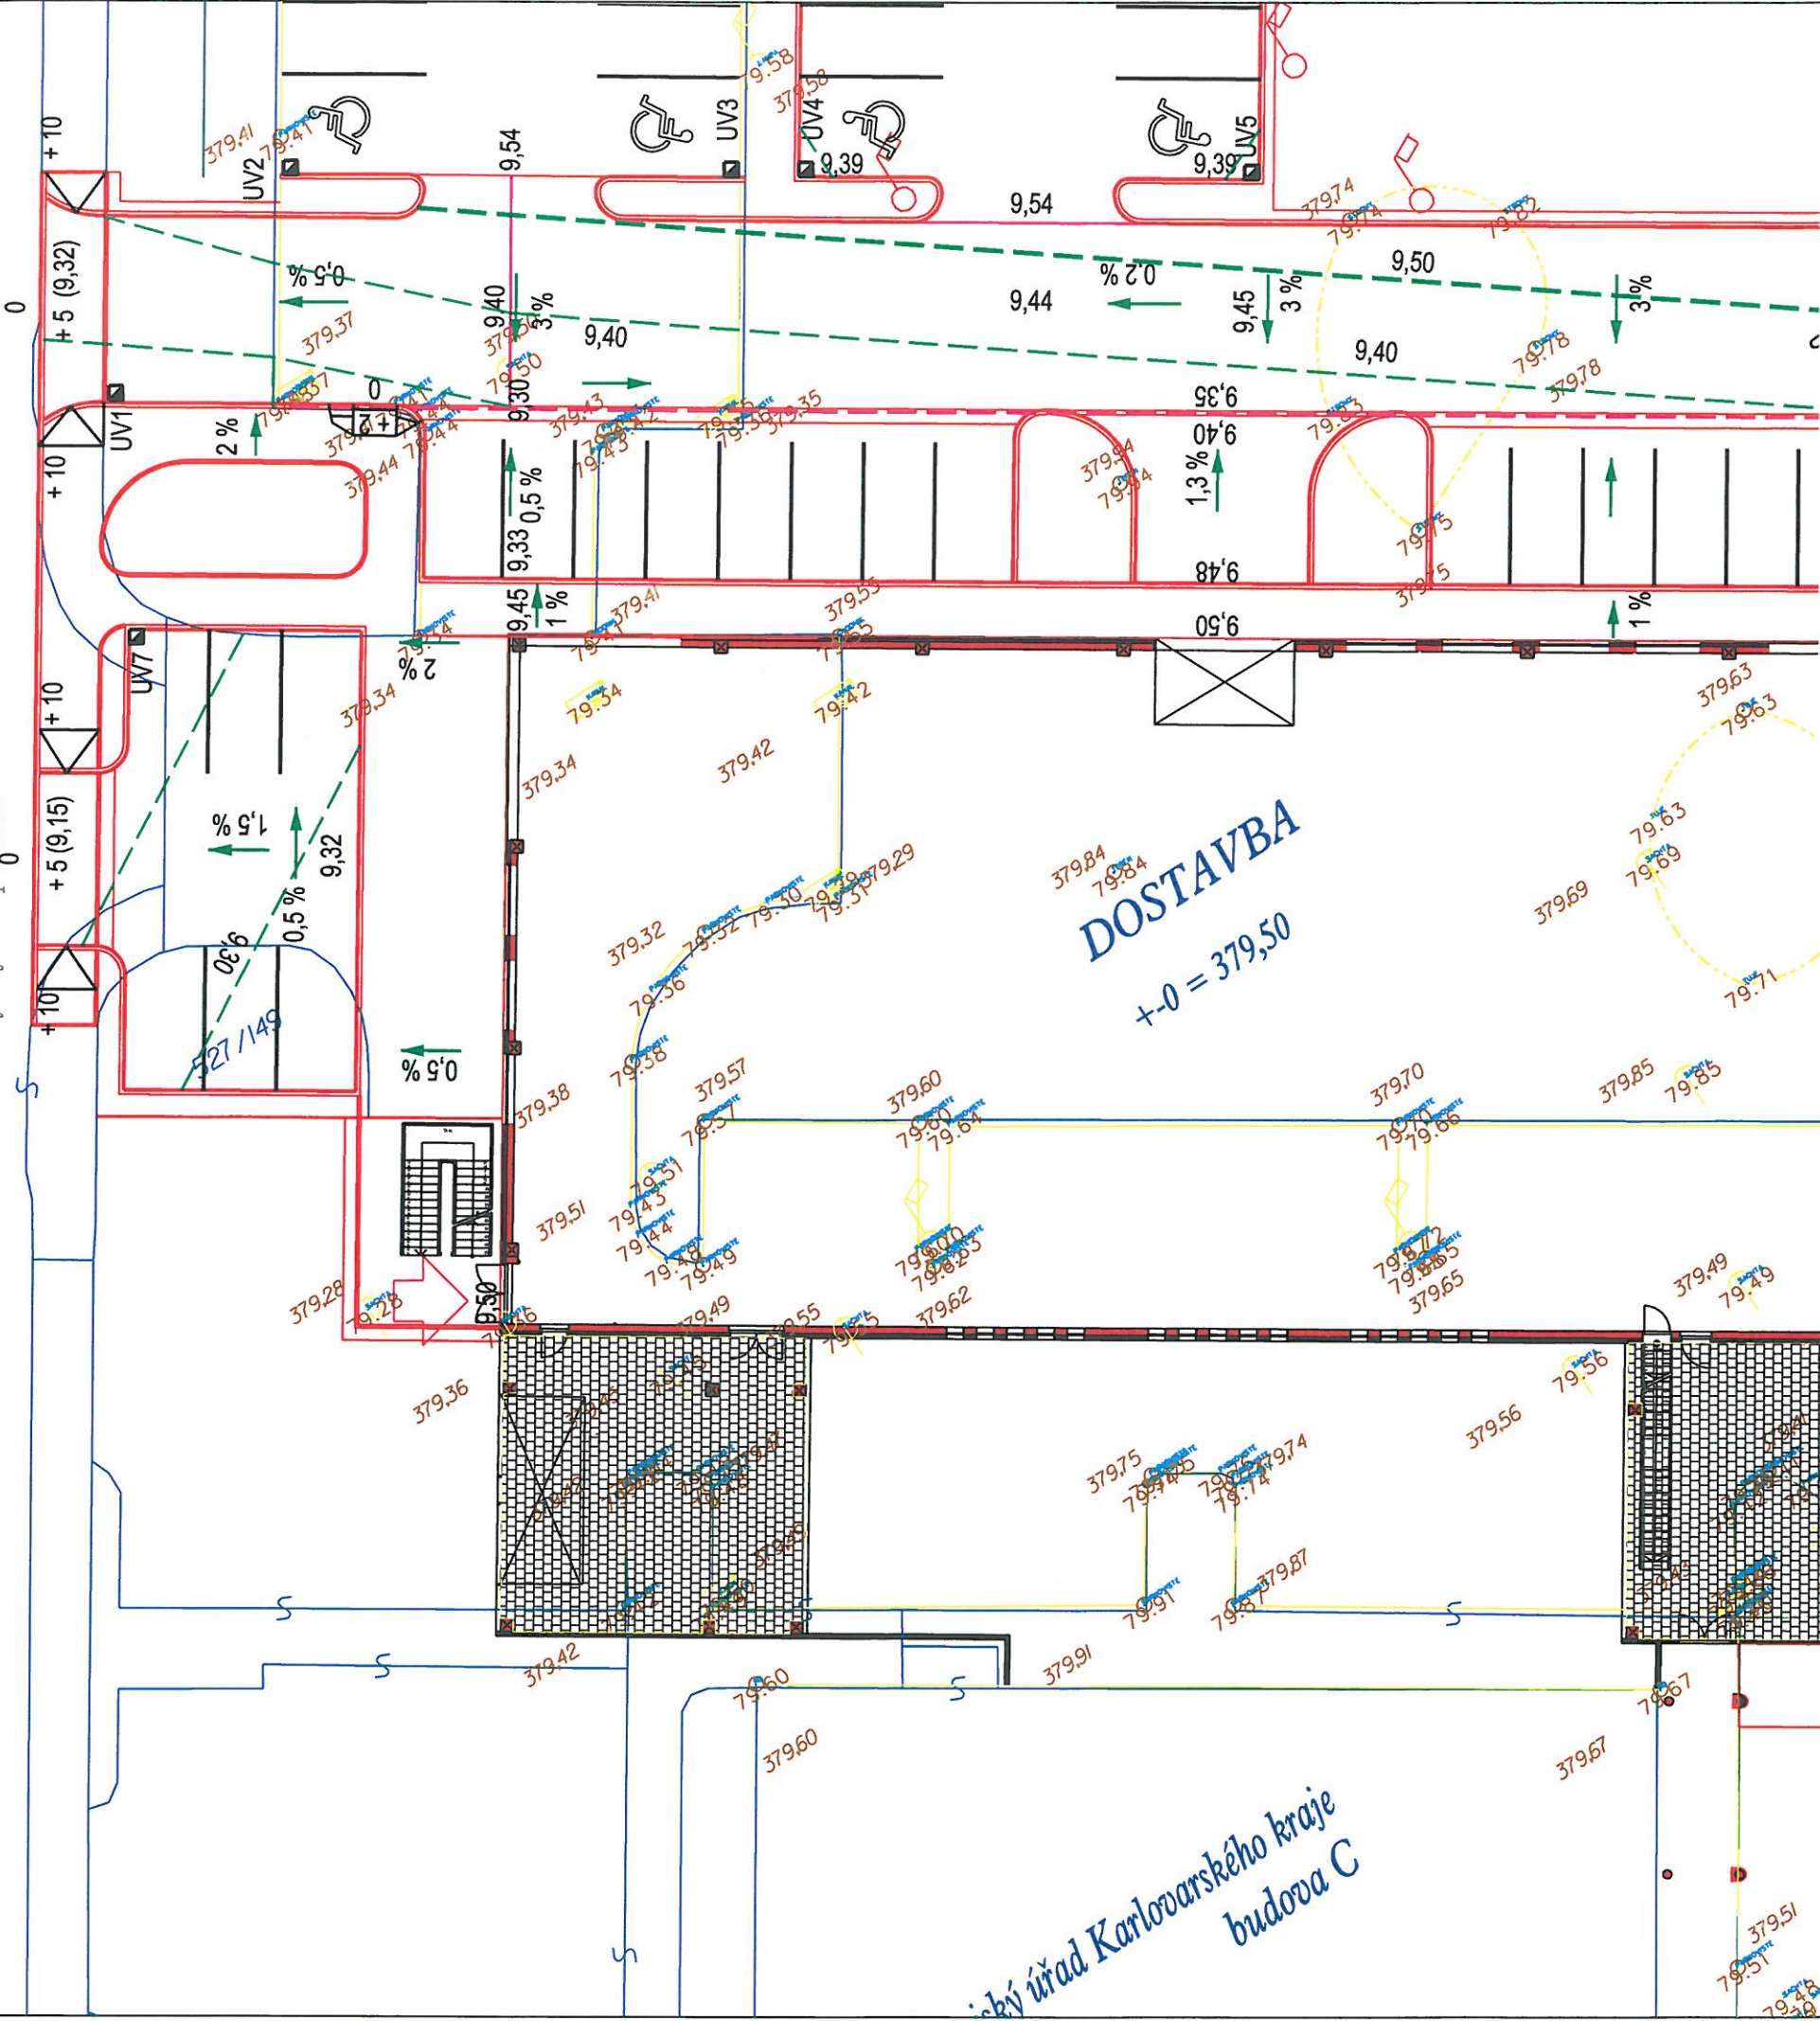

Státní úřad Karlovarského kraje
budova C

DOSTAVBA
+0 = 379,50

POZNÁMKA:
- součástí dopravních ploch vnějších parkovišť jsou i atria,
která budou obdobně zpevněna
- výškové řešení ploch atrií se přizpůsobuje stavebnímu řešení
a bude i součástí stavby (v dopravním řešení je
promítnuta pouze cenově)
- srážková voda bude svedena gravitačně



Ing. Martin KOHOUT
Dopravní stavby
IČ: 1161 2860
tel. 353 821 435
Acelér: Klnovecká 998, 363 01 Ostrov

| | | |
|--|------------------|----|
| KARLOVY VARY, DVORY Areál KÚ Karlovarského kraje Rozšíření kapacity budovy C krajské knihovny - v rámci akce "Ochrana, zefektivnění, ... Krajské knihovny K. Vary" D.6. Dopravní řešení - SITUACE, atria | D.6. 1a | DD |
| datum: duben 2018 | měřítko: 1 : 250 | |