
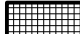



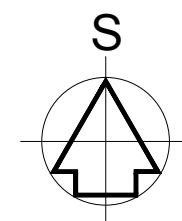
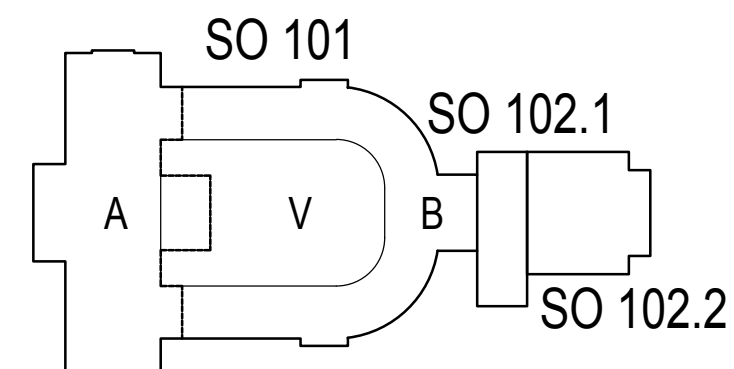


LEGENDA

-  STÁVAJÍCÍ OKOLNÍ OBJEKTY
-  SO 101 - CÍSAŘSKÉ LÁZNĚ - REVITALIZACE
-  SO 102.1 - NOVÝ SERVISNÍ TRAKT
-  NOVÉ OBJEKTY
-  HRANICE DOTČENÉHO ÚZEMÍ
- 903/2 KATASTRÁLNÍ ČÍSLO POZEMKU





VÝŠKOVÝ SYSTÉM B_p ±0,000 = 385,29 m n. m.

OBJEKTY:

- SO 101 - HISTORICKÁ BUDOVY
- SO 102.1 - SERVISNÍ TRAKT
- SO 102.2 - RAŠELINOVÝ PAVILON
- IO 101 - KOMUNIKACE A ZPEVNĚNÉ PLOCHY
- IO 102 - DOPRAVNĚ INŽENÝRSKÉ OPATŘENÍ
- IO 103 - SADOVÉ A TERÉNNÍ ÚPRAVY
- IO 104 - VENKOVNÍ VODOVOD
- IO 105 - VENKOVNÍ KANALIZACE
- IO 106 - ZRUŠENÍ NTL PŘÍPOJKY PLYNU

OCHRANNÁ PÁSMA:

- VNITŘNÍ ÚZEMÍ LÁZEŇSKÉHO MÍSTA
- OCHR. PÁSMO NEMOVITÉ KULTURNÍ PAMÁTKY
- PAMÁTKOVÉ ZÓNY
- NEMOVITÁ NÁRODNÍ KULTURNÍ PAMÁTKA
- ROZSÁHLÉ CHRÁNĚNÉ ÚZEMÍ

AKCE: KARLOVY VARY - REVITALIZACE OBJEKTU CÍSAŘSKÝCH LÁZNÍ ZMĚNA 2		STUPEŇ PD: DPS - DOKUMENTACE PRO PROVEDENÍ STAVBY	
INVESTOR A OBJEDNATEL: KARLOVARSKÝ KRAJ Závodní 353/88, 360 21 Karlovy Vary - Dvory		OBJEKT: VŠECHNY OBJEKTY	
MÍSTO STAVBY: Mariánskolázeňská 306/2, 376 58 Karlovy Vary pozemky parc. č. 902, 903/2, k.ú. Karlovy Vary		PROFESE: C - SITUACE	
GENERÁLNÍ PROJEKTANT:  INTAR a.s. Bezručova 81/17a, 602 00 Brno tel.: +420 543 422 211 www.intar.cz, info@intar.cz		ZAKÁZKOVÉ ČÍSLO: 30080111-4	AUTORIZACE:
VEDOUCÍ PROJEKTU: JAROSLAV KUPR, jkupa@intar.cz		DATUM: 12/2018	
HLAVNÍ INŽENÝR PROJEKTU: ING. MARTIN STRNAD, mstrnad@intar.cz		FORMÁT: 2 × A4	
ZHOTOVITEL ČÁSTI:  INTAR a.s. Bezručova 17a/81, 602 00 Brno tel.: +420 543 422 211 www.intar.cz, info@intar.cz		KOPIE:	PŘÍLOHA: SITUACE ŠIRŠÍCH VZTAHŮ
ODPOVĚDNÝ PROJEKTANT: ING. MARTIN STRNAD, mstrnad@intar.cz		MĚŘÍTKO: 1:5000	
VYPRACOVAL: ING. MARTIN STRNAD ING. ARCH. PAVEL ŠLEJHAR		EVIDENČNÍ ČÍSLO: 30080111-4/C	
		ČÍSLO VÝKRESU: C.1	REVIZE:

0 100m 200m 300m 400m 500m