



LEGENDA

Č.	ÚČEL MÍSTNOSTI	PLOCHA	PODLAHA	ÚPRAVA TVOŘIVY
1	ZÁDVEŘÍ	11,80	KER. DLAŽ.	OKR. LIS PANDURIT V 1200 MM
2	ŠATNY	85,77	PVC	1000-SAFETY GRANOFIX
3	CENTRÁLNÍ KOMUN.	97,55	PVC	DTTO
4	V.C HOŠÍ	8,48	PVC	PARANTIS NAVYS PISCAR STAN. KAP.-GRANOFIX
5	UMÝVÁRNA HOŠÍ	10,17	PVC	PARANTIS NAVYS PISCAR STAN. KAP.-GRANOFIX
6	UMÝVÁRNA DÍVKY	10,80	PVC	PARANTIS NAVYS PISCAR STAN. KAP.-GRANOFIX
7	WC DÍVKY	11,50	PVC	DTTO
8	WC UČITELŮ	7,42	PVC	DTTO
9	HYG. KABINA	9,63	PVC	PARANTIS V 1200 OBSTANI STENY-GRANOFIX
10	CHODBA	7,72	PVC	GRANOFIX
11	MÍSTNOST ELEKTRO	1,58	BM+CP	DTTO
12	INŽENÝRSKÉ ROZVODY	13,25	BM+CP	DTTO
13	KABINET č. 1	2,99	PVC+PELEX	DTTO
14	STR. UNIV. UČEBNA č. 1	65,90	PVC LEP	GRANOFIX+OCHR. MADLO
15	KABINET č. 2	2,02	PVC+PELEX	GRANOFIX
16	STR. UNIV. UČEBNA č. 2	65,90	PVC LEP	GRANOFIX+OCHR. MADLO
17	KABINET č. 3	2,02	PVC+PELEX	GRANOFIX
18	STR. UNIV. UČEBNA č. 3	65,94	PVC LEP	GRANOFIX+OCHR. MADLO
19	KMĚNOVÝ PROSTOR II.	45,08	TEXT. PODL.	LIS PANDURIT DO V 1200 OBSTANI GRANOFIX
20	PRACOVNA UČITELŮ	23,92	TEXT. PODL.	GRANOFIX
21	ŠATNA PRO OBS. UČEB.	10,00	PVC	LIS PANDURIT V 1200+GRAN.
22	SPOJOVACÍ KOMUNIK.	16,55	PVC	DTTO JAKO POL. č. 19
23	LABORATOR č.	40,35	KER. DLAŽ.	DO 150 CM PARANTIS+OBSTANI GRANOFIX
24	ODBORNÁ UČEBNA	80,67	PVC LEP	DTTO
25	KABINET č. 4	17,03	PVC+PELEX	GRANOFIX
26	STR. UNIV. UČEBNA č. 4	65,96	PVC LEP	GRANOFIX+OCHR. MADLO
27	KMĚNOVÝ PROSTOR I.	104,52	TEXT. PODL.	DTTO JAKO POL. č. 19
28	VNIŘNÍ KOMUNIKACE	13,26	PVC	DTTO JAKO POL. č. 19
29	SB. PR. PŘÍROD. FYZIKA	44,35	KER. DLAŽ.	DTTO JAKO POL. č. 19
30	SB. PR. CHEMIE	25,87	KER. DLAŽ.	DTTO JAKO POL. č. 23

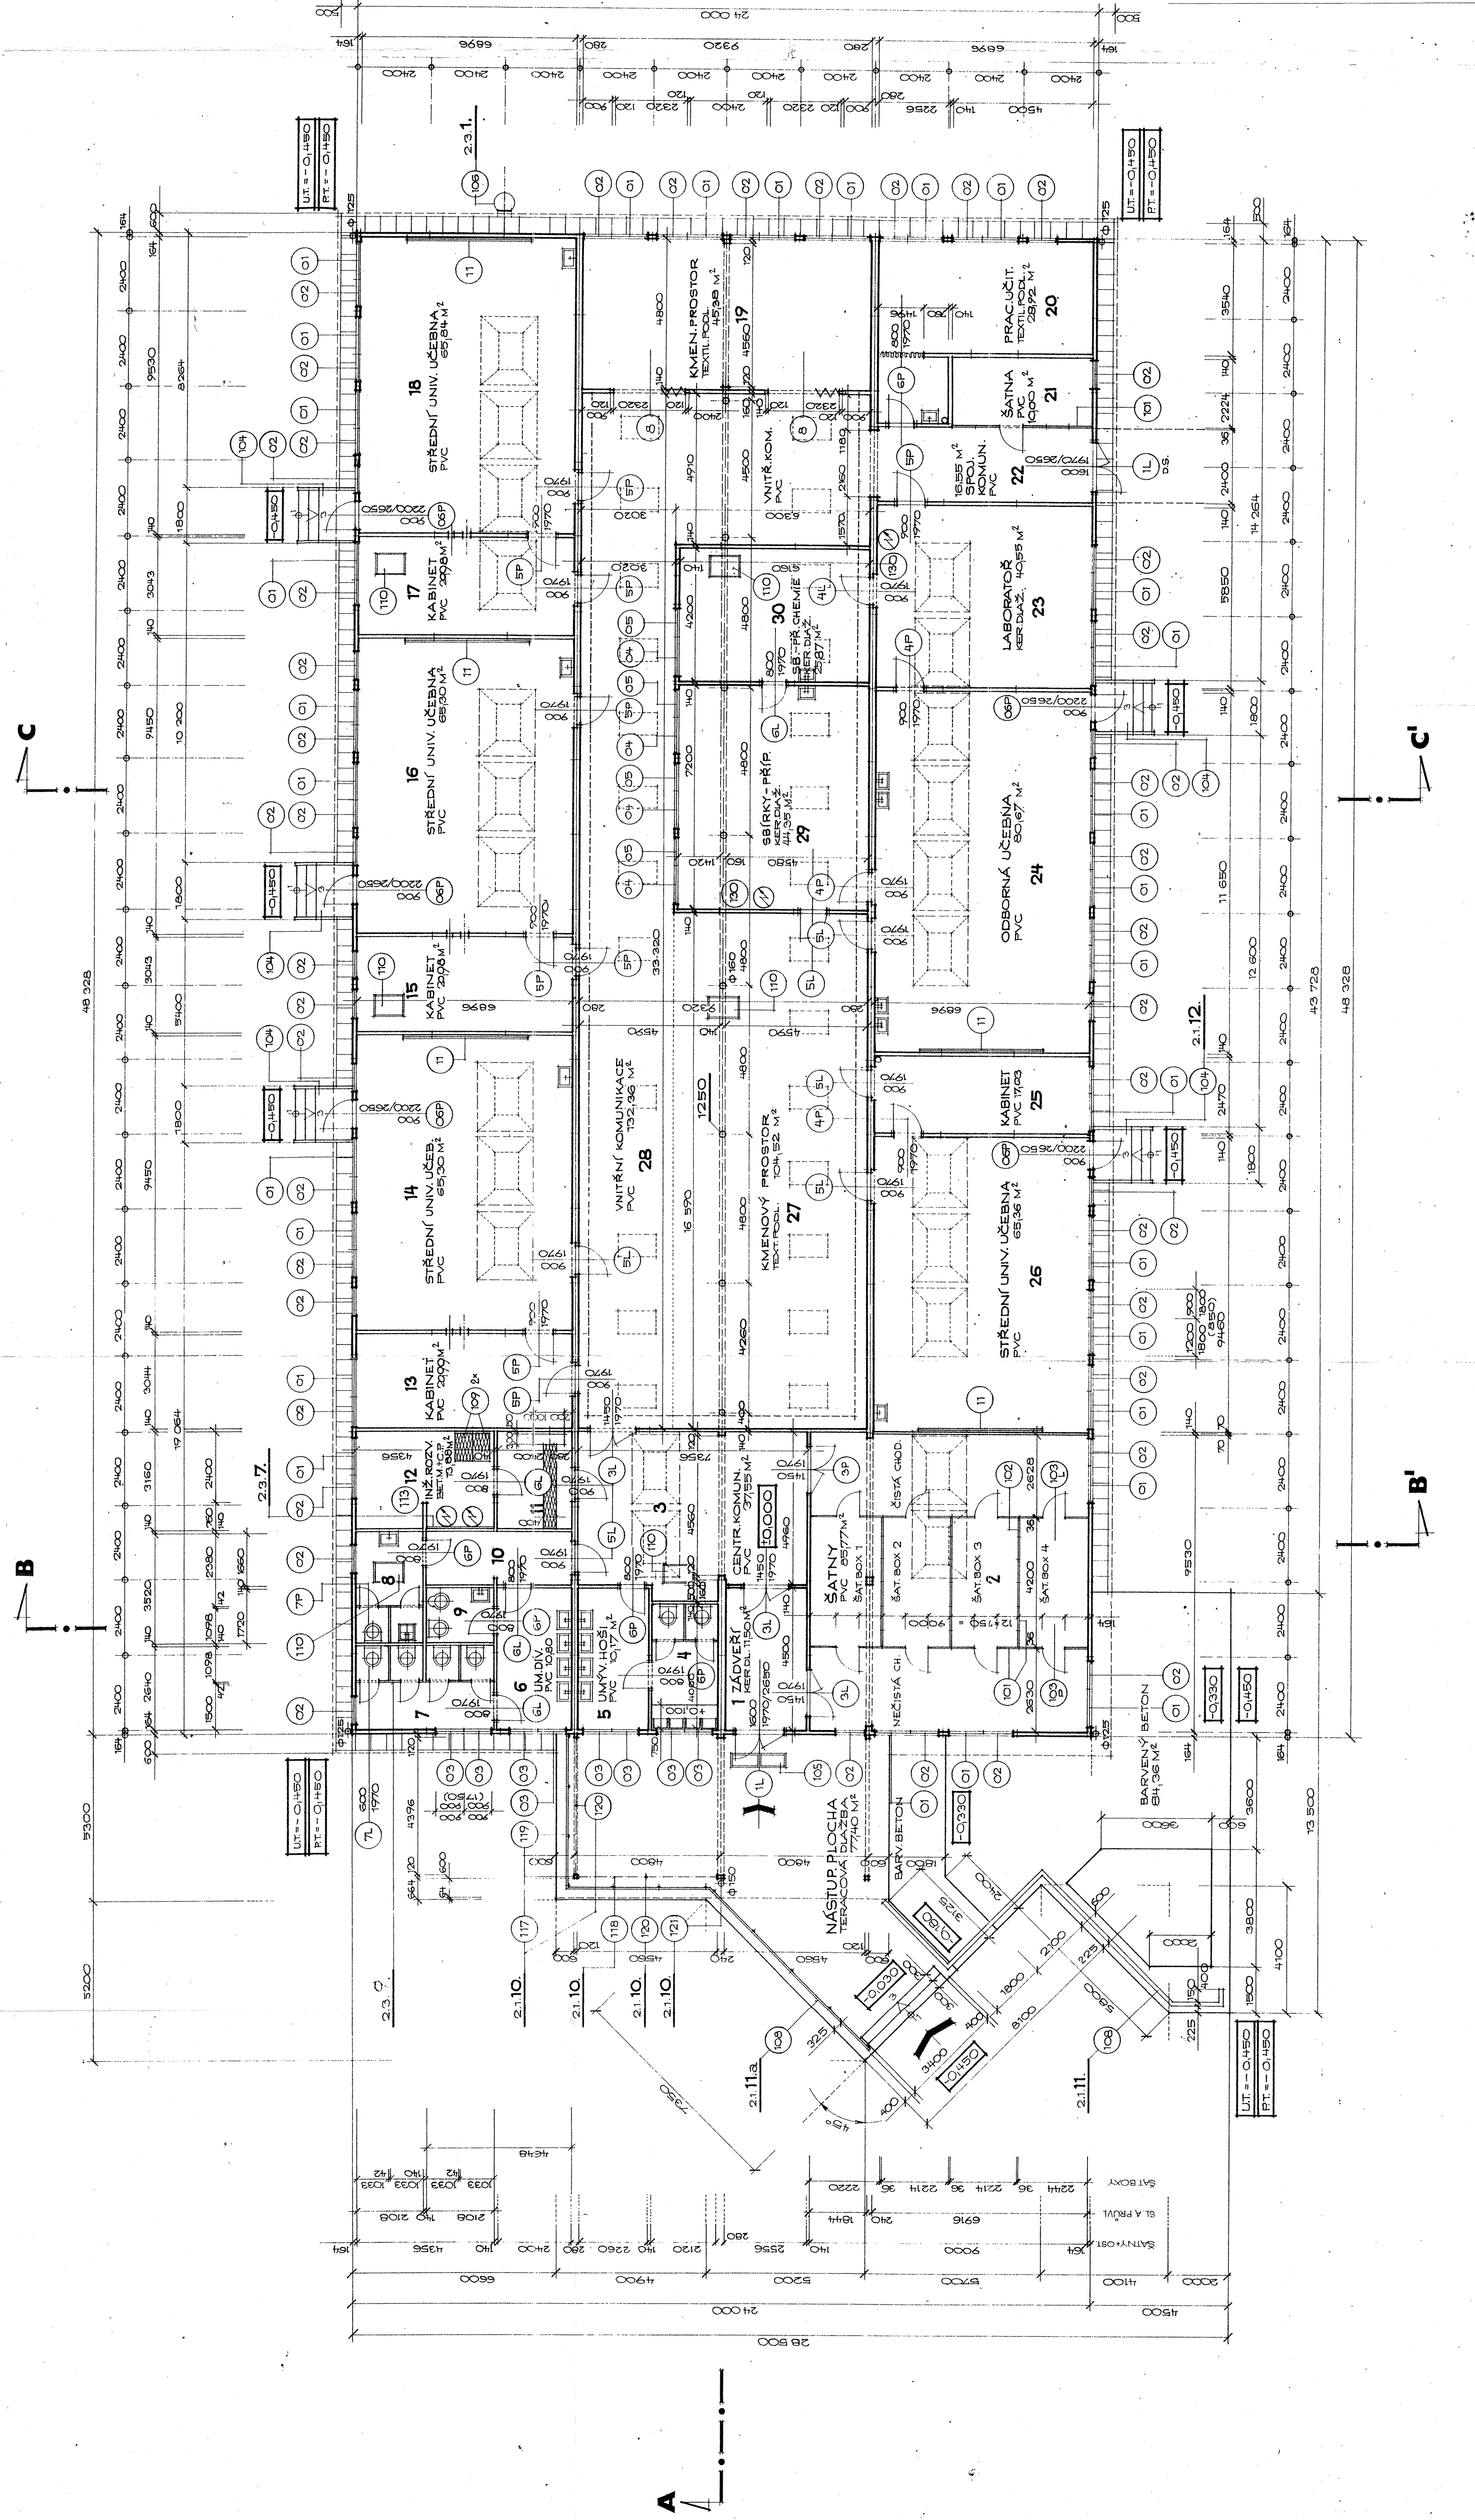

MĚSTSKÝ ÚŘAD  
SOKOLOV

Ing. Milan Kaláb - Projektová a inženýrská kancelář, Mláčková 1148, 356 01 Sokolov  
IČ: 124 05 74, DIČ: CZ159126677, číslo účtu: 03002993, tel: 777 550 412, e-mail: milan.kalab@seznam.cz  
Projektant: Ing. Milan Kaláb  
Zodpovědný projektant: Ing. Milan Kaláb  
Stavebník: Střední škola živnostenská Sokolov, p. o.  
Zákazník: Žákovská 716, 356 01 Sokolov

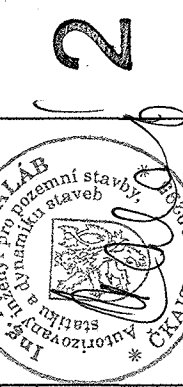

**Střední škola živnostenská Sokolov, p. o.**  
Žákovská 716, 356 01 Sokolov

**Revitalizace pozemku školy (demolice přístavby)**

**PŮDORYS 1.N.P.**

Stavba: Datum: 08/2017  
Účel: DBP  
Měřítko: 1:100  
Příloha číslo: D.11