


SITUACE
M. 1:250

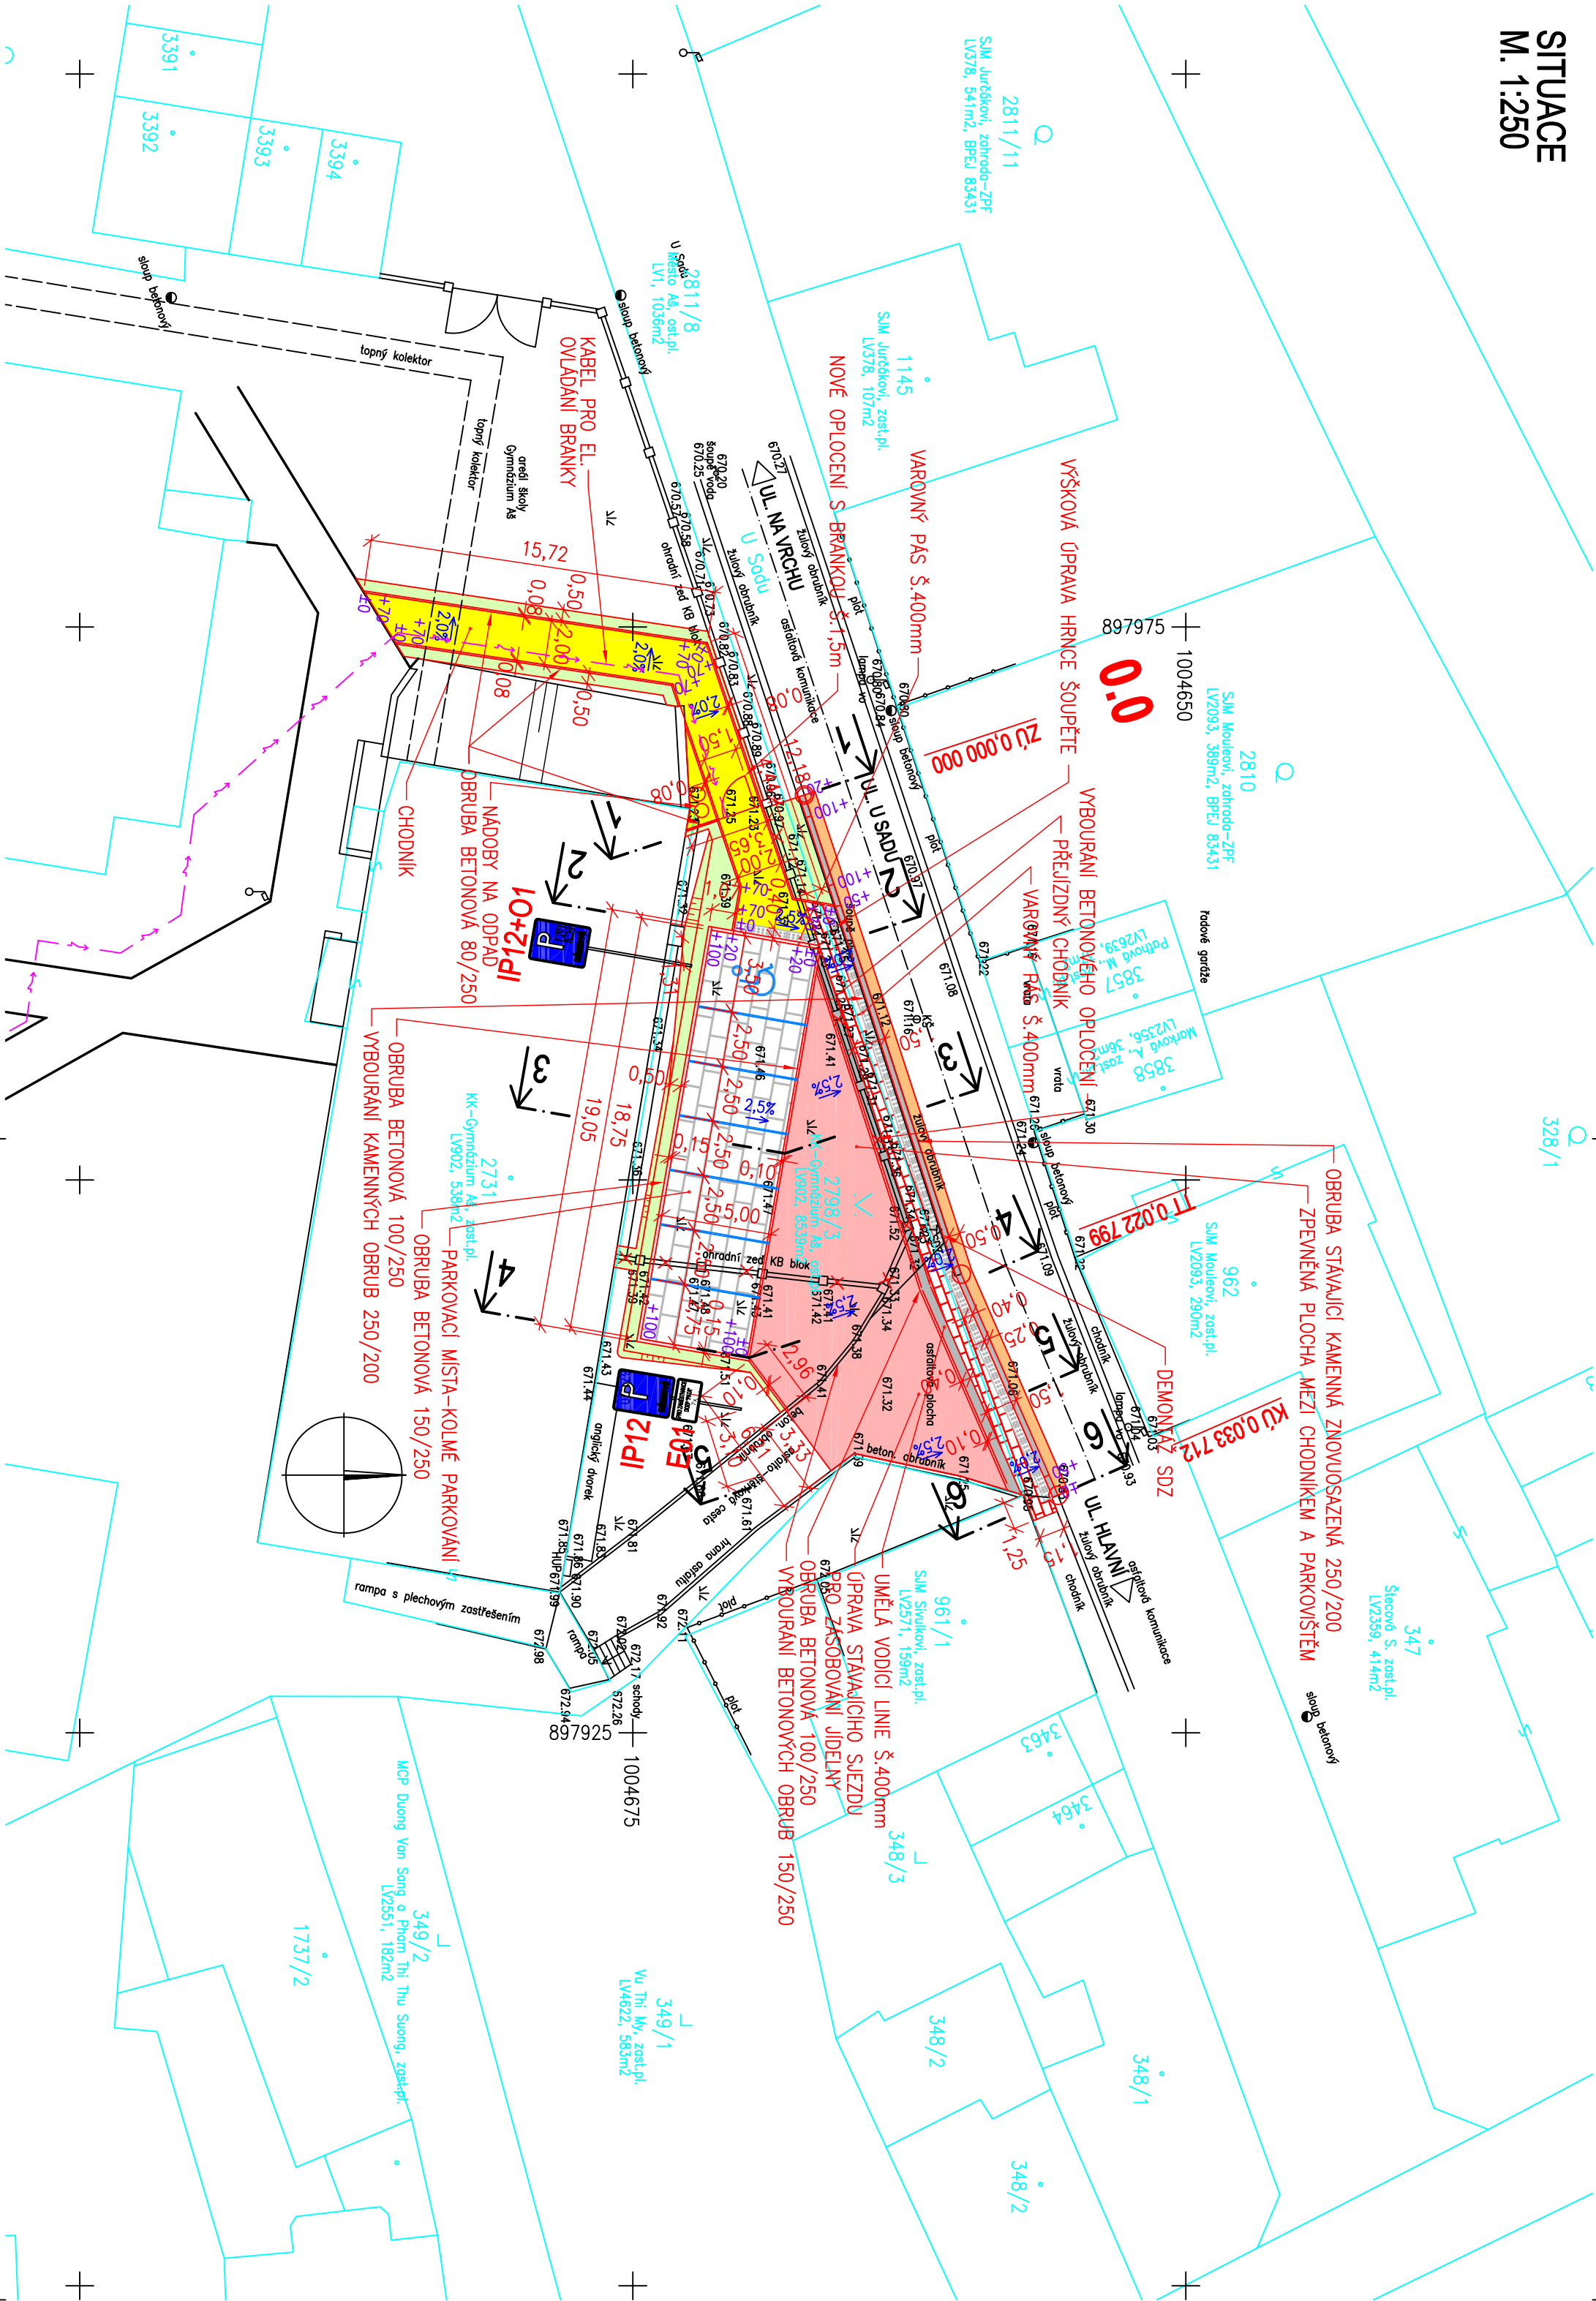

LEGENDA PLOCH:

	ZVLNĚNÁ VOZOVKA SKLADBA Č.1		DLAŽEBNÁ VOZOVKA PARKOVACÍCH MÍST, BETONOVÁ ZÁMKOVÁ DLAŽBA, BAVIA PŘÍRODNÍ, SKLADBA Č.2
	ZVLNĚNÁ VOZOVKA SKLADBA Č.4		KAMENNÉ KONSTRUKCE (OBRUBNÍKY)
	DĚLENÉ KOMUNIKACE PRO PĚŠÍ (CHODNÍKY), BETONOVÁ ZÁMKOVÁ DLAŽBA, BAVIA PŘÍRODNÍ, SKLADBA Č.3		BETONOVÉ KONSTRUKCE (OBRUBNÍKY)
	DĚLENÁ VOZOVKA SLEZDU-PŘEJÍZDNÝ CHODNÍK, BETONOVÁ ZÁMKOVÁ DLAŽBA, BAVIA ČERVENÁ, SKLADBA Č.2		TERÉNNÍ ÚPRAVY, MĚSIVY, OHYMSOVÁNÍ


LEGENDA LINIÍ:

	KATASTRÁLNÍ HRANICE
	STAVAJÍCÍ STAV
	NOVÝ STAV
	VODOPRŮVNÉ DOPRAVNÍ ZNAČENÍ
	KABEL NN - EL. OVLÁDÁNÍ BRANKY

- POZNÁMKY:**
- 1.) TATO SITUACE NESLOUŽÍ JAKO VYTVOŘOVACÍ VÝKRES INŽENÝRSKÝCH SÍTÍ; PŘED ZAHÁJENÍM VÝKOPÝCH PRACÍ JE NUTNO ZAJISTIT VYTVOŘENÍ SÍTÍ JEJICH SPRÁVCEM

SOÚŘ. SYSTÉM : S-JTSK VÝŠK. SYSTÉM : B.p.v.			
Výpracoval: ING.MARTIN ŠTECHER	Zdroj, projektant: podpis:	Typ: podpis:	Techn. kontrola: ING.OLOGA HAVLIKOVÁ podpis:
Dat.: AS	Ing. KARLOVSKÝ	Ing. KARLOVSKÝ	
Objednatel: DOZP PATA V HAZLOVÉ, p.o., Školní 60, 352 01 Hrdyov			
Zadání: REKONSTRUKCE OBJEKTU GYMNAZIA AŠ PRO MANAGEMENT DOMOVA PRO OSOBY SE ZDRAVOTNÍM POSTIŽENÍM "PATA V HAZLOVÉ, p.o.			
D.2.4 ZŘÍZENÍ PARKOVIŠTĚ VČETNĚ PŘÍSTUPOVÉHO CHODNÍKU NA P.P.Č. 27393, K.U. AŠ			
Mater. přílohy:			
SITUACE			D.2.4
Ing. Martin Štecher Měškov 222 352 01 Aš Ing. KARLOVSKÝ Ing. KARLOVSKÝ			Zdrojovité: Ing. Martin Štecher Měškov 222 352 01 Aš Ing. KARLOVSKÝ Ing. KARLOVSKÝ
Č. zadání: 2018-30			Č. zadání: 2018-30
Datum: 01/2019			Datum: 01/2019
Formát: 3x1,44			Formát: 3x1,44
Měřítko: 1:250			Měřítko: 1:250
Stupeň PR:			Stupeň PR:
PDPS			PDPS
Číslo přílohy: Souprava			Číslo přílohy: Souprava

SITUACE
M. 1:250

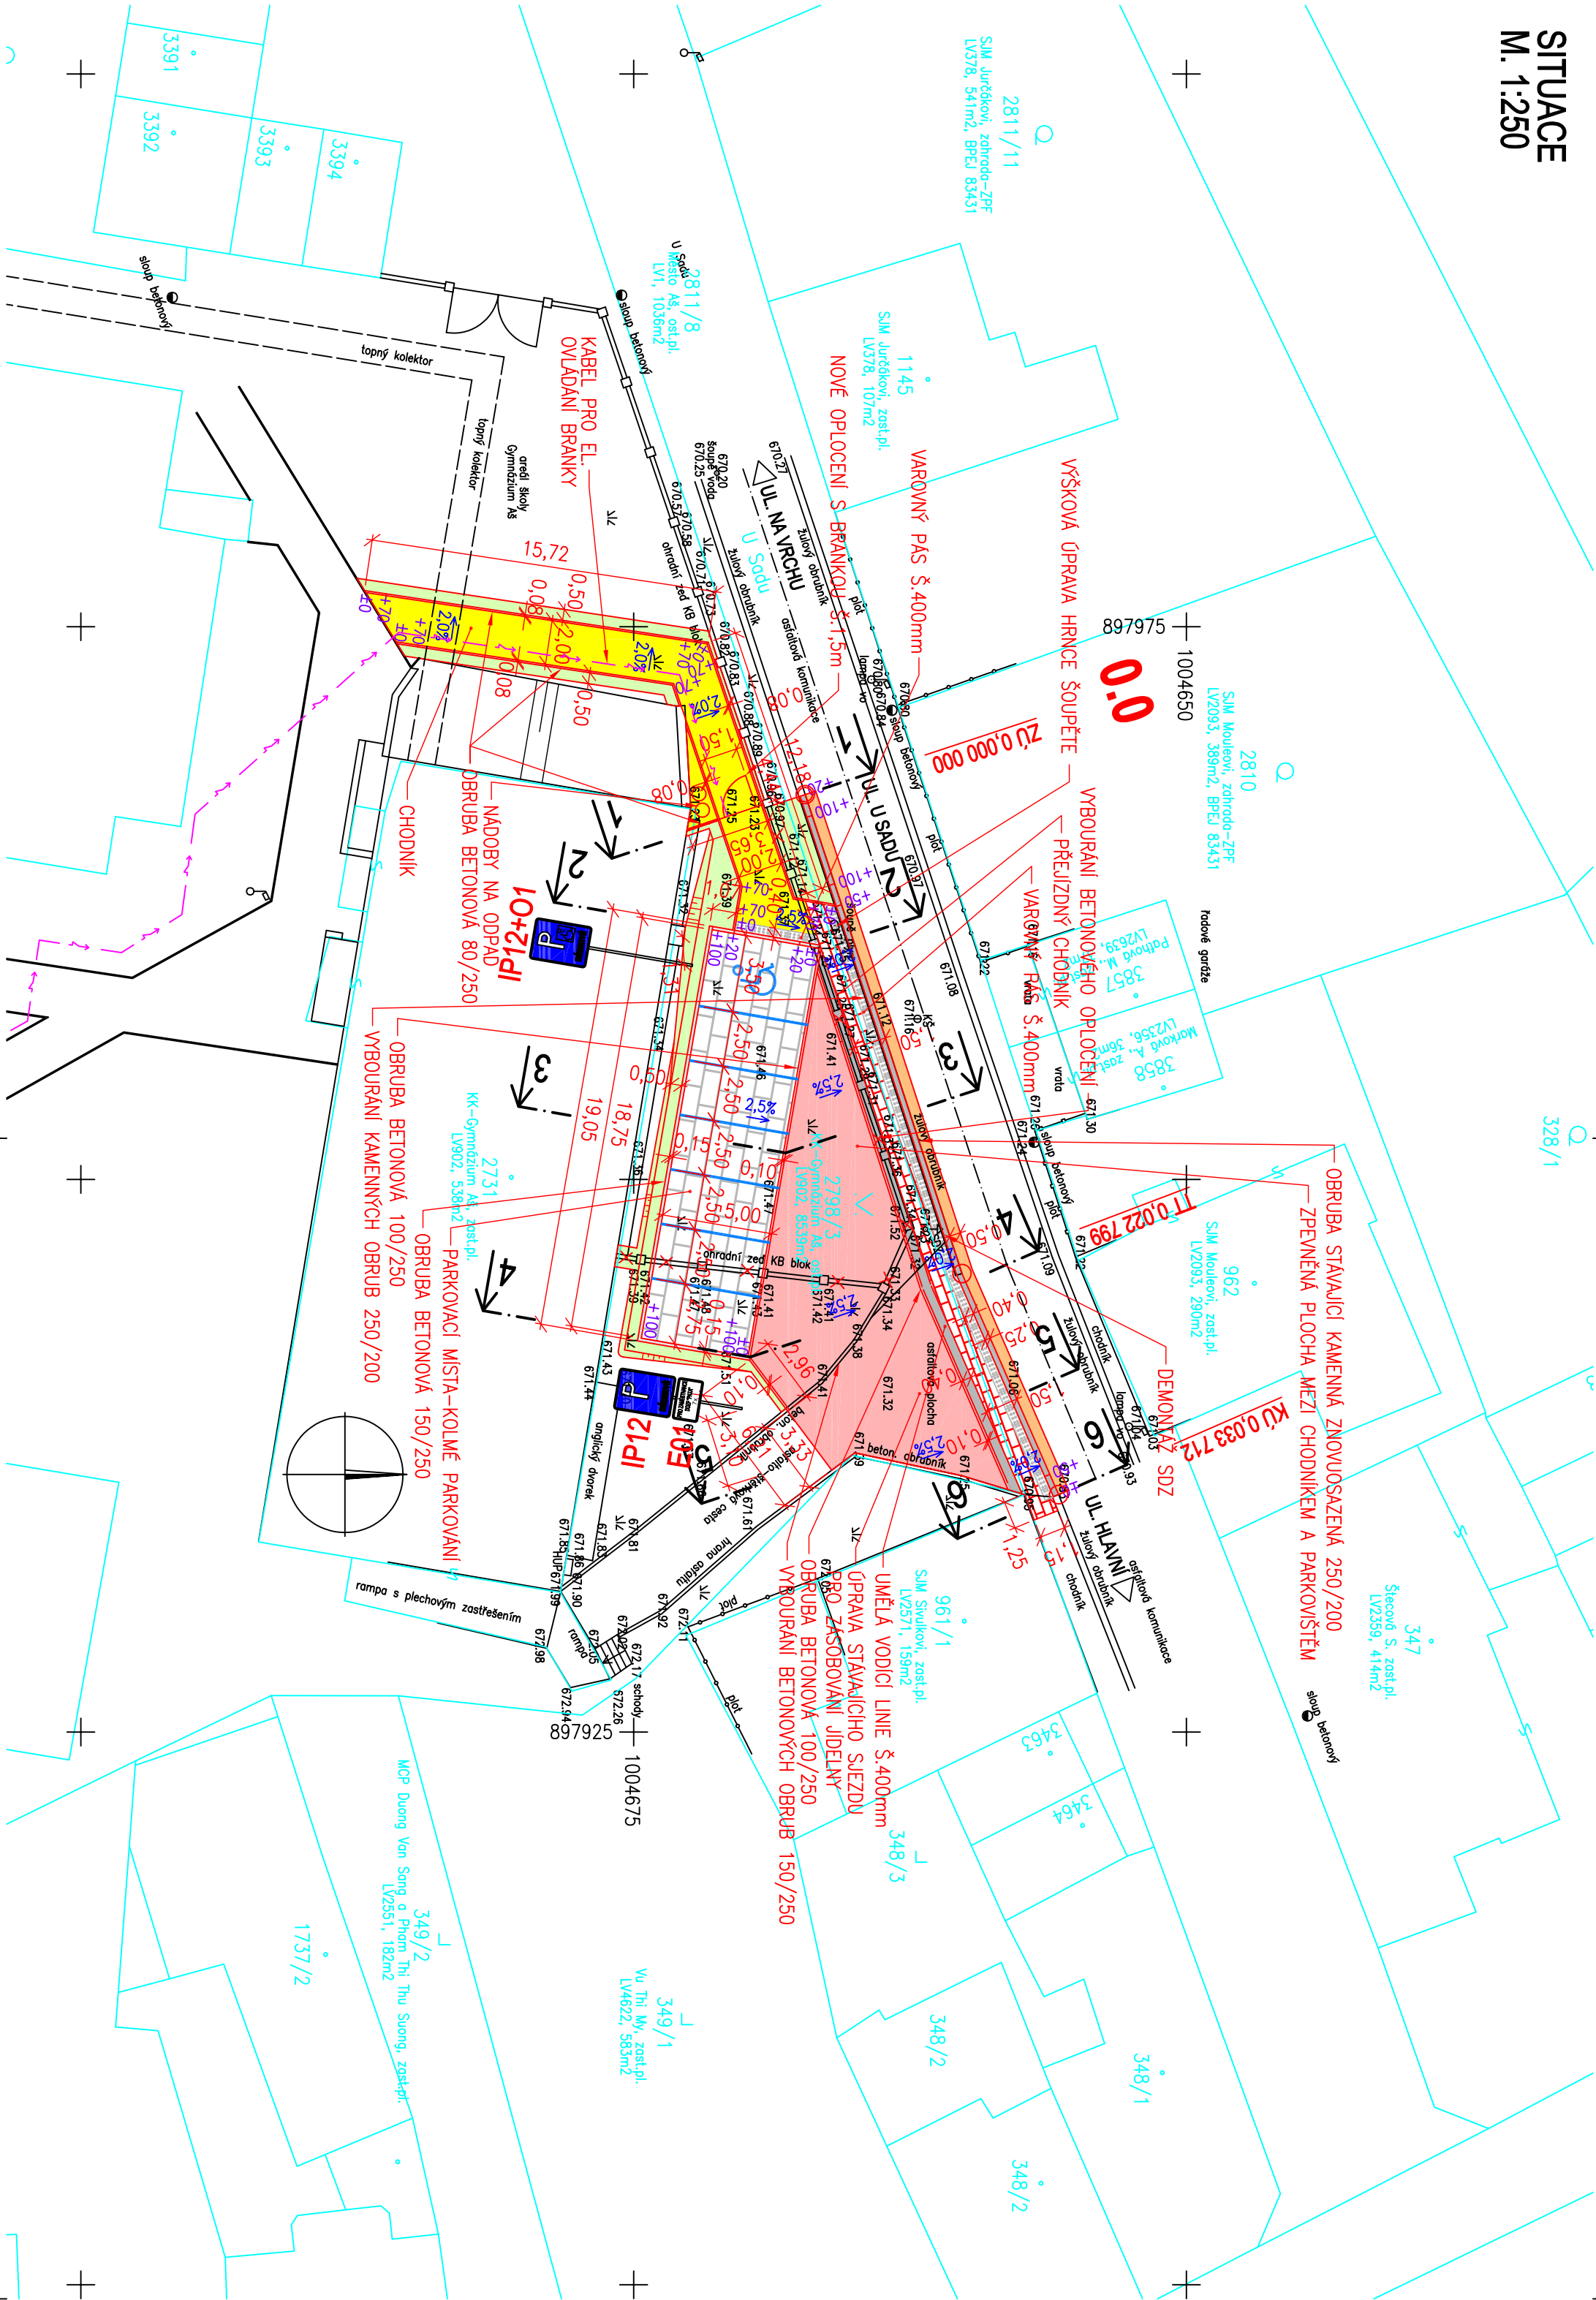

LEGENDA PLOCH:

	ZVLNĚNÁ VOZOVKA SKLADBA Č.1		DĚLENÁ VOZOVKA PARKOVACÍCH MÍST, BETONOVÁ ZÁMKOVÁ DLAŽBA, BAVIA PŘÍRODNÍ, SKLADBA Č.2
	ZVLNĚNÁ VOZOVKA SKLADBA Č.4		KAMENNÉ KONSTRUKCE (OBRUBNÍKY)
	DĚLENÉ KOMUNIKACE PRO PĚŠÍ (CHODNÍKY), BETONOVÁ ZÁMKOVÁ DLAŽBA, BAVIA PŘÍRODNÍ, SKLADBA Č.3		BETONOVÉ KONSTRUKCE (OBRUBNÍKY)
	DĚLENÁ VOZOVKA SLEZDU-PŘEJÍZDNÝ CHODNÍK, BETONOVÁ ZÁMKOVÁ DLAŽBA, BAVIA ČERVENÁ, SKLADBA Č.2		TERÉNNÍ ÚPRAVY, MĚSIVY, OHYMSOVÁNÍ

LEGENDA LINIÍ:

	KATASTRÁLNÍ HRANICE
	STAVAJÍCÍ STAV
	NOVÝ STAV
	VODOPRŮVNÉ DOPRAVNÍ ZNAČENÍ
	KABEL NN - EL. OVLÁDÁNÍ BRANKY

- POZNÁMKY:**
- 1.) TATO SITUACE NESLOUŽÍ JAKO VYTVOŘOVACÍ VÝKRES INŽENÝRSKÝCH SÍTÍ; PŘED ZAHÁJENÍM VÝKOPÝCH PRACÍ JE NUTNO ZAJISTIT VYTVOŘENÍ SÍTÍ JEJICH SPRÁVCEM

SOÚŘ. SYSTÉM : S-JTSK VÝŠK. SYSTÉM : B.p.v.			
Výpracoval: ING.MARTIN ŠTECHER	Zdroj, projektant: podpis:	Typ: podpis:	Techn. kontrola: ING.OLOGA HAVLIKOVÁ podpis:
Dat.: AS	Ing. KARLOVSKÝ	Ing. KARLOVSKÝ	
Objednatel: DOZP PATA V HAZLOVÉ, p.o., Školní 60, 352 01 Hrdyov			
Zadání: REKONSTRUKCE OBJEKTU GYMNAZIA AŠ PRO MANAGEMENT DOMOVA PRO OSOBY SE ZDRAVOTNÍM POSTIŽENÍM "PATA V HAZLOVÉ, p.o.			
D.2.4 ZŘÍZENÍ PARKOVIŠTĚ VČETNĚ PŘÍSTUPOVÉHO CHODNÍKU NA P.P.Č. 27393, K.U. AŠ			
Mater. přílohy:			
SITUACE			D.2.4
Ing. Martin Štecher Měškov 222 352 01 Aš Ing. KARLOVSKÝ Ing. KARLOVSKÝ			Zdrojovité: Ing. Martin Štecher Měškov 222 352 01 Aš Ing. KARLOVSKÝ Ing. KARLOVSKÝ
Č. zadání: 2018-30			Č. zadání: 2018-30
Datum: 01/2019			Datum: 01/2019
Formát: 3x1,44			Formát: 3x1,44
Měřítko: 1:250			Měřítko: 1:250
Stupeň PR:			Stupeň PR:
PDPS			PDPS
Číslo přílohy: Souprava			Číslo přílohy: Souprava