
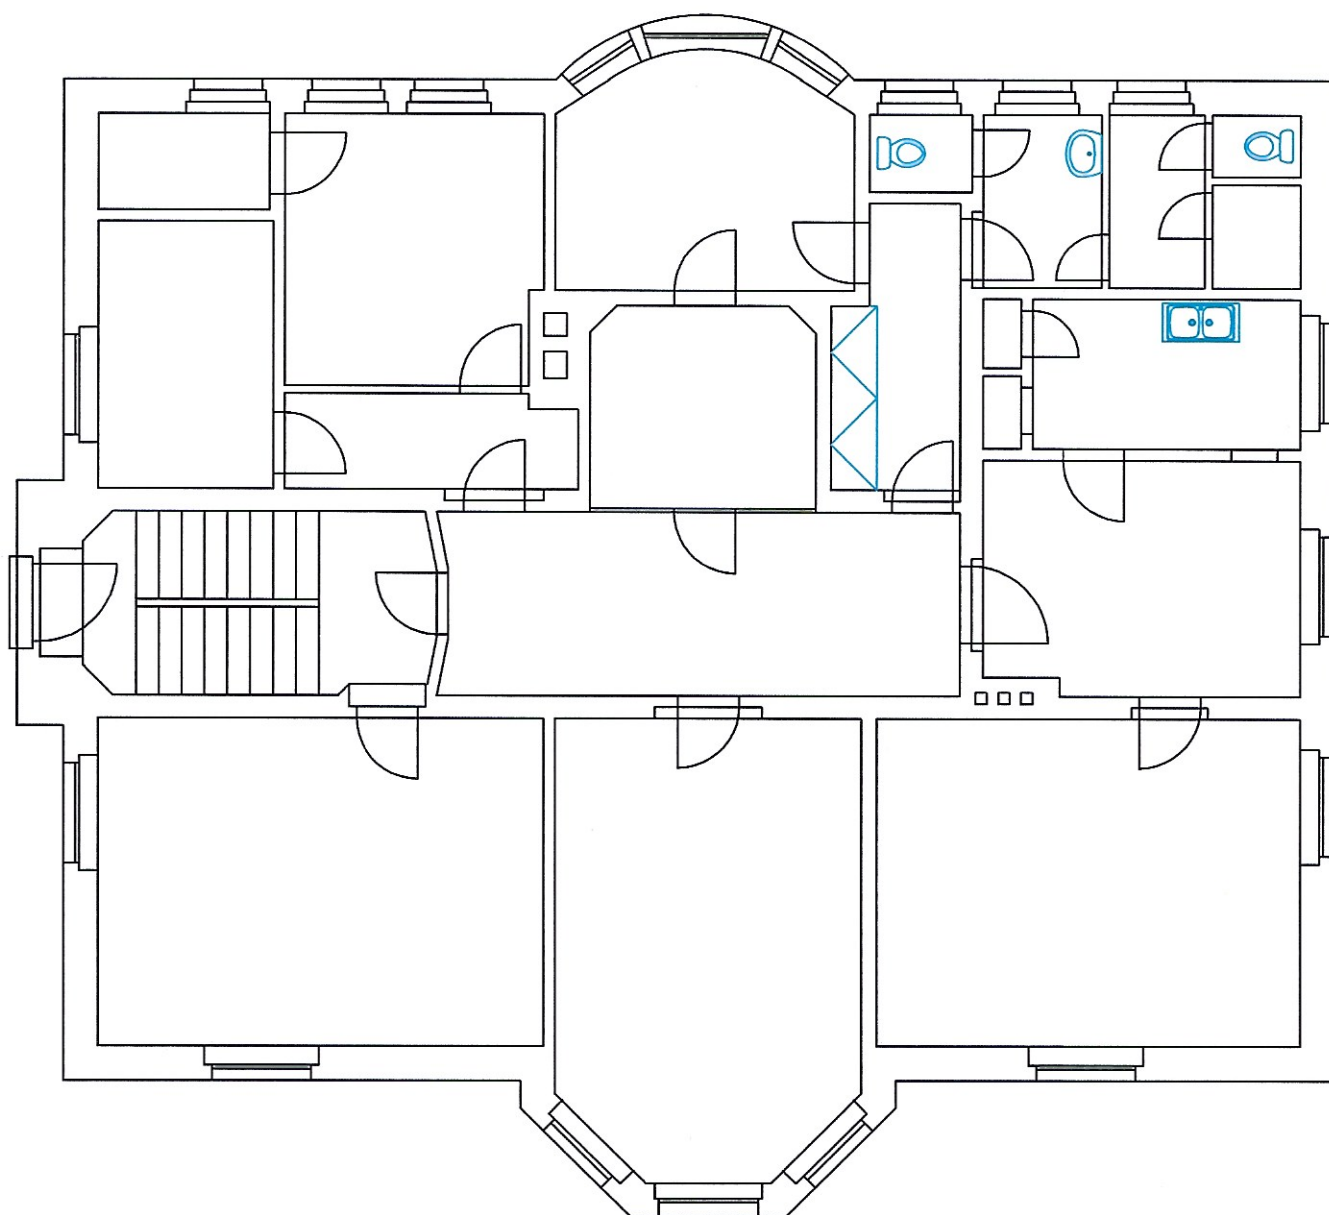


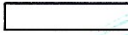

prostoru
odhled

LEGENDA MATERIÁLŮ

	STÁVAJÍCÍ ZDIVO
	BOURANÉ NENOSNÉ ZDIVO
	ZDIVO YTONG tl. 100mm

zodp.projektant: Ing.arch.L.Mašek		vypracoval: M.Hučko		 PROJEKT 350 01 Cheb nám.Kr.Jirého 5 IČO: 12399019	č.paré: 
investor: Dětský domov Cheb a Horní Slavkov p.o. Goethova 1660/16, 350 02 Cheb					č.zak. 06/2018 stupeň: DSP
stavba: Rekonstrukce prostoru kuchyně - sociálního zařízení I.NP				tel,fax: 354 434 983-4 e-mail: mprojekt@mprojekt.cz www.mprojekt.cz	datum : 01.19
místo: obec: Cheb, k.ú. Cheb, st.p.č. 1850 výkres: PŮDORYS I.NP				měřítko: M 1:50/100	číslo výkr.: 01.

