


PŮDORYS PŮVODNÍHO STAVU A BOURÁNÍ:75


Řez A-A

Řez B-B

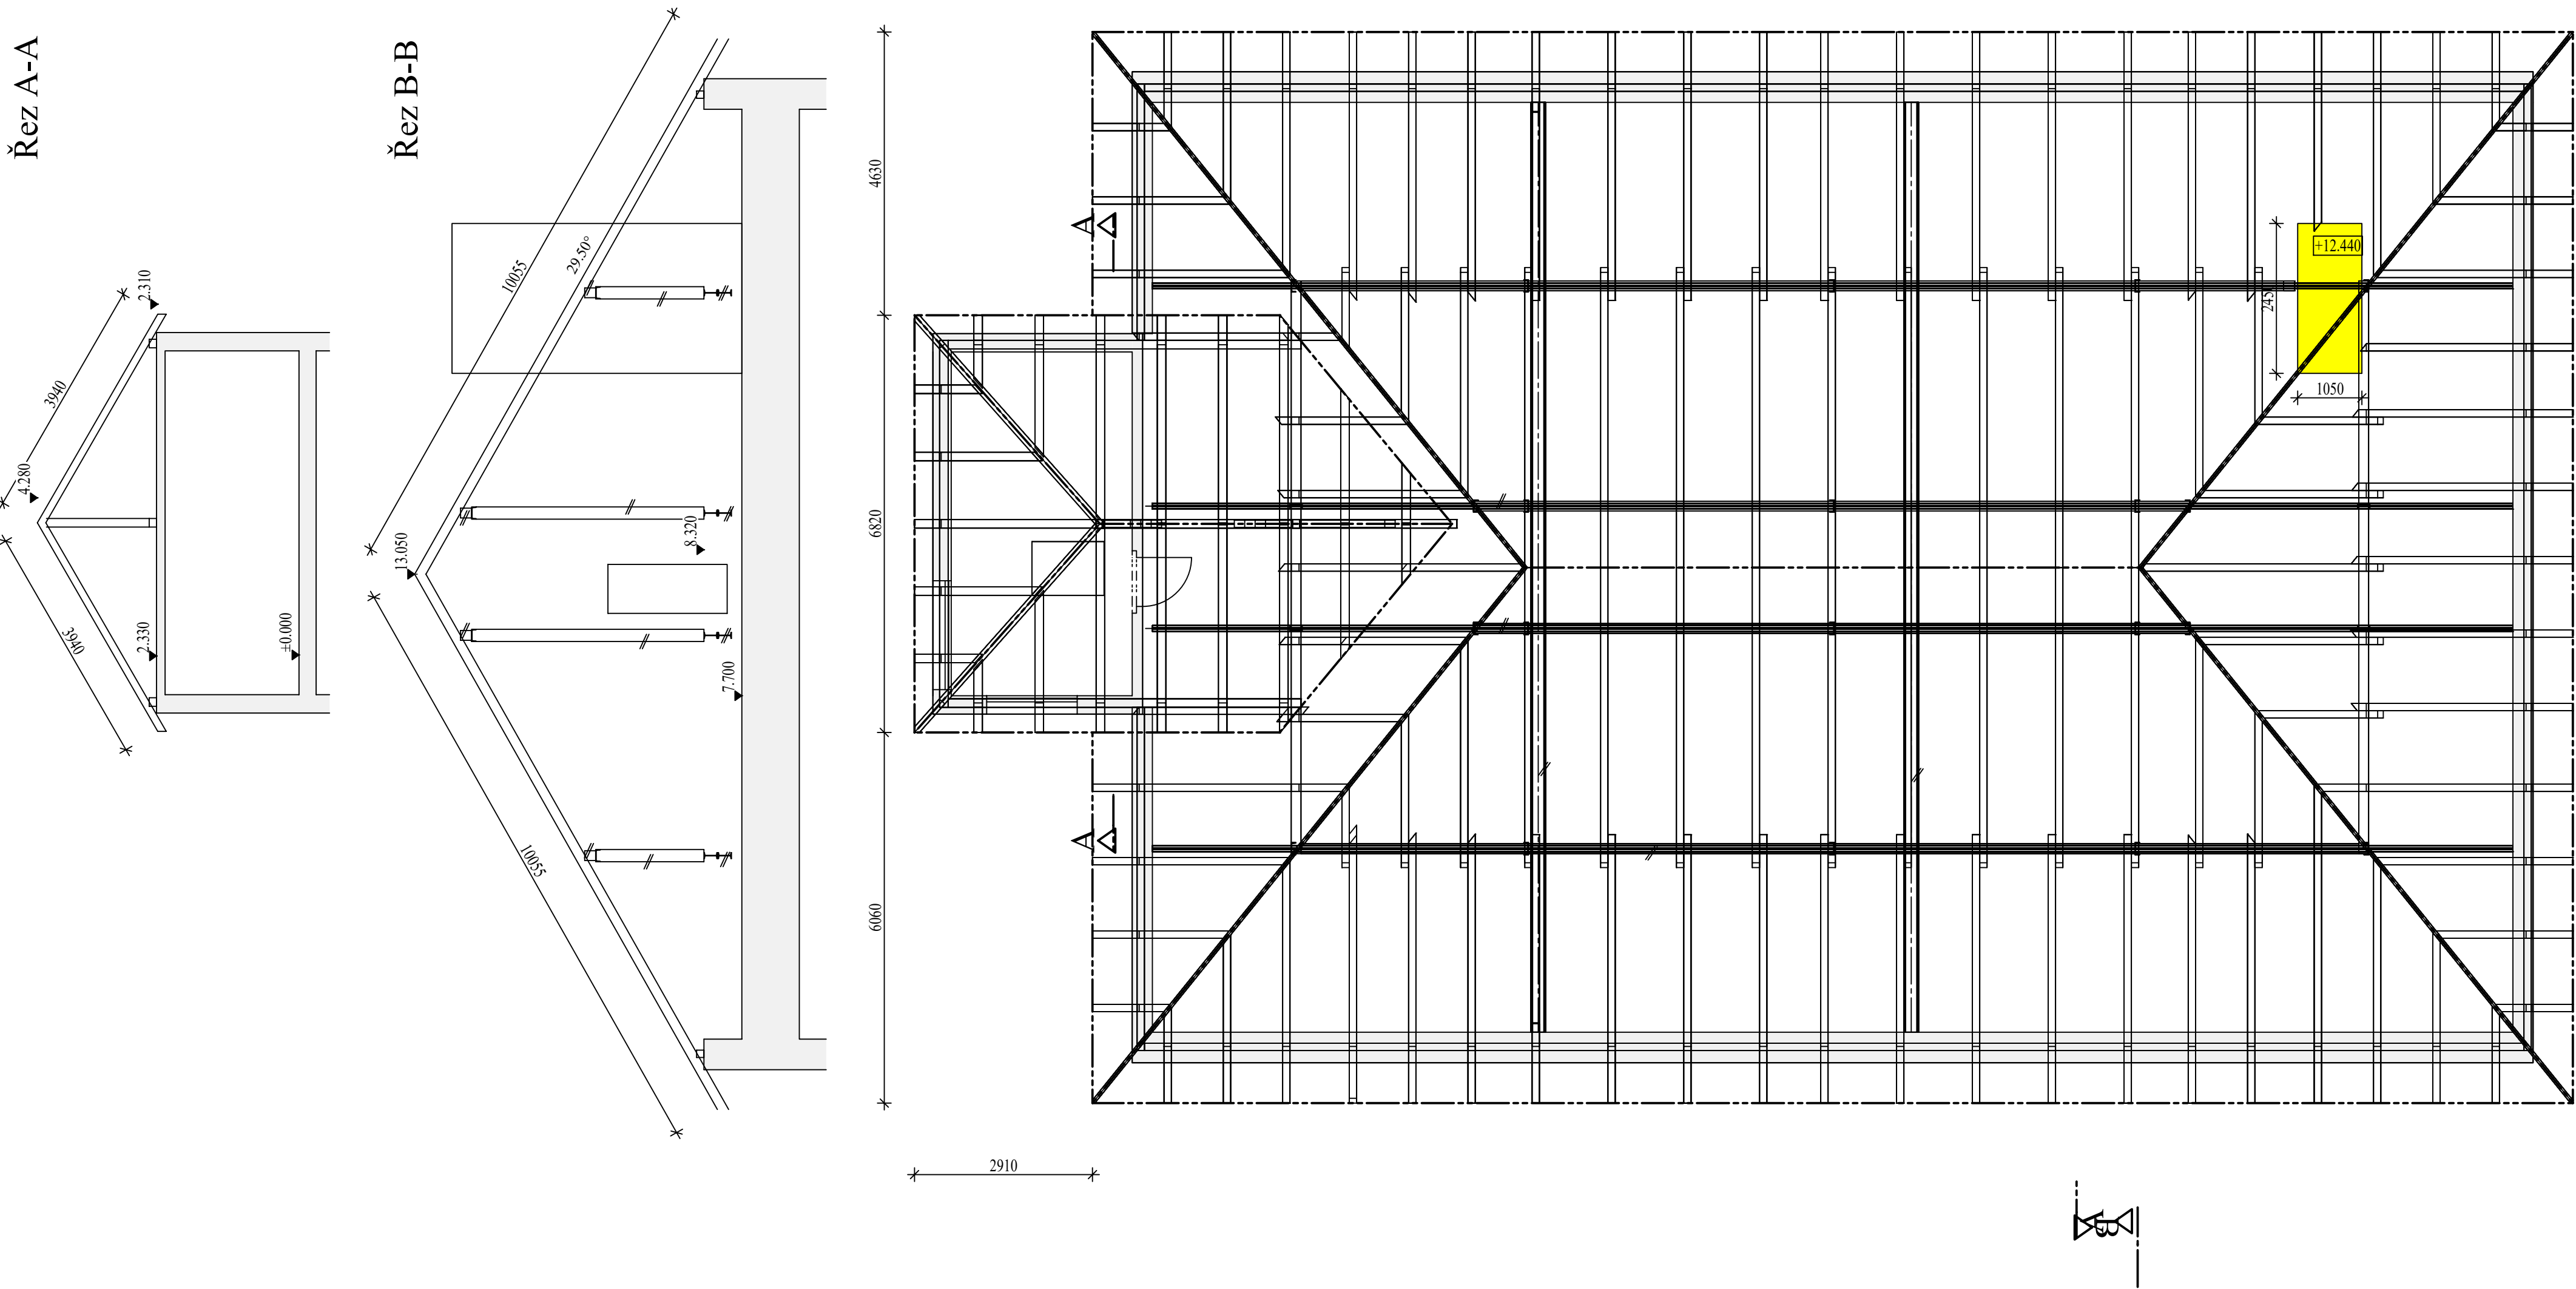

LEGENDA

- STÁVAJÍCÍ ZDVO
- BOURÁNÍ, DEMONTÁŽ
- PŘÍČKY ZE SÁDKOKARTONU S VNITŘNÍ IZOLACÍ, TL. 100, 150
- ZAZDÍVKY A DOZDÍVKY Z CP 20 MC 100
- STĚNY A PŘÍČKY Z PLYNOSILKÁTU LAMBDA, TL. 100, 125, 450 mm
- DOTČENÉ PLOCHY

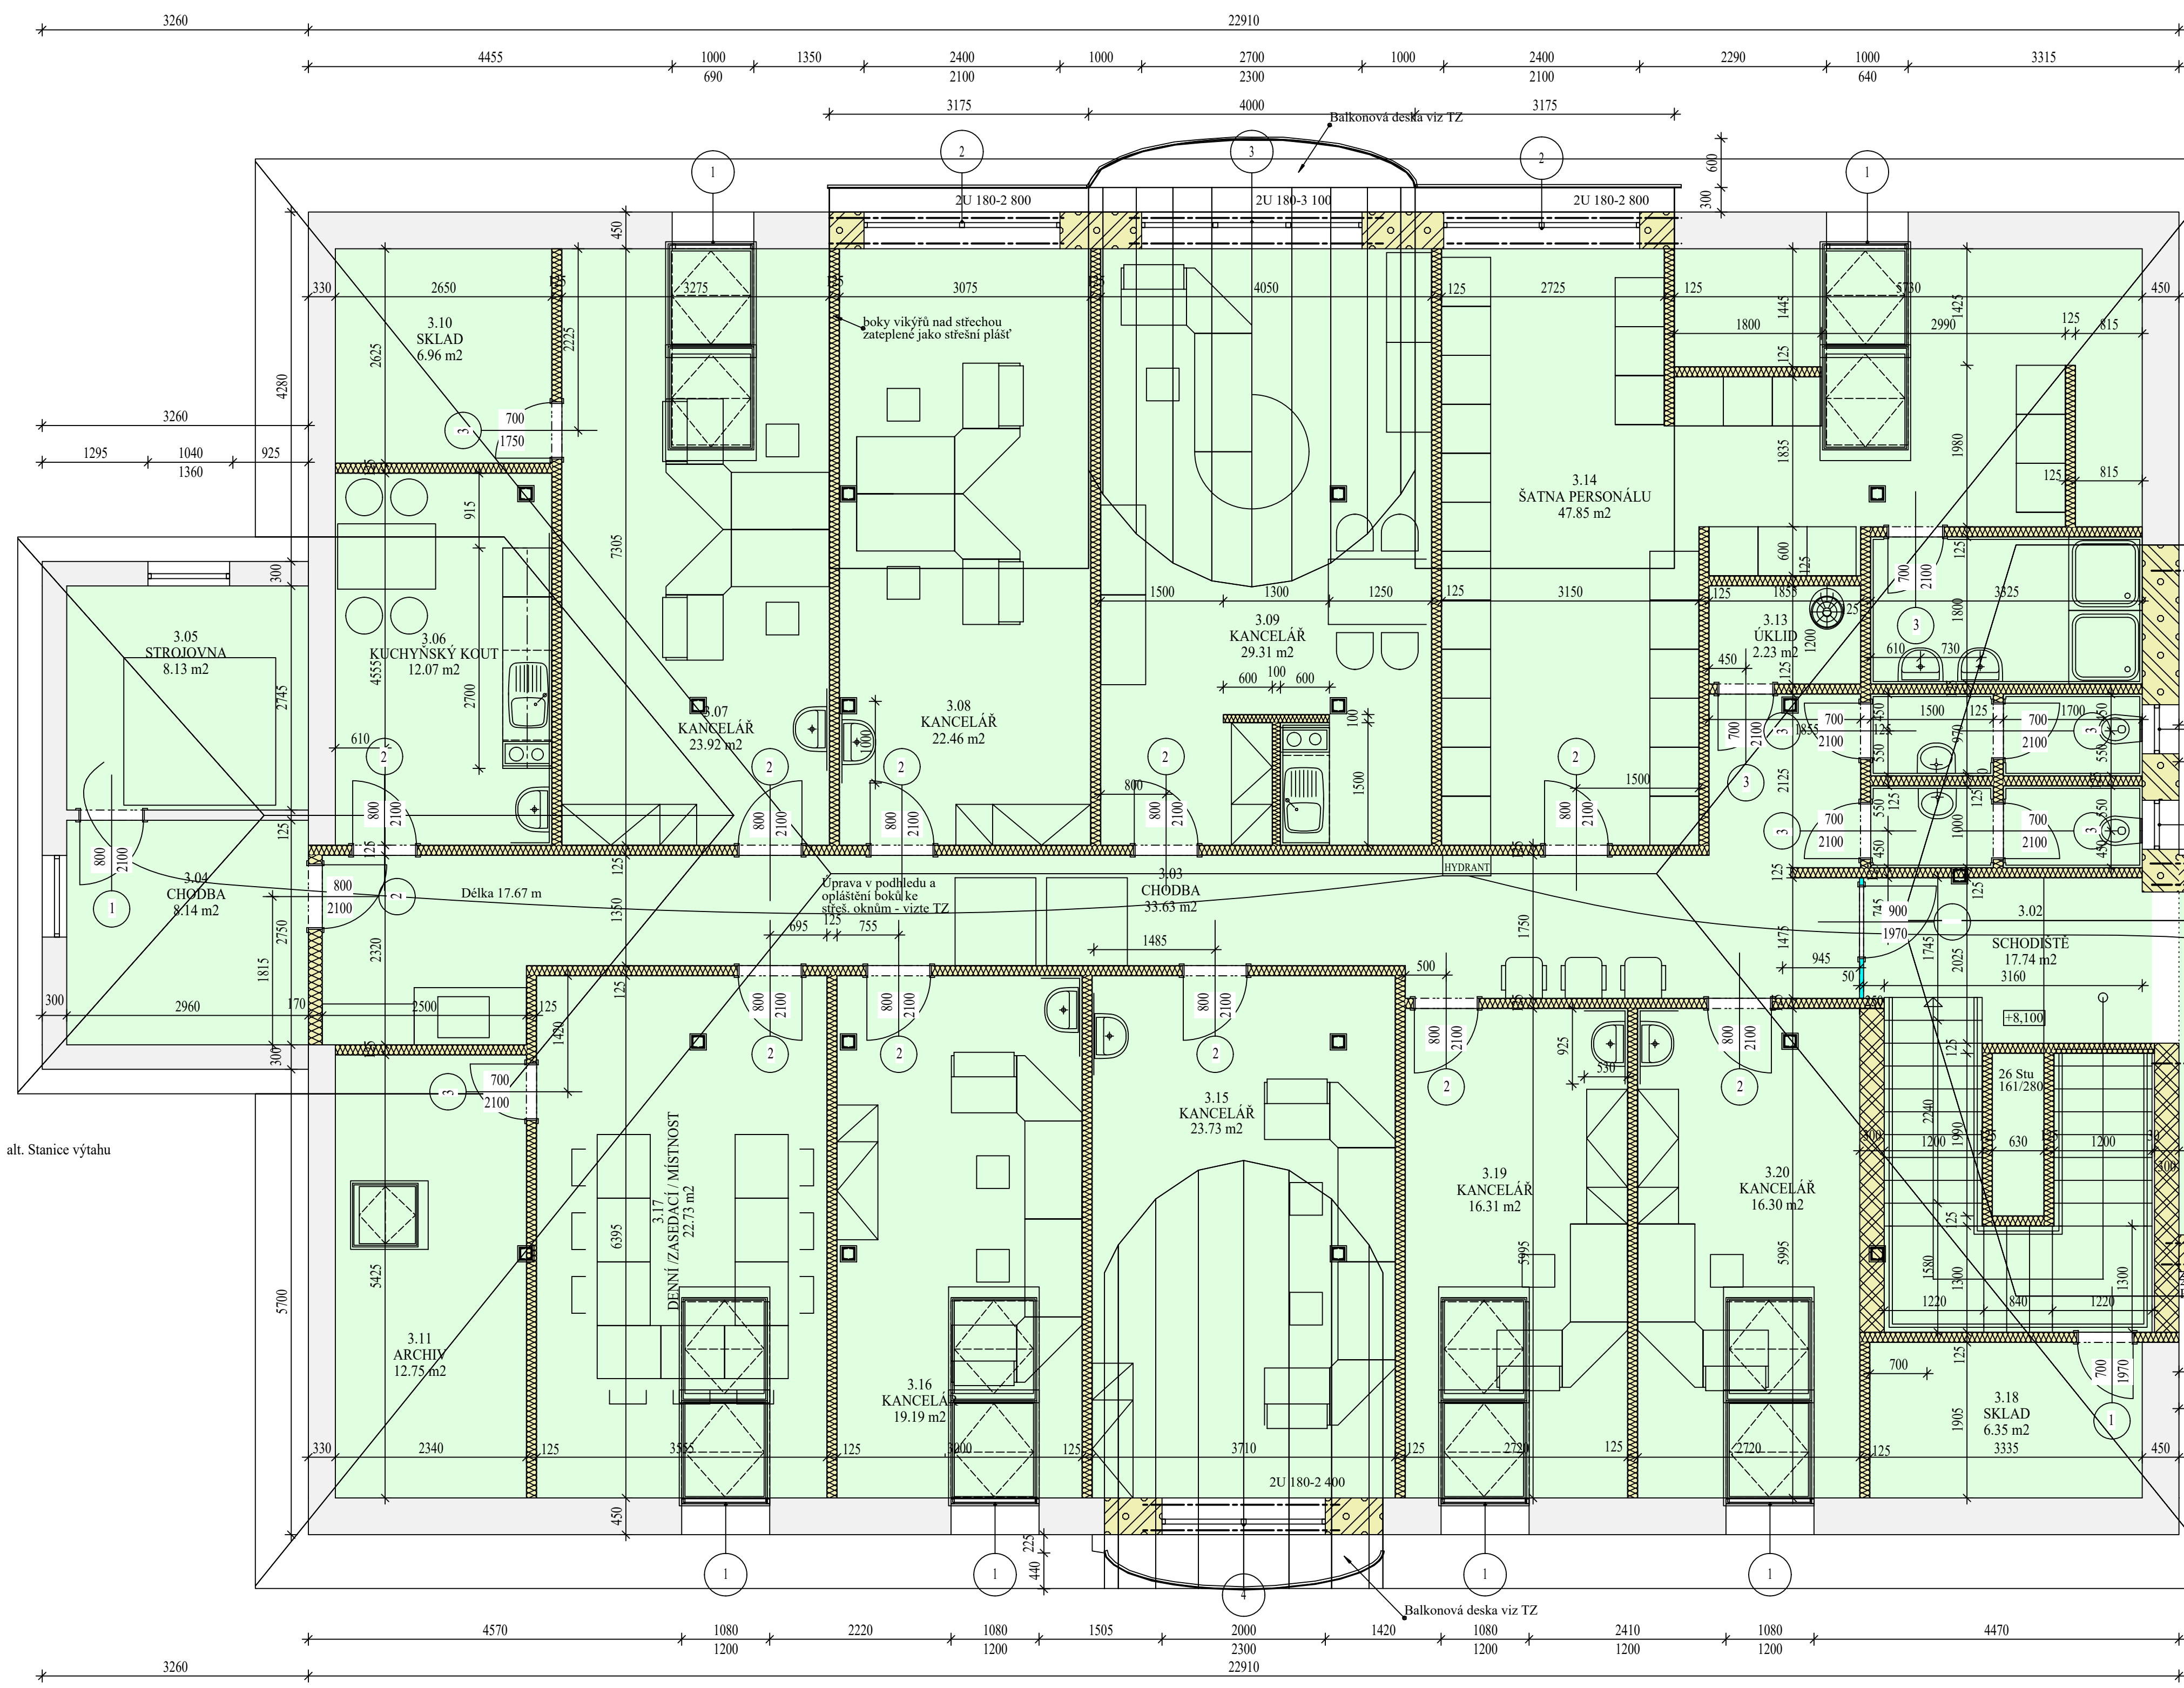

LEGENDA MÍSTNOSTÍ					
OZNAČENÍ	NÁZEV MÍSTNOSTI	PLOCHA [m²]	PODLAHA	STĚNA	STROP
3.01	SPOJOVACÍ CHODBA	15.24	KERAM. DLAŽBA	OMYVAT. NÁTER	SDK POHLED
3.02	SCHODIŠTĚ	11.74	KERAM. DLAŽBA	OMYVAT. NÁTER	SDK POHLED
3.03	CHODBA	3.56	PVC	SDK POHLED	KERAMICKÁ
3.04	CHODBA	8.14	PVC	MALBA	SDK POHLED
3.05	STROJOVNA	8.13	PŮVODNÍ	PŮVODNÍ	PŮVODNÍ
3.06	KUCHYNSKÝ KOUT	12.07	PVC	KERAMICKÝ OBKLAD	SDK POHLED
3.07	KANCELÁŘ	23.92	PVC	MALBA	SDK POHLED
3.08	KANCELÁŘ	22.46	PVC	MALBA	SDK POHLED
3.09	KANCELÁŘ	29.31	PVC	MALBA	SDK POHLED
3.10	SKLAD	6.96	PVC	OMYVAT. NÁTER	SDK POHLED

3.11	ARCHIV	12.75	PVC	OMYVAT. NÁTER	SDK POHLED	KERAMICKÁ
3.12	WC	6.40	KERAM. DLAŽBA	KERAMICKÝ OBKLAD	SDK POHLED	KERAMICKÁ
3.13	UKLID	2.23	KERAM. DLAŽBA	KERAMICKÝ OBKLAD	SDK POHLED	KERAMICKÁ
3.14	SÁTKA PERSONÁLU	47.85	PVC	OMYVAT. NÁTER	SDK POHLED	PVC
3.15	KANCELÁŘ	23.75	PVC	MALBA	SDK POHLED	PVC
3.16	KANCELÁŘ	19.19	PVC	MALBA	SDK POHLED	PVC
3.17	DESNÍ ZASADACÍ / MÍSTNOST	22.73	PVC	MALBA	SDK POHLED	PVC
3.18	SKLAD	6.35	PVC	OMYVAT. NÁTER	SDK POHLED	PVC
3.19	KANCELÁŘ	16.31	PVC	MALBA	SDK POHLED	PVC
3.20	KANCELÁŘ	16.30	PVC	MALBA	SDK POHLED	PVC
CELKOVÁ PLOCHA MÍSTNOSTÍ		351.44				

LEGENDA MÍSTNOSTÍ						
OZNAČENÍ	NÁZEV MÍSTNOSTI	PLOCHA [m²]	PODLAHA	STĚNA	STROP	LIŠTA
3.22	POKOJ	26.16	PVC	MALBA	PŮVODNÍ	PVC
3.23	KOUPELNA	4.61	KERAM. DLAŽBA	KERAMICKÝ OBKLAD	PŮVODNÍ	KERAMICKÁ
3.24	PŘEDSÍN	4.88	PVC	MALBA	PŮVODNÍ	PVC
3.25	POKOJ	25.21	PVC	MALBA	PŮVODNÍ	PVC
3.26	KOUPELNA	4.62	KERAM. DLAŽBA	KERAMICKÝ OBKLAD	PŮVODNÍ	KERAMICKÁ
3.27	PŘEDSÍN	4.51	PVC	MALBA	PŮVODNÍ	PVC
3.31	POKOJ	28.85	PVC	MALBA	PŮVODNÍ	PVC
3.32	KOUPELNA	5.25	KERAM. DLAŽBA	KERAMICKÝ OBKLAD	PŮVODNÍ	KERAMICKÁ
3.33	PŘEDSÍN	4.63	PVC	MALBA	PŮVODNÍ	PVC
3.34	POKOJ	25.96	PVC	MALBA	PŮVODNÍ	PVC
3.35	PŘEDSÍN	7.60	PVC	MALBA	PŮVODNÍ	PVC
3.36	KOUPELNA	4.85	KERAM. DLAŽBA	KERAMICKÝ OBKLAD	PŮVODNÍ	KERAMICKÁ
3.37	CHODBA	42.01	PVC	MALBA	PŮVODNÍ	PVC
3.38	POKOJ	26.23	PVC	MALBA	PŮVODNÍ	PVC
3.39	PŘEDSÍN	4.27	PVC	MALBA	PŮVODNÍ	PVC
3.40	KOUPELNA	5.85	KERAM. DLAŽBA	KERAMICKÝ OBKLAD	PŮVODNÍ	KERAMICKÁ
CELKOVÁ PLOCHA MÍSTNOSTÍ		227.49				

ING. ROMAN GAJDOS

15013845357

INVESTICE: Domov pro seniory v Peminku, p. o. Nadraží 268, Pemínk

Vestavba v podzemním prostoru pavilónu B,

stavební úpravy vybraných pokojů

a zázemí kuchyně

Domova pro seniory v Peminku, p. o.

PŮDORYS 3. NP

Číslo projektu: PSP

Datum: 10/2018

Archiv: 14/2018

Měřítko: 1:50, 1:75

Číslo: 3