
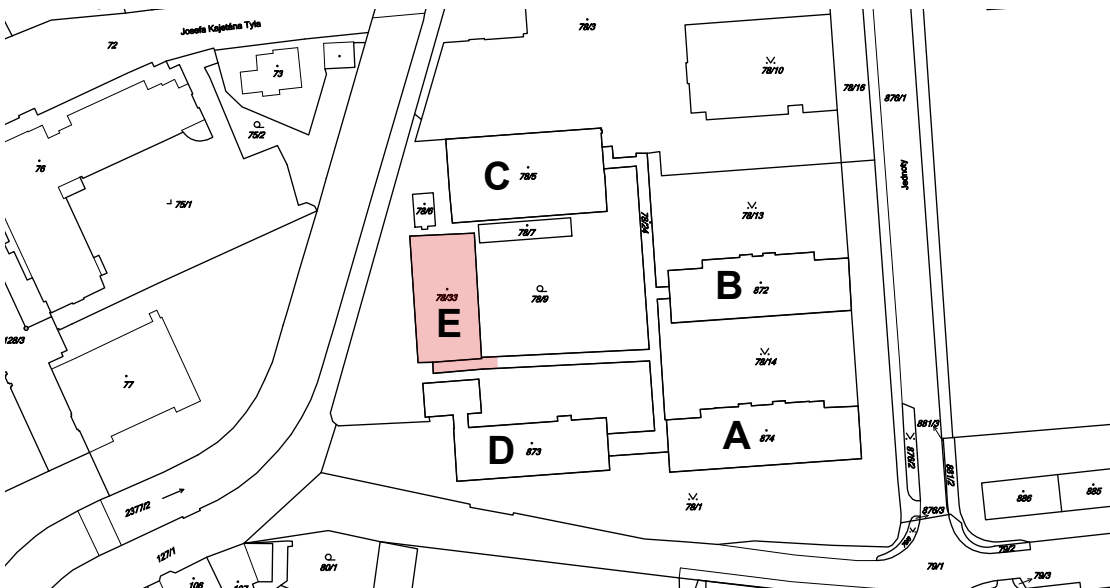


celkový půdorys 2.NP


OBJEKT DÍLEN - "E" - SOCIÁLNÍ ZAŘÍZENÍ  
STAVEBNÍ ÚPRAVY M 1 : 75

objekt "E" - dílny  
STÁVAJÍCÍ STAV

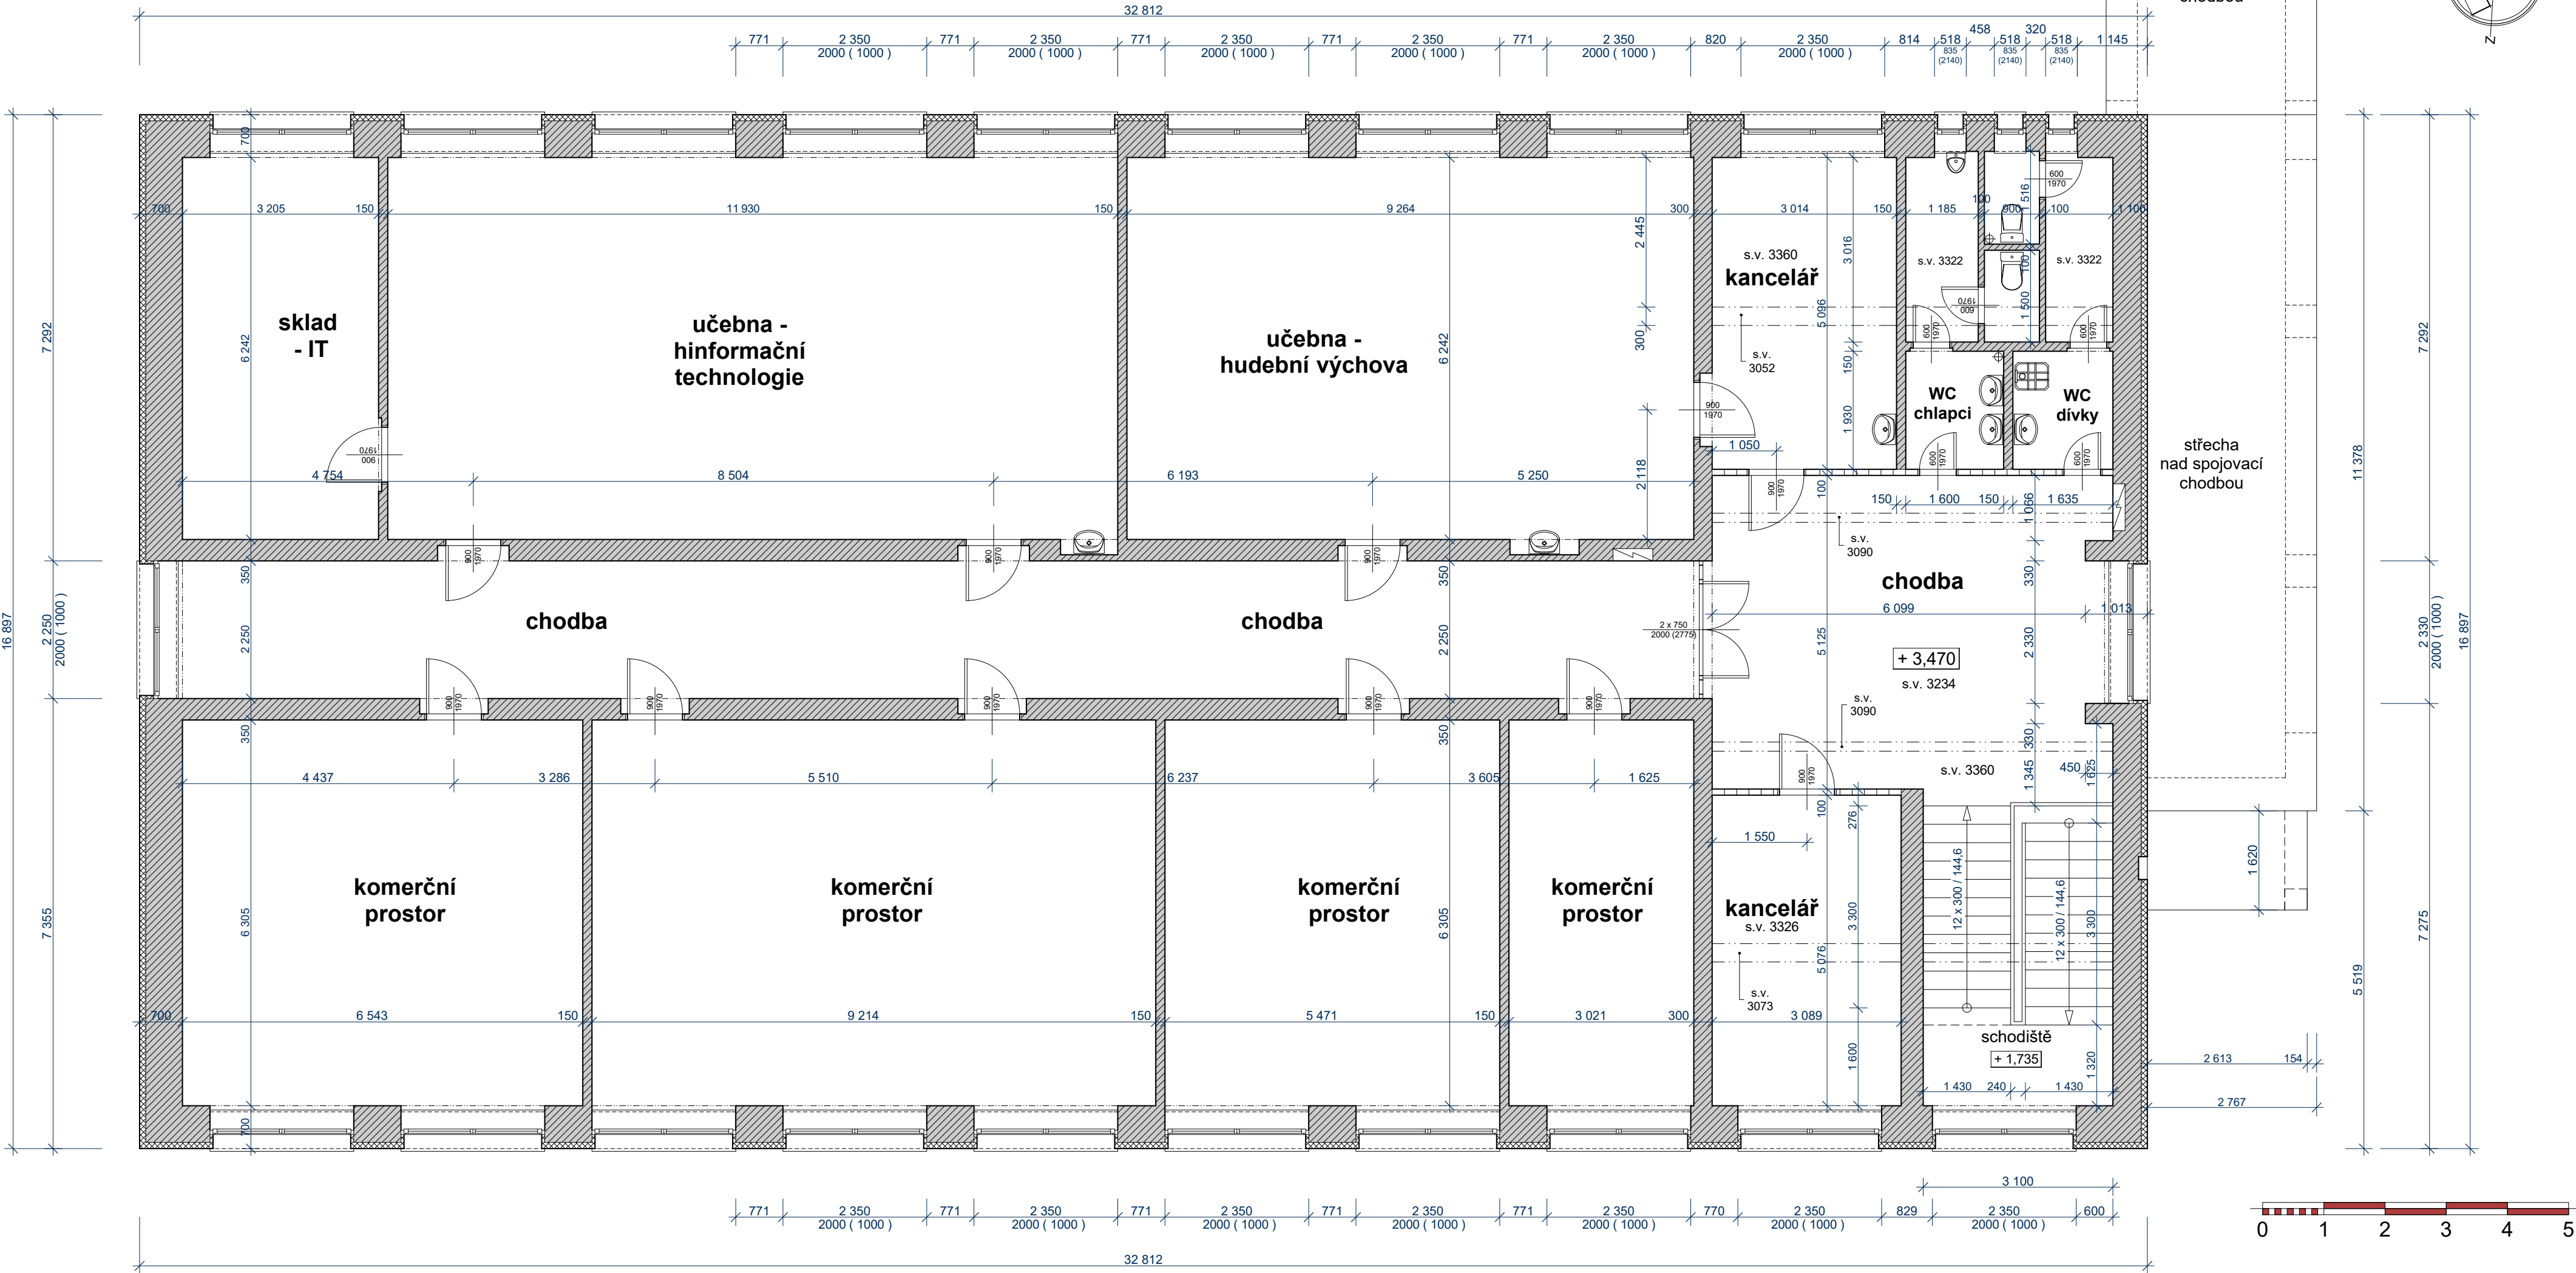


Situace :  
umístění objektu  
ve školním areálu

LEGENDA

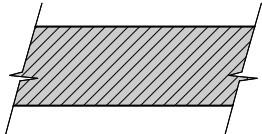

stávající konstrukce :  
- železobetonový skeletový systém  
doplněný o cihelné výzdívky

 

- příčky sklobetonové  
ze skleněných tvárcí - Luxfery

<b>iP/pH</b>		Bc. Jiří Preisler, DiS., Konečná 902/19, Karlovy Vary mob: +420 602 541 106 / e-mail: Preisler.Jiri@gmail.com IČ: 05067154 Petr Holan, Lidická 450/35, Karlovy Vary mob: +420 773 276 399 / e-mail: petr_holan@centrum.cz IČ: 43330321		ODPOVĚDNÝ PROJEKTANT A AUTORIZACE:	
VYPRACOVAL Bc. Jiří Preisler, DiS., Petr Holan		ZODP. PROJEKTANT Ing. Arch. Pavel Petrák			
INVESTOR Město Sokolov, Rokycanova 1929, 356 01, Sokolov					
STAVEBNÍ ÚŘAD Městský úřad Sokolov, Rokycanova 1929, 356 01, Sokolov					
STAVBA: ZŠ Pionýrů Sokolov, - pavilon dílen Stavební úpravy sociálního zařízení ZŠ Pionýrů 1614, 356 01, Sokolov, stavební parcela č. 78/33, k.ú. SOKOLOV		FORMÁT A2		MĚŘÍTKO 1 : 75	
OBSAH : ARCHITEKTONICKO - STAVEBNÍ ŘEŠENÍ, D.1.1 CELKOVÝ PŮDORYS 2.NP- stávající stav		STUPEŇ d.s.p.		PARÉ	
		DATUM 03/2018		Č. VÝKRESU D.1.1-3	