


PŮDORYS 4NP – BOURANÉ KONSTRUKCE

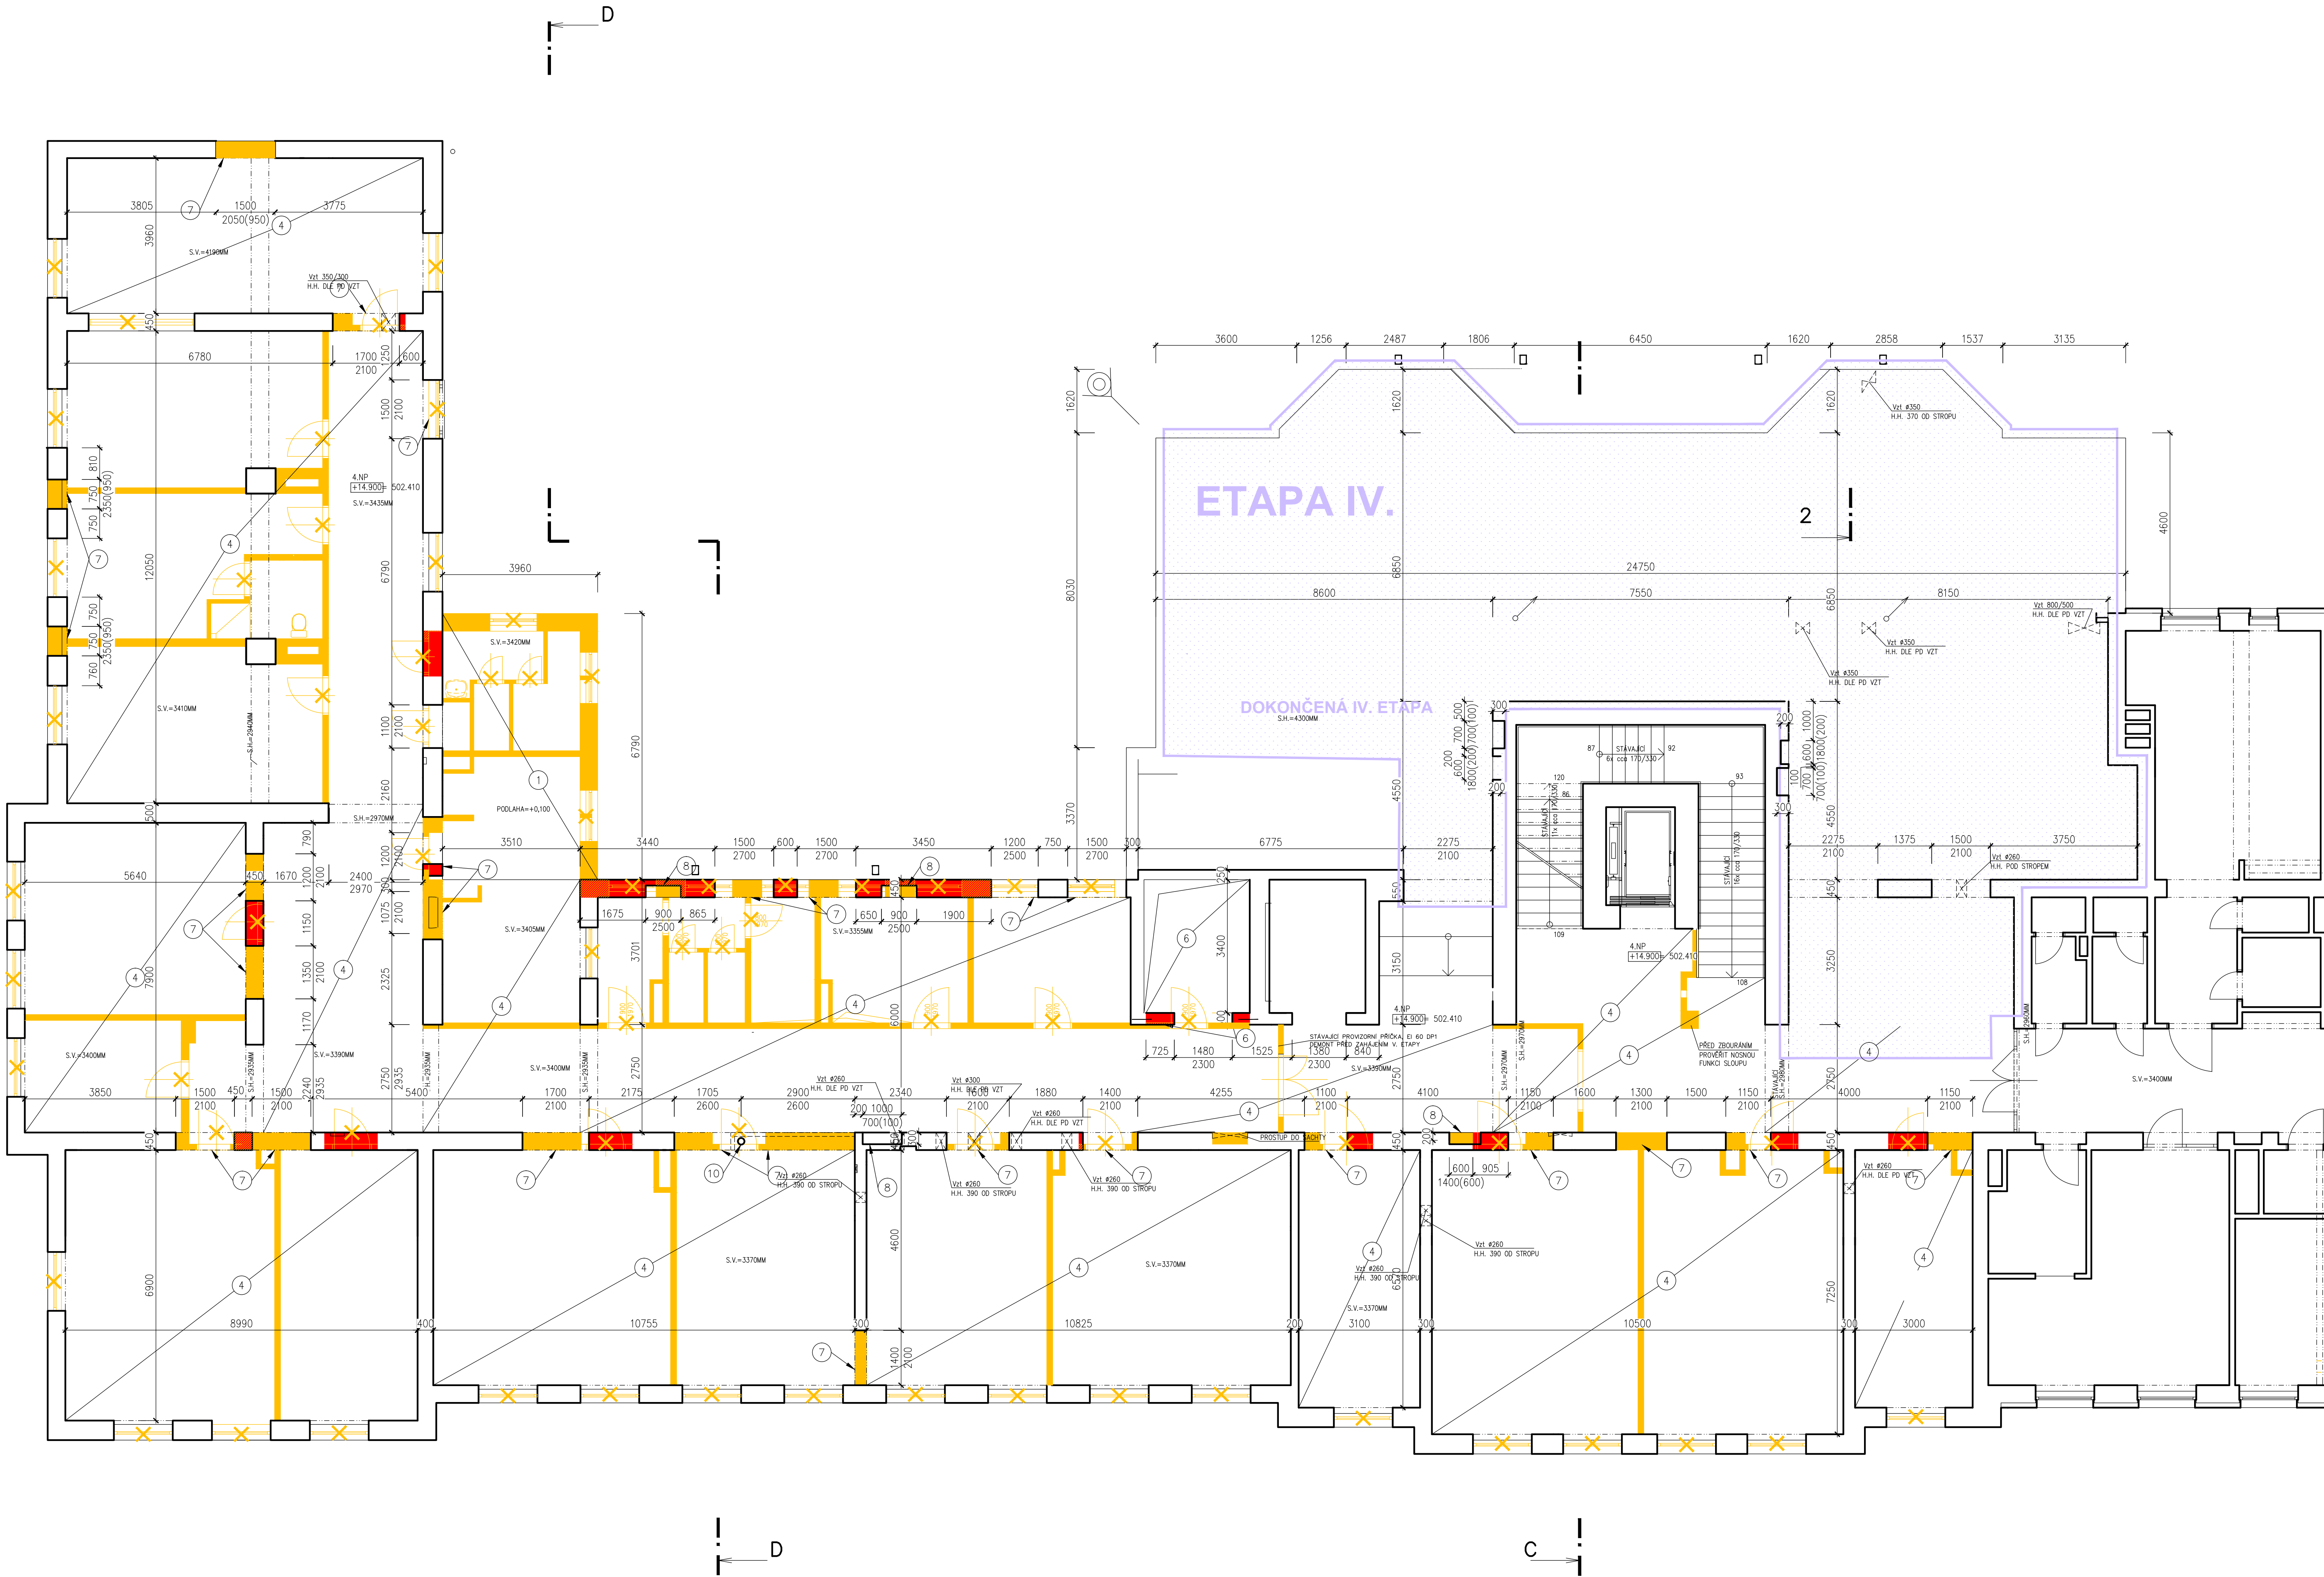

- POPIS BOURACÍCH PRACÍ
- ODBOURÁNÍ PŘÍSTAVBY NA CELOU VÝŠKU OBJEKTU, O PŮDORYSNÝCH ROZMĚRECH CCA 6,8x4M, V SUTERÉNU 18,5x4M, VČETNĚ ZÁKLADOVÝCH KONSTRUKCÍ, POPIS KONSTRUKCÍ VIZ TECHNICKÁ ZPRÁVA
 - DEMOLICE STÁVAJÍCÍHO SPOJOVACÍHO KORIDORU DO OBJEKTU "A", VČETNĚ ZÁKLADOVÝCH KONSTRUKCÍ, POPIS KONSTRUKCE VIZ TECHNICKÁ ZPRÁVA
 - ODSTRANĚNÍ VENKOVNÍHO SCHODIŠTĚ VČETNĚ OPĚRNÉ ZIDKY, PŘÍSTŘEŠKU A SLOUPŮ
 - VYBOURÁNÍ PODLAHY DLE SKLADEB KONSTRUKCÍ; 1PP – CELÁ SKLADBA PODLAHY VČETNĚ HLAVY A PODKLADNÍHO BETONU, NADZEMNÍ PODLAŽÍ – CELÁ SKLADBA PODLAHY PO STROPNÍ KONSTRUKCI
 - PŮDORYSNÉ ROZŠÍŘENÍ STÁVAJÍCÍ VÝTAHOVÉ ŠACHTY VČETNĚ VYBOURÁNÍ STÁVAJÍCÍCH PORTÁLŮ A VYTVOŘENÍ NOVÝCH OSTĚNÍ, OBSLUHUJE 1PP–5NP (PŮVODNĚ POUŽE 1PP–4NP), PROHLoubENÍ DOJEZDU, PODROBNĚJI VIZ PD STATIKA
 - ZŘÍZENÍ NOVÉ VÝTAHOVÉ ŠACHTY VE STÁVAJÍCÍM OBJEKTU, VÝTAH OBSLUHUJE 1PP–4NP, PROHLoubENÍ DOJEZDU V 1PP, VYBOURÁNÍ STROPNÍCH KONSTRUKCÍ OD 1PP VÝŠE VČETNĚ STŘEŠNÍ KONSTRUKCE (ZVÝŠENÍ HLAVY VÝTAHU), VYTVOŘENÍ NOVÝCH PORTÁLŮ, PODROBNĚJI VIZ PD STATIKA
 - ZŘÍZENÍ NEBO ÚPRAVA STÁVAJÍCÍHO OTVORU V NOSNÉ STĚNĚ, VČETNĚ PŘÍPADNĚ NUTNÉ DOZDÍVKY Z OHEB PLŮNYCH V CELÉ TL. STÁVAJÍCÍ STĚNY NEBO DOPLNĚNÍ OCELOVÝCH PODPOR DLE VÝKRESU, NADPRAŽÍ OPATŘENO PŘEKLADY Z VÁLCOVANÝCH PROFILŮ, PODROBNĚJI VIZ PD STATIKA
 - VYBOURÁNÍ NIK PRO ROZVADĚČE, HYDRANTOVÉ SKŘÍNĚ, SKŘÍNĚ PHP A ZAPUŠTĚNÁ UMÝVADLA, ROZMĚRY A PŘESNÉ UMÍSTĚNÍ PŘED ZAPOČETÍM BOURACÍCH PRACÍ ZKOORDINOVAT S DOTČENÝMI PROFESEMI
 - ODSTRANĚNÍ PARAPETNÍHO ZIDVA – NAPŘ. PŘEBOURÁNÍ OKNA NA DVEŘNÍ OTVOR
 - NOVÉ OCELOVÉ SLOUPY PRO VYNESENÍ NADPRAŽÍ OTVORŮ (VIZ BOD Č.7)
 - VYBOURÁNÍ STÁVAJÍCÍ STROPNÍ KONSTRUKCE MEZI 1PP A 1NP, ZŘÍZENÍ NOVÉHO ŽB STROPU DLE PD STATIKA, POPIS STÁVAJÍCÍ KONSTRUKCE VIZ. TECHNICKÁ ZPRÁVA
 - ODBOURÁNÍ STÁVAJÍCÍ BETONOVÉ PARAPETNÍ DESKY
 - ODSTRANĚNÍ ČÁSTI PODLAŽÍ 4NP – ODBOURÁNÍ STŘEŠNÍ KONSTRUKCE VČ. NOSNÉHO STROPU A OBVODOVÉHO ZIDVA, POPIS KONSTRUKCÍ VIZ TECHNICKÁ ZPRÁVA
 - ODBOURÁNÍ SKLADBY STŘECHY NA NOSNOU KONSTRUKCI, ODSTRANĚNÍ OBVODOVÉ ŘÍMSY A ČÁSTI ATIKY, VYTVOŘENÍ VĚNCE (VIZ. STAVEBNÍ ŘEZY), V MÍSTĚ NOVE NÁSTAVBY ODBOURÁNÍ ATIKY AŽ PO STROPNÍ KONSTRUKCI
 - ODBOURÁNÍ STROPU NAD SCHODIŠTĚM (MEZI 4NP A 5NP)
 - ODSTRANĚNÍ FASÁDNÍ ŘÍMSY
 - ODSTRANĚNÍ PŘÍSTAVKU ŽADVEŘÍ O ROZMĚRECH CCA 1,5x3,4x4 M, VČETNĚ ZÁKLADOVÝCH KONSTRUKCÍ
 - DEMOLICE STÁVAJÍCÍCH ODBOČEK PODZEMNÍHO TECHNICKÉHO KANÁLU, ZASYP ZEMINOU DO VÝŠE HTU, ZHUTNĚNÍ, PODROBNÝ POPIS VIZ SKLADBY PODLAH
 - ODBOURÁNÍ ZASTROPENÍ TECHNICKÉHO KANÁLU TVOŘENÉHO OCELOVÝMI NOSNÍKY A PZD PANELE
- NOVE PROSTUPY PRO VEDENÍ ROZVODŮ VIZ. PD STATIKA A JEDNOTLIVÝCH PROFESÍ

- LEGENDA BOURACÍCH PRACÍ
- VYBOURÁNÍ VÝPLNĚ OTVORŮ
 - BOURANÉ KONSTRUKCE
 - NUTNÉ DOZDÍVKY PROVÁDĚNÉ PŘI DEMOLIČNÍCH PRACÍCH

- POZNÁMKA
- PŘI PROVÁDĚNÍ JE NUTNO POSTUPOVAT DLE PLATNÝCH ČSN A TECHNOLOGICKÝCH PRAVIDEL S OHLEDEM NA VŠECHNY PLATNÉ PŘEDPISY BOŽP
 - POKUD DOJDE PŘI PROVÁDĚNÍ K NEJASNOSTEM NEBO NEPŘEDVÍDANÝM OKOLNOSTEM JE NUTNO NEPRODLĚNĚ INFORMOVAT PROJEKTANTA A UPŘESNIT DALŠÍ POSTUP PRACÍ
 - NEDÍLNOU SOUČÁSTÍ DOKUMENTACE JE PD STATIKA
 - PŘED ZAHÁJENÍM STAVEBNÍCH PRACÍ BUDOU UZAVŘENY VEŠKERÉ UZÁVĚRY ENERGIÍ. HLAVNÍ UZÁVĚRY BUDOU ZAJIŠTĚNY PROTI NEOPRAVNĚNÉ MANIPULACI NEPOVOLANÝMI OSOBAMI. PO UZAVŘENÍ HLAVNÍCH UZÁVĚRŮ BUDOU ODPOJENY VNITŘNÍ ROZVODY VODOVODU, ELEKTRO, VYTÁPĚNÍ, SLABOPROUDU A OSTATNÍCH MEDIÍ
 - POSTUP BOURACÍCH PRACÍ BUDE PROBÍHAT SMĚREM Z HORA DOLŮ (NEJPRVE BUDOU BOURÁNY HORNÍ PODLAŽÍ, NÁSLEDNĚ SPODNÍ)
 - V BOURACÍCH VÝKRESECH ZAKRESLENÉ VYBOURANÉ OTVORY A NUTNÉ DOZDÍVKY, NIKY PRO OSAZENÍ ROZVADĚČŮ, DŘÁŽKY PRO ŠACHTY APOD. ODBOURÁVAT V POLOZE A ROZMĚRU DLE VÝKRESOVÉ ČÁSTI STAVEBNÍCH VÝKRESŮ A V KOORDINACI S VÝKRESY JEDNOTLIVÝCH PROFESÍ. V PŘÍPADĚ ROZPORU MEZI DÍLČÍMI ČÁSTMI KONTAKTOVAT PROJEKTANTA.
 - VYBOURANÝ MATERIÁL SE NESMÍ HROMADIT NA STÁVAJÍCÍCH STROPNÍCH KONSTRUKCÍCH, ABY NEOHROZIL JEJICH STABILITU, MATERIÁL BUDE VZDY PO VYBOURÁNÍ NEPRODLĚNĚ ODSTRANĚN
 - NOVE PŘEKLADY BUDOU DO ZIDVA OSAZENY DO VYBOURANÝCH DŘÁŽEK NA GROSNÉ OSTĚNÍ POSTUPNĚ Z JEDNĚ A POTOM Z DRUHÉ STRANY, PODEZDĚNÍ NOVÝCH PŘEKLADŮ A ÚPRAVA VYBOURANÝCH OSTĚNÍ BUDE PROVÁDĚNA Z OHEB. PALIVÝCH PLŮNYCH KLASICKÉHO FORMÁTU CP 290/140/65 MM PIS NA MALTU VÁPENOCEMENTOVOU PRO (POKUD NEBŮ V PD STATIKY NEBO JINAK). V PŘÍPADĚ NARUŠENÍ STÁVAJÍCÍHO OSTĚNÍ OTVORŮ JE NUTNÉ NARUŠENÉ OSTĚNÍ ODSTRANIT A NOVE VYZDÍT A ZAVÁŽAT DO STÁVAJÍCÍHO ZIDVA. VEŠKERÉ NOVE ZIDVO MUSÍ BÝT ZAVÁŽANO DO STÁVAJÍCÍHO ZIDVA. STYKY STÁVAJÍCÍCH A NOVÝCH KONSTRUKCÍ MUSÍ BÝT PŘEBANDÁŽOVÁNY PERLUNKOU
 - OTVORY NOVE ZŘÍZOVANÉ VE STÁVAJÍCÍCH ZDECH A NEZAKRESLENÉ V PD STATIKA BUDOU OPATŘENY OCELOVÝMI PŘEKLADY V NÁSLEDUJÍCÍCH DIMENZÍCH: OTVORY Š. 400–1500 MM – 2x120, Š. 1500–2000 MM – 2x140, Š. 2000–3000 MM – 2x160
 - PŘEKLADY NAD NOVE ZŘÍZENÝMI OTVORY V OBJ. B SE BUDOU UKLÁDAT NA OCELOVÉ PLATNY NA BETONOVÉ PODLOŽÍ DLE SPECIFIKACE UVEDENÉ V RPD STATIKY.
 - OSTĚNÍ, VZHLÉDEM K PŘEVÁŽUJÍCÍ NEKOMPAKTNOSTI ZIDVA, BUDOU REALIZOVÁNA LINIOVÝM OŘEZÁNÍM S PŘÍPADNÝM CITLIVÝM RUČNÍM DOSEKÁNÍM VE VNITŘNÍCH ČÁSTECH STĚN. PROSTUPY NOSNÝMI STĚNAMI DO DN 500 BUDOU POUVEDNY ODVRTÁNÍM JADROVÝMI VRTY, ROVNĚŽ PROSTUPY STROPNÍMI KONSTRUKCEMI BUDOU ODVRTÁVANY, U VĚTŠÍCH OTVORŮ VECNÁSÖBNĚ ODVRTÁVÁNÍ ČI VYŘÍZNUTÍ. POUŽITÍ PNEUMATICKÝCH KLADIV NEBO VIBRAČNÍCH VRTAČEK JE NUTNO MINIMALIZOVAT!

± 0.0 = 487.510				ČÍSLO PÁRE	
D1.02 Pavilon B					
D1.02.1 ARCHITEKTONICKO–STAVEBNÍ ŘEŠENÍ					
TENTO VÝKRES A JEHO DETAILY JSOU MAJETKEM ZHOTOVITELE A NESMÍ BÝT POUŽIT CELÝ ANI Z ČÁSTI BEZ JEHO PÍSEMNÉHO SOUHLASU (DLE ZÁKONA Č. 121/2000 Sb.)					
ZPRACOVATEL DÍLO ČÁSTI:ATELIER PENTA v.o.s., Mrštíkova 12, 586 01 Jihlava				 Mrštíkova 12, 586 01, Jihlava tel.: +420 567 312 451-4, fax: +420 567 312 455	
VEDOUČÍ PROJEKTANT	VYPRACOVAL	KONTROLOVAL			
ING.ARCH. J. HOMOLKA, CSc.	ING. VIKTOR ŠLAPAL	ING. JIŘÍ BROŽ			
GENÉRALNÍ PROJEKTANT:ATELIER PENTA v.o.s., Mrštíkova 12, 586 01 Jihlava				 Mrštíkova 12, 586 01, Jihlava tel.: +420 567 312 451-4, fax: +420 567 312 455	
VEDOUČÍ PROJEKTANT	HLAVNÍ INŽENÝR PROJEKTU				
ING.ARCH. JAROMÍR HOMOLKA, CSc.	ING. VIKTOR ŠLAPAL				
INVESTOR: Karlovarský kraj Železná, 353/88, 360 21 Karlovy Vary					
NÁZEV AKCE:					
KARLOVARSKÁ KRAJSKÁ NEMOCNICE a.s. – NEMOCNICE V CHEBU					
DOKONČENÍ REVITALIZAČNÍHO AREÁLU NEMOCNICE V CHEBU					
– ÚPRAVA A ROZDĚLENÍ					
VÝKRES					
PŮDORYS 4NP – BOURANÉ KONSTRUKCE				FORMAT 10 x A4	
				DATUM 3 / 2020	
				STUPEŇ DPS	
				ZAK. ČÍSLO A 03–20–P	
				Č. VÝKRESU	
				MĚŘÍTKO 1 : 75	
				D1.02.1–09	