




# PŘEHLEDNÁ SITUACE STAVBY

## M=1:25000

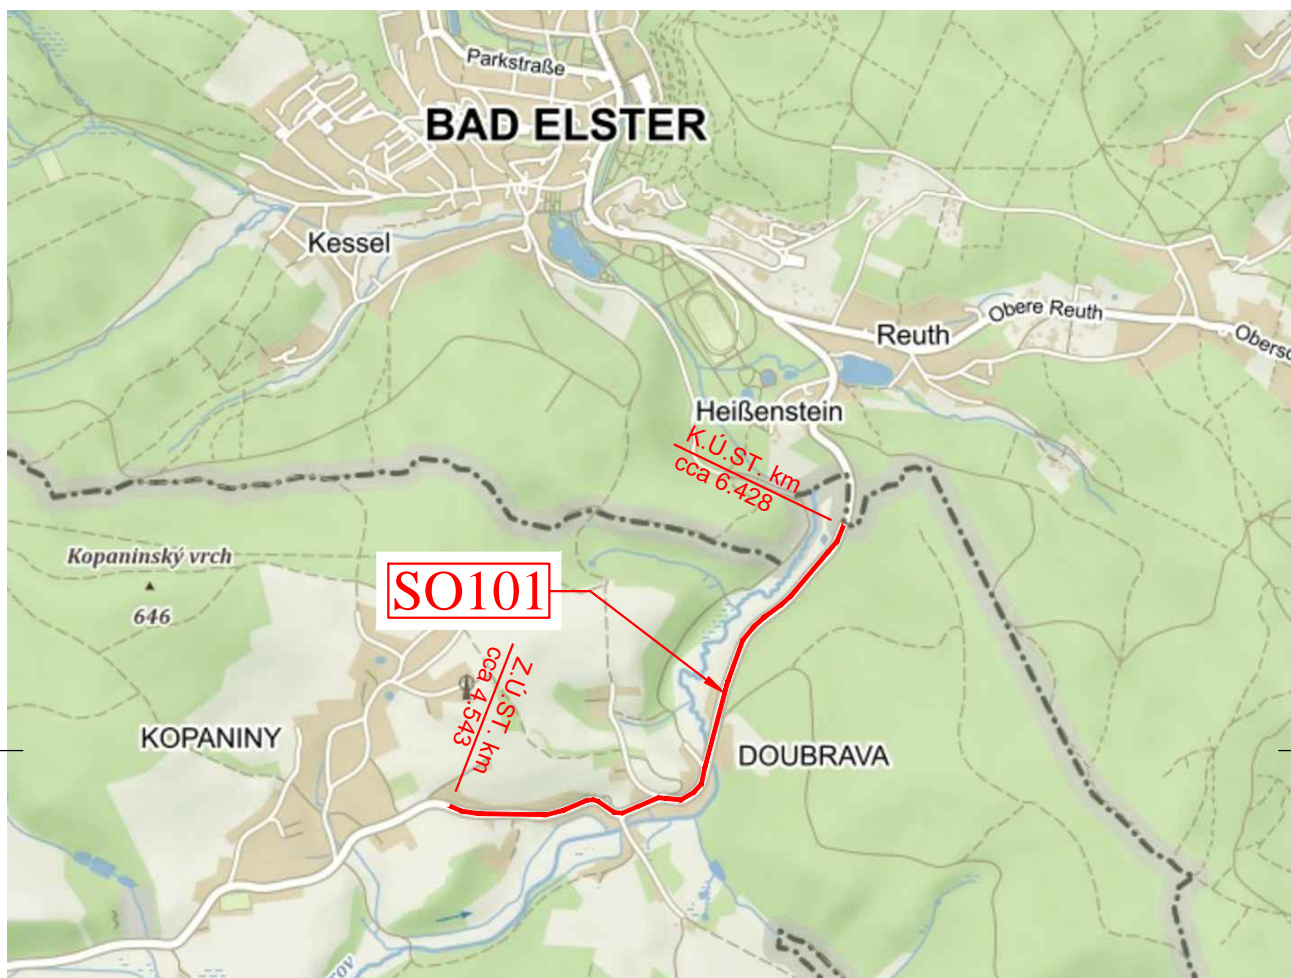

SOUŘADNICOVÝ SYSTÉM : JTSK  
VÝŠKOVÝ SYSTÉM : BpV

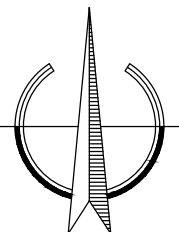

		DIVIZE GABIONOVÝCH A PROTIHLUKOVÝCH STAVEB		Joštova 1, 35002 Cheb Dopravní a inženýrské stavby	
Projektant :		Zodp. projektant :		Paré č. :	
Michal ŠNAIDLER		Ing. Michael NOHEJL			
Vypracoval :		Kontroloval :			
Michal ŠNAIDLER		Michal ŠNAIDLER			
Stavebník : KSÚS Karlovarského kraje, Chebská 282, Sokolov 356 04					
Akce : Oprava silnic v okrese Cheb - SFDI III/2175 (Doubrava - státní hranice), km cca 4,543 - 6,428				Stupeň : PDPS	
Objekt : SO 101 - Pozemní komunikace				Datum : 07/2018	
Výkres : Přehledná situace stavby				Měřítko : 1:25000	
				Příloha č. : A.2	