

DETAIL OKNA - 01

600

1500

900

— NOVÉ OKNO

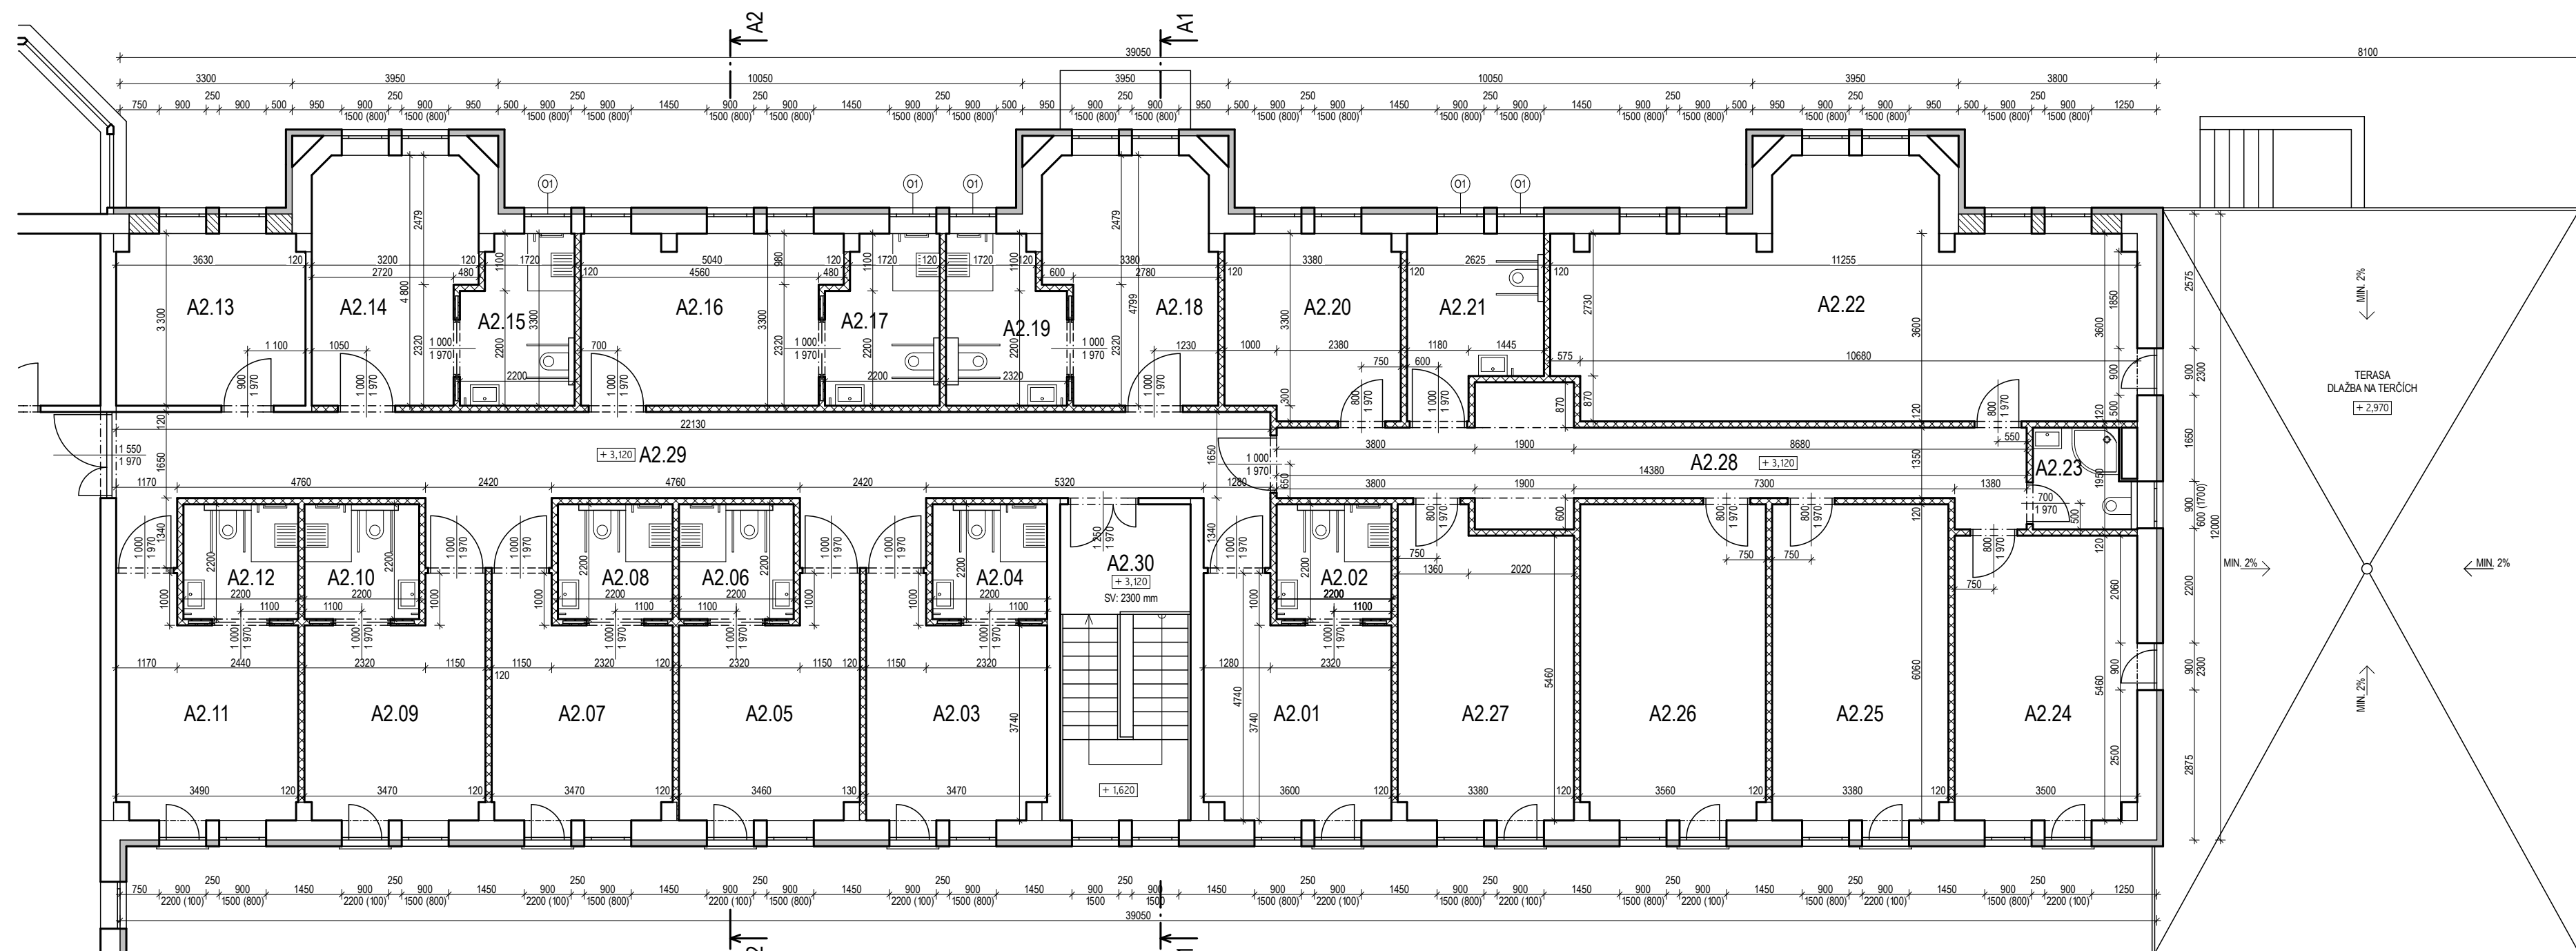
— OKAPNICE V PARAPETNÍ DRAŽICE OKENNÍHO PROFILU

— VÝZDÍKA V LÍCI ZDIVA BEZ ZATEPLENÍ

— POROBETONOVÉ TVÁRNICE TL. 375 mm s DEKLAROVANÝM ČÍTELEM TEPELNÉ VODIVOSTI SUCHOHO MATERIÁLU MAX. 0,086 W/mK

— PARAPET OSADIT DO STEJNÉ ÚROVNĚ JAKO U OKEN NA CELOU VÝŠKU OTVORU

— ZDVO + ETICS DLE TZ



 


 


 


| 5. Etapa - Tabuľka miestnosti A_1.NP |        |                           |         |                       |
|--------------------------------------|--------|---------------------------|---------|-----------------------|
| Sekce                                | Číslo  | Jméno místnosti           | Podlaha | Celková plocha        |
| Sekce - A_1.NP                       | A_1.NP |                           |         |                       |
|                                      | A1.01  | Skład copy                | P5      | 3,55                  |
|                                      | A1.02  | Copy                      | P5      | 4,19                  |
|                                      | A1.03  | Satna muži                | P5      | 23,37                 |
|                                      | A1.04  | WC                        | P6      | 1,78                  |
|                                      | A1.05  | Satna ženy                | P5      | 48,11                 |
|                                      | A1.06  | WC                        | P6      | 3,84                  |
|                                      | A1.07  | Koupelna                  | P6      | 5,82                  |
|                                      | A1.08  | Úklid                     | P6      | 2,29                  |
|                                      | A1.09  | Skład inokoprádlo         | P5      | 16,82                 |
|                                      | A1.10  | Předstí                   | P5      | 3,27                  |
|                                      | A1.11  | Skład Choditek            | P5      | 3,68                  |
|                                      | A1.12  | Satna                     | P5      | 11,32                 |
|                                      | A1.13  | WC                        | P6      | 3,49                  |
|                                      | A1.14  | Skład prádla              | P9      | 1,72                  |
|                                      | A1.15  | Skład čistění             | P9      | 6,47                  |
|                                      | A1.16  | Skład čistění             | P9      | 3,68                  |
|                                      | A1.17  | Skład personalního prádla | P9      | 5,42                  |
|                                      | A1.18  | Archív                    | P5      | 20,68                 |
|                                      | A1.19  | Jídleina                  | P7      | 113,21                |
|                                      | A1.20  | Varna - vydej jídla       | P8      | 46,91                 |
|                                      | A1.21  | Tabletování               | P8      | 21,59                 |
|                                      | A1.22  | Umyvárna kuch. nádobí     | P8      | 15,38                 |
|                                      | A1.23  | Záchrán                   | P7      | 7,72                  |
|                                      | A1.24  | Chodba                    | P5      | 26,10                 |
|                                      | A1.25  | Chodba                    | P5      | 20,59                 |
|                                      | A1.26  | Chodba                    | P5      | 26,84                 |
|                                      |        |                           |         | 447,96 m <sup>2</sup> |


| Etapa-5 Tabulka místnosti A_2.NP |                     |                 |                       |
|----------------------------------|---------------------|-----------------|-----------------------|
| Secke                            | Císlo               | Jméno místnosti | Podlaha               |
| Secke - A_2.NP                   |                     |                 | Celková plocha        |
| A2.01                            | Pokoj               | P1              | 14,90                 |
| A2.02                            | Koupelna            | P2              | 4,84                  |
| A2.03                            | Pokoj               | P1              | 14,28                 |
| A2.04                            | Koupelna            | P2              | 4,84                  |
| A2.05                            | Pokoj               | P1              | 14,31                 |
| A2.06                            | Koupelna            | P2              | 4,84                  |
| A2.07                            | Pokoj               | P1              | 14,33                 |
| A2.08                            | Koupelna            | P2              | 4,84                  |
| A2.09                            | Pokoj               | P1              | 14,33                 |
| A2.10                            | Koupelna            | P2              | 4,84                  |
| A2.11                            | Pokoj               | P1              | 14,41                 |
| A2.12                            | Koupelna            | P2              | 4,84                  |
| A2.13                            | Kadeřnictví         | P1              | 11,83                 |
| A2.14                            | Pokoj               | P1              | 14,10                 |
| A2.15                            | Koupelna            | P2              | 6,67                  |
| A2.16                            | Pokoj               | P1              | 15,70                 |
| A2.17                            | Koupelna            | P2              | 6,67                  |
| A2.18                            | Pokoj               | P1              | 14,35                 |
| A2.19                            | Koupelna            | P2              | 6,93                  |
| A2.20                            | Pokoj               | P1              | 12,10                 |
| A2.21                            | WC                  | P2              | 8,19                  |
| A2.22                            | Administrativa      | P1              | 44,25                 |
| A2.23                            | Koupelna            | P2              | 3,90                  |
| A2.24                            | Administrativa      | P1              | 19,30                 |
| A2.25                            | Administrativa      | P1              | 20,71                 |
| A2.26                            | Administrativa      | P1              | 21,74                 |
| A2.27                            | Administrativa      | P1              | 19,50                 |
| A2.28                            | Chodba              | P1              | 23,17                 |
| A2.29                            | Chodba              | P1              | 46,48                 |
| A2.30                            | Schodišťový prostor | P1              | 15,74                 |
|                                  |                     |                 | 426,93 m <sup>2</sup> |

| Sekke           | Císlo  | Etapa-5 Tabulka mistnosti | AB_1_NP |                       |
|-----------------|--------|---------------------------|---------|-----------------------|
| Sekke - AB_1_NP |        | Jméno mistnosti           | Podlaha | Celková plocha        |
|                 | AB1.01 | Místost skládkna          | P9      | 5,68                  |
|                 | AB1.02 | Suchý sklád potravín      | P9      | 15,63                 |
|                 | AB1.03 | Denní sklád               | P9      | 4,76                  |
|                 | AB1.04 | Denní mistnost            | P5      | 7,05                  |
|                 | AB1.05 | Hr. pírpr. zeleniny       | P6      | 6,84                  |
|                 | AB1.06 | Umývárna zepřevrvek       | P6      | 2,72                  |
|                 | AB1.07 | Sklád pírpreprav          | P6      | 2,72                  |
|                 | AB1.08 | Předsíň                   | P6      | 1,57                  |
|                 | AB1.09 | WC                        | P6      | 1,20                  |
|                 | AB1.10 | Chlazený odpad            | P14     | 3,76                  |
|                 | AB1.11 | Sklád                     | P14     | 6,26                  |
|                 | AB1.12 | Sklád zeleniny            | P14     | 6,88                  |
|                 | AB1.13 | Uklíd                     | P14     | 1,13                  |
|                 | AB1.14 | Satna zepřevrvek          | P14     | 18,4                  |
|                 | AB1.15 | Satna mžlí                | P14     | 6,92                  |
|                 | AB1.16 | Chodba                    | P5+P14  | 39,34                 |
|                 | AB1.17 | Vytáh                     |         | 7,20                  |
|                 | AB1.18 | Strojovna vzduchotechny   | P17     | 27,94                 |
|                 |        |                           |         | 159,34 m <sup>2</sup> |

**LEGENDA MATERIÁLŮ**

|   |   |
|---|---|
|  | STÁVAJÍCÍ KONSTRUKCE                          |
|  | DOZDÍVANÉ KONSTRUKCE, PÓRBETON                |
|  | SDK PRŮČKY, TL. 120 mm                        |
|  | KERAMIZITOVÉ DUTINOVÉ ZDVO PRŮČEK, TL. 120 mm |
|  | KERAM. DUTINOVÉ ZDVO PRŮČEK ČB, TL. 175 mm    |
|  | KERAM. DUTINOVÉ ZDVO NOSNÉ ČB, TL. 240 mm     |
|  | KERAM. DUTINOVÉ ZDVO NOSNÉ ČB, TL. 300 mm     |
|  | ŽELEZOBETON                                   |
|  | KONTAKTNÍ ZATEPLOVACÍ SYSTÉM                  |

[illegible]

|   |  |                                   |  |   |  |
|---|--|-----------------------------------|--|---|--|
| VYPRACOVAL:   |  | ING. ONDŘEJ ZÁSTĚRA, DANIEL VLČEK |  | GENERALNÍ PROJEKTANT:<br><br>PTIP<br>PRŮMYŠLOVÁ TECHNICKÁ INŽENÝRINGOVÁ PRÁCE<br>Ing. Pavel Heinz<br>Ustředí 2010, 150 01 Šelheim<br>IČ: 247 037 29<br>DIČ: CZ24703729<br>DIČ: CZ24703729<br>DIČ: CZ24703729 |  |
| ZODPOVĚDNÝ PROJEKTANT:  |  | ING. PAVEL HEINZ                  |  |   |  |
| HLAVNÍ INŽENÝR PROJEKTU:  |  | ING. ONDŘEJ ZÁSTĚRA               |  |   |  |
| HLAVNÍ ARCHTEKT:  |  | ING. JAROSLAV KASPAR              |  |   |  |
| KONTROLOVAL:  |  |                                   |  |   |  |
| STAVEBNÍK:<br>Domov se zvláštním režimem MATYÁŠ v Nejdku, příspěv.org.<br>Mládežnická 1123, 362 21 Nejdek |  |                                   |  | PROJEKTANT DÍLO ČASTI:<br>ENVIM PRO s.r.o.; IČ: 247 037 29<br>NA BREVNÉVOUSKÉ PLÁNI 1363/71, 169 00 PRAHA 6   |  |
| ČASTI DOKUMENTACE:<br>F.4.1. ARCHITECTONICKÉ A STAVEBNÍ TECHNICKÉ ŘEŠENÍ                                  |  |                                   |  | DATUM: 06/2013      PARE Č.:  |  |
| AKCE:<br>Domov se zvláštním režimem MATYÁŠ<br>Mládežnická č.p. 1123, Nejdek                               |  |                                   |  | STUPEŇ PD: DSP<br>MĚŘÍTKO: 1:100<br>ZPŮSOB FORMÁTU A4: 8 x A4   |  |
| OBJEKT: F.4 SO 03 - Stavební úpravy pavilonu "A"  |  |                                   |  | ZÁKÁŽKA Č.: 12022   |  |
| VÝKRES: Podorys pavilonu A - 1.NP, 2.NP, AB - 1.NP  |  |                                   |  | ČÍSLO VÝKRESU: F.4.1.03      REVIZE Č.: 01  |  |

