


1 A-1NP – půdorys
1 : 50

POČET KLIENTŮ: 0

 

Výkaz nábytku – označení			
ozn	Rodina a typ	Místnost: Podlaží	Počet
I.01	Nástěrnka: 1800 x 1200mm		6
I.02	Háček: dvojitý		584
I.03	Kafovník: křeslo	A-2NP	1
I.04	Kafovník: vozík	A-2NP	1
I.05	Kafovník: Kartoteka		9
I.06	Koš do pokoje: Chrom		78
I.07	Koš kancelářský: Chrom	B-1NP	4
I.08	Koš na prádlo: 410 x 330mm	A-1NP	8
I.09	Křeslo pro seniory: ostatní		30
I.10	Křeslo pro seniory: pokoj A	A-2NP	9
I.11	Křeslo pro seniory: pokoj B		26
I.12	Křeslo pro seniory: pokoj C		41
I.13	Křeslo kancelář: manažerské		21
I.14	Zdile jídelní: stohovací		193
I.15	Křeslo: řaditelné	A-2NP	2
I.16	Lavice, šatna: 1220 x 457 x 356mm	A-1NP	2
I.17	Lavice, šatna: 2000 x 457 x 457mm		5
I.18	Lavice, šatna: 3200 x 457 x 457mm	A-1NP	1
I.19	Lednice: na nultidílnky	A-1NP	3
I.20	Lednice: malá		5
I.21	Křeslo venkovní: kovové		64
I.22	Stůl pokoj: nástěnný 500 x 580mm A	A-2NP	9
I.23	Stůl pokoj: nástěnný 500 x 580mm B		31
I.24	Stůl pokoj: nástěnný 500 x 580mm C		41
I.25	Stůl pokoj: pojezdový 800 x 600mm A	A-2NP	9
I.26	Stůl pokoj: pojezdový 800 x 600mm B		30
I.27	Stůl pokoj: pojezdový 800 x 600mm C		41
I.28	Mikrovlnka: Default	B-2NP	2
I.29	Myl: box	A-2NP	1
I.30	Nástěrnka: 1200 x 1000mm		29
I.31	Panel na klíče: plechový		4
I.32	Pedikérské křeslo: stavitelné	A-2NP	1
I.33	Pedikér: sterilizátor	A-2NP	2
I.34	Pedikér: vanička		3
I.35	Police: 600 x 150 x 250mm	A-1NP	3
I.36	Police: 600 x 300 x 250mm	A-1NP	1
I.37	Police: 750 x 400 x 250mm		2
I.38	Police: 900 x 150 x 250mm	A-1NP	2
I.39	Police-pokoje: 1800 x 200mm A	A-2NP	9
I.40	Police-pokoje: 1800 x 200mm B		31
I.41	Police-pokoje: 1800 x 200mm C		41
I.42	Lehátko, rehabilitační: 800 x 1900	C-1NP	1
I.43	Schůdky: malé	C-1NP	1
I.44	Projektční plátno: 3000 x 2222mm		2
I.45	Regály: 500 x 300 x 2000mm		5
I.46	Regály: 500 x 400 x 2000mm		2
I.47	Regály: 500 x 450 x 2000mm	B-1NP	2


Výkaz nábytku – označení			
ozn	Rodina a typ	Místnost: Podlaží	Počet
I.48	Regály: 500 x 600 x 2000mm	A-1NP	1
I.49	Regály: 600 x 300 x 2000mm		4
I.50	Regály: 600 x 400 x 2000mm		9
I.51	Regály: 600 x 450 x 2000mm	A-2NP	1
I.52	Regály: 600 x 600 x 2000mm	B-2NP	1
I.53	Regály: 1010 x 300 x 2000mm	A-1NP	5
I.54	Regály: 1010 x 400 x 2000mm		7
I.55	Regály: 1010 x 450 x 2000mm		6
I.56	Regály: 2020 x 300 x 2000mm		13
I.57	Regály: 2020 x 400 x 2000mm		8
I.58	Regály: 2020 x 450 x 2000mm		11
I.59	Regály: 2020 x 600 x 2000mm		5
I.60	Stolek ke křeslu: 600mm	B-2NP	4
I.61	Stolek ke křeslu: 700mm		5
I.62	Stolek pro tiskárnu: 500x500		3
I.63	Stůl s kontejnerem: 1200 x 700mm	C-2NP	1
I.64	Stůl s kontejnerem: 1500 x 700mm	A-1NP	1
I.65	Stůl s kontejnerem, průkruh: 1500 x 800mm	A-2NP	2
I.66	Stůl s kontejnerem: 1500 x 800mm		2
I.67	Stůl s kontejnerem: 1800 x 800mm		2
I.68	Stůl, elipsovité: 2500 x 900mm	B-2NP	2
I.69	Stůl, jídelní kulatý: Průměr 700mm	B-1NP	1
I.70	Stůl, jídelní kulatý: Průměr 900mm		14
I.71	Stůl, jídelní kulatý: Průměr 1200mm	B-2NP	4
I.72	Stůl, jídelní kulatý: Průměr 1600mm VENKOVNÍ		6
I.73	Stůl, pravouhlý: 800 x 800mm		4
I.74	Stůl, pravouhlý: 1200 x 800mm		19
I.75	Stůl, pravouhlý: 1800 x 800mm	C-1NP	3
I.76	TV: 42" - 1080p Full HD LCD		7
I.77	Vysavač: Vlasť	A-2NP	1
I.78	Zrcadlo: 600 x 900mm		5
I.79	Zrcadlo: 1200 x 900 mm		3
I.80	Zástěna: jednodílná	A-2NP	1
I.81	Křeslo s područkami: řaditelné	A-2NP	9
I.82	Sátní skříňka: plechová		45
I.83	Zdile: přisedací		38
I.84	Zdile: Pokoj A		17
I.85	Zdile: Pokoj B		31
I.86	Zdile: Pokoj C		33
I.87	Zdile pedikérská: stavitelná	A-2NP	1
I.88	Stůl: administrativní		3
I.89	Postel, standardní: 800x1800		3
I.90	Hygienický stolek: plastový		80
I.91	Elipsovité: stůl velký	C-2NP	1
I.92	Žehlička: prkno	B-1NP	2

Výkaz nábytku – označení			
ozn	Rodina a typ	Místnost: Podlaží	Počet
I.93	Varná deska: 500		4
I.94	Terarium: 700x500x500mm	B-2NP	2
I.95	Regály-nerez: 1010 x 400 x 2000mm	B-1NP	27
I.96	Regály-nerez: 500 x 400 x 2000mm	B-1NP	1
I.97	Stůl, jídelní kulatý: Průměr 900mm VENKOVNÍ		10
I.98	Akvarium: 700x500x500mm	B-2NP	2
I.99	Křeslo rozkládací: ostatní	C-2NP	1
I.100	Nástěrnka uzamýkatelná: 1200 x 900mm	C-2NP	2
I.101	Průmyslová: pračka 8kg	B-1NP	1
I.102	Průmyslová: pračka 14 kg	B-1NP	1
I.103	Průmyslová: bubnová sušička 14 kg	B-1NP	2
I.104	Sušák prádla: 1500x810 mm	B-1NP	1
I.105	Ribstole: 800mm	C-1NP	3
I.106	Zrcadlo: 5500x2000 mm	C-1NP	1
I.107	Kávuvar: 340x240x430mm	A-2NP	2
I.108	Konvice: cycloterm		16
I.109	Rotopod: vč. podložky	C-1NP	2
I.110	Stůl s kontejnerem: 1500 x 800mm C	C-1NP	1
I.111	Stůl s kontejnerem: 1800 x 800mm B	B-2NP	1
T.01	Deska linky s dřezem: Houbka 600mm A	A-2NP	4
T.02	Deska linky s dřezem: Houbka 600mm B		3
T.03	Deska linky s dřezem: Houbka 600mm C	C-1NP	1
T.04	Deska linky s dřezem: Houbka 600mm C	C-2NP	3
T.05	Deska linky, ve tvaru L, se dřezem: Houbka 600mm A	A-2NP	1
T.06	Deska linky, ve tvaru L, se dřezem: Houbka 600mm B	B-2NP	1
T.07	Deska linky, ve tvaru L, se dřezem: Houbka 600mm NEREZ	B-1NP	1
T.08	Deska linky, ve tvaru L: Houbka 600mm	A-2NP	1
T.10	Deska linky: Houbka 600mm C	C-1NP	1
T.11	Horní skříňka, dvojitá dvířka, nástěnná: 1150mm A	A-2NP	6
T.12	Horní skříňka, dvojitá dvířka, nástěnná: 1150mm B		21
T.13	Horní skříňka, dvojitá dvířka, nástěnná: 1150mm C		28
T.14	Horní skříňka, dvojitá dvířka, nástěnná: 1200mm A	A-2NP	5
T.15	Horní skříňka, dvojitá dvířka, nástěnná: 1200mm B		7

Výkaz nábytku – označení			
ozn	Rodina a typ	Místnost: Podlaží	Počet
T.16	Horní skříňka, dvojitá dvířka, nástěnná: 1200mm C	C-1NP	2
T.17	Horní skříňka, jednoduchá dvířka, nástěnná: 400mm A	A-2NP	2
T.18	Horní skříňka, jednoduchá dvířka, nástěnná: 500mm A	A-2NP	1
T.19	Horní skříňka, jednoduchá dvířka, nástěnná: 500mm C2	C-2NP	1
T.20	Horní skříňka, jednoduchá dvířka, nástěnná: 600mm A	A-2NP	3
T.21	Horní skříňka, jednoduchá dvířka, nástěnná: 600mm B		4
T.22	Horní skříňka, jednoduchá dvířka, nástěnná: 600mm C	C-1NP	1
T.23	Horní skříňka, rohová jednotka, nástěnná: 300mm A	A-2NP	1
T.24	Horní skříňka, rohová jednotka, nástěnná: 300mm B	B-2NP	1
T.25	Knihovna2: 2400mm	C-2NP	1
T.26	Knihovna2: 2800mm B	B-2NP	1
T.27	Knihovna TV: 1500mm	A-2NP	1
T.28	Knihovna TV: 2400mm	C-2NP	1
T.29	Knihovna, modlitebna: 2800mm	B-2NP	1
T.30	Komoda: 800mm B	B-2NP	4
T.31	Komoda: 800mm C	A-2NP	9
T.32	Skřín administrativní bez boků: 800mm		21
T.33	Skřín administrativní bez boků: 800mm C	C-2NP	3
T.34	Skřín administrativní: 800mm pro tisk		1
T.35	Skřín administrativní: 2015/800mm B	B-2NP	6
T.36	Skřín klienta s TV: 1600mm A	A-2NP	9
T.37	Skřín klienta s TV: 1600mm B		31
T.38	Skřín klienta s TV: 1600mm C		40
T.39	Skřín redlečna: 800mm		10
T.40	Skřín VZU: 300mm	B-1NP	4
T.41	Spodní skříňka, 1 koš: 550mm A	A-2NP	1
T.42	Spodní skříňka, 1 koš: 550mm B	B-2NP	1
T.43	Spodní skříňka, 1 koš: 600mm B		3
T.44	Spodní skříňka, 1 koš: 600mm C		4
T.45	Spodní skříňka, 2 zásuvky: 600mm A	A-2NP	1
T.46	Spodní skříňka, 2 zásuvky: 600mm B	B-2NP	1
T.47	Spodní skříňka, 3 zásuvky: 500mm A	A-2NP	1
T.48	Spodní skříňka, 3 zásuvky: 500mm C	C-2NP	1
T.49	Spodní skříňka, 3 zásuvky: 600mm A	A-2NP	6
T.50	Spodní skříňka, 3 zásuvky: 600mm B	B-2NP	2
T.51	Spodní skříňka, 3 zásuvky: 600mm C	C-1NP	2

Výkaz nábytku – označení			
ozn	Rodina a typ	Místnost: Podlaží	Počet
T.52	Spodní skříňka, jednoduchá dvířka II.: 600mm A	A-2NP	1
T.53	Spodní skříňka, jednoduchá dvířka II.: 600mm B	B-2NP	1
T.54	Spodní skříňka, jednoduchá dvířka: 400mm A	A-2NP	4
T.55	Spodní skříňka, jednoduchá dvířka: 600mm A	A-2NP	3
T.56	Spodní skříňka, jednoduchá dvířka: 600mm B		8
T.57	Spodní skříňka, jednoduchá dvířka: 600mm C	C-1NP	1
T.58	Spodní skříňka, lednička: 600mm A	A-2NP	2
T.59	Spodní skříňka, lednička: 600mm B		2
T.60	Spodní skříňka, lednička: 600mm C		2
T.61	Spodní skříňka, vestavěná: 600 mm A	A-2NP	1
T.62	Spodní skříňka, vestavěná: 600 mm B	B-2NP	2
T.63	Spodní skříňka, vestavěná: 600 mm C	C-2NP	2
T.64	Spodní skříňka, výplň: 75mm		6
T.65	Stolní deska: 1200 x 600mm	B-1NP	1
T.66	Stolní deska: 1800 x 600mm		5
T.67	Stolní deska: 2800 x 800mm	A-2NP	1
T.68	Knihovna2: 2800mm A	A-2NP	1
T.70	Vysoká skříň 2015mm: Lékárna B		2
T.71	Vysoká skříň 2015mm: Lékárna C	C-1NP	1
T.72	Vysoká skříň 2015mm: Lékárna C2	C-2NP	1
T.73	Vysoká skříň, inkopomucky: 600mm A	A-2NP	3
T.74	Vysoká skříň, inkopomucky: 600mm B		6
T.75	Vysoká skříň, inkopomucky: 600mm C		13
T.76	Vysoká skříň, inkopomucky: 980mm B	B-2NP	1
T.77	Vysoká skříň, jedra dvířka (2): sátní kanceláře		9
T.78	Vysoká skříň, jedra dvířka (2): sátní malá	A-2NP	2
T.79	Vysoká skříň, jedra dvířka, špajz: 600mm B	B-2NP	1
T.80	Vysoká skříň, jedra dvířka, špajz: Telocvik 550mm	C-1NP	3
T.81	Vysoká skříň, jedra dvířka, špajz: Telocvik 550mm	C-1NP	2
T.82	Vysoká skříň, lednička: 600mm C2	C-2NP	1
T.83	Vysoká skříň, lednička a mikrovlnka: 600mm A	A-2NP	1

Výkaz nábytku – označení			
ozn	Rodina a typ	Místnost: Podlaží	Počet
T.84	Vysoká skříň, lednička a mikrovlnka: 600mm B	B-2NP	1
T.85	Vysoká skříň, lednička a mikrovlnka: 600mm C	C-1NP	1
T.86	Vysoká skříň, lednička a mikrovlnka: 600mm C2	C-2NP	1
T.87	Vysoká skříň, trouba a mikrovlnka: 600mm B	B-2NP	1
T.88	Vysoká skříň, trouba a mikrovlnka: 600mm C	C-2NP	1
T.89	Horní skříňka, dvojitá dvířka, nástěnná: 1200mm C2	C-2NP	6
T.90	Horní skříňka, jednoduchá dvířka, nástěnná: 600mm C2	C-2NP	1
T.91	Spodní skříňka, jednoduchá dvířka: 600mm C2	C-2NP	7
T.92	Vysoká skříň, jedra dvířka, špajz: 600mm C	C-2NP	1
T.93	Horní skříňka, dvojitá dvířka, nástěnná: 1200mm NEREZ	B-1NP	1
T.94	Horní skříňka, jednoduchá dvířka, nástěnná: 600mm NEREZ	B-1NP	1
T.95	Spodní skříňka, jednoduchá dvířka: 400mm NEREZ		2
T.96	Spodní skříňka, jednoduchá dvířka: 600mm NEREZ	B-1NP	3
Celkový součet: 2286			

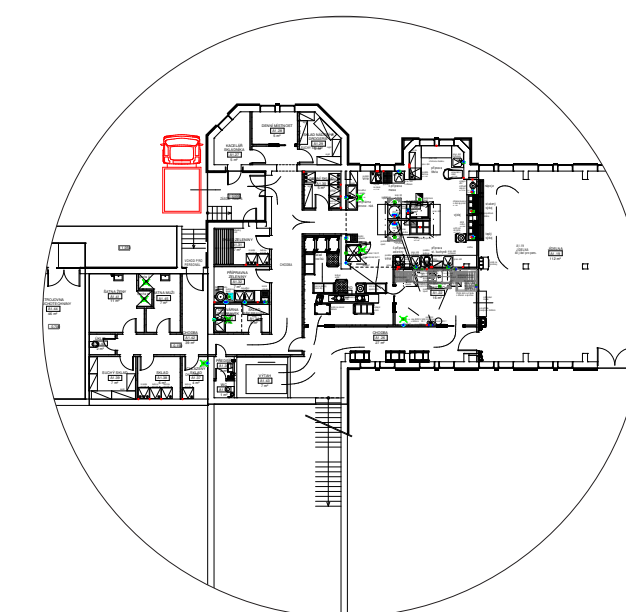

AKTUALIZACE TECHNICKÉ STUDIE,
ARCHITEKTONICKÉHO A INTERIÉROVÉHO ŘEŠENÍ
...VÝKRESOVÁ ČÁST
DISPOZICE INTERIÉROVÉHO A ZDRAVOTNICKÉHO ŘEŠENÍ


Investor:
Domov se zvláštním režimem „MATYÁS“ v Nepuku, příspěvková organizace
Mladoboleslavská 1123, Nepuk, 362 21
IČO: 272 48 101 DIČ: CZ 272 48 101
Firma je zapsána v Městském soudu v Praze, oddíl C, vložka 107 477
IČO: 272 48 101 DIČ: CZ 272 48 101
KPI s.r.o.
Na Bělidle 238/II, 190 09 Praha 5
Firma je zapsána v Městském soudu v Praze, oddíl C, vložka 107 477
IČO: 272 48 101 DIČ: CZ 272 48 101
PRACOVNÍK:
Jednatel společnosti
Ing. Pavel Kalpanek
e-mail: pavel.kalpanek@kpi.cz
tel.: +420 402 200 140

Měřítko a dopravní prostředky: 1:50
Měřítko a dopravní prostředky: 1:50
Měřítko a dopravní prostředky: 1:50
Měřítko a dopravní prostředky: 1:50

KPI
KPI
KPI

INVESTOR:	DOMOV SE ZVLÁŠTNÍM REŽIMEM „MATYÁS“ VÝKRESOVÁ ČÁST Mladoboleslavská 1123, Nepuk, 362 21	KPI
MÍSTO STAVBY:	STUPEN PO DATUM FORMAT	TECH. STUDIE
AKCE:	DZR „MATYÁS“ – Rekonstrukce - Interiérové řešení	02/2020 18 x A4
VÝKRES:	Půdorys objektu A1	KOPIE: C. VÝKRESU: 01

POČET KLIENTŮ: 9

 


INVESTOR:	DŮMOV SE ZVLÁŠTNÍM REŽIMEM "MATYÁŠ" V NEJŠIKU PRÍSP. ORL Mladobčická 1123, Nepřek. 362 21	KPI TECH. STUDIE
MÍSTO STAVBY:	Mladobčická 1123, Nepřek. 362 21	
AKCE:	DZR "MATYÁŠ" - Rekonstrukce - Interiérové řešení	STUPEN PD
VÝKRES:	Půdorys objektu A2	DATUM 02/2020
	MĚŘÍTKO: 1 : 50	FORMÁT 18 x A4
	KOPIE:	Č. VÝKRESU: 02



INVESTOR:	DŮM OV SE ZVLÁŠTNÍM REZIMEM "MATYÁŠ"	KPI TECH. STUDIE
MÍSTO STAVBY:	V NEJEDNÉ PRÍSP. ORC. Mladobčická 1123, Nepřek. 362 21	
AKCE:	DZR "MATYÁŠ" - Rekonstrukce - Interiérové řešení	
VYKRES:	Půdorys objektu B1	
MÉRITKO:	1 : 50	C. VYKRESU:
KOPIE:		
STUPEN PD	02/2020	03
DATUM	18 x A4	
FORMÁT		

POČET KLIENTŮ: 17

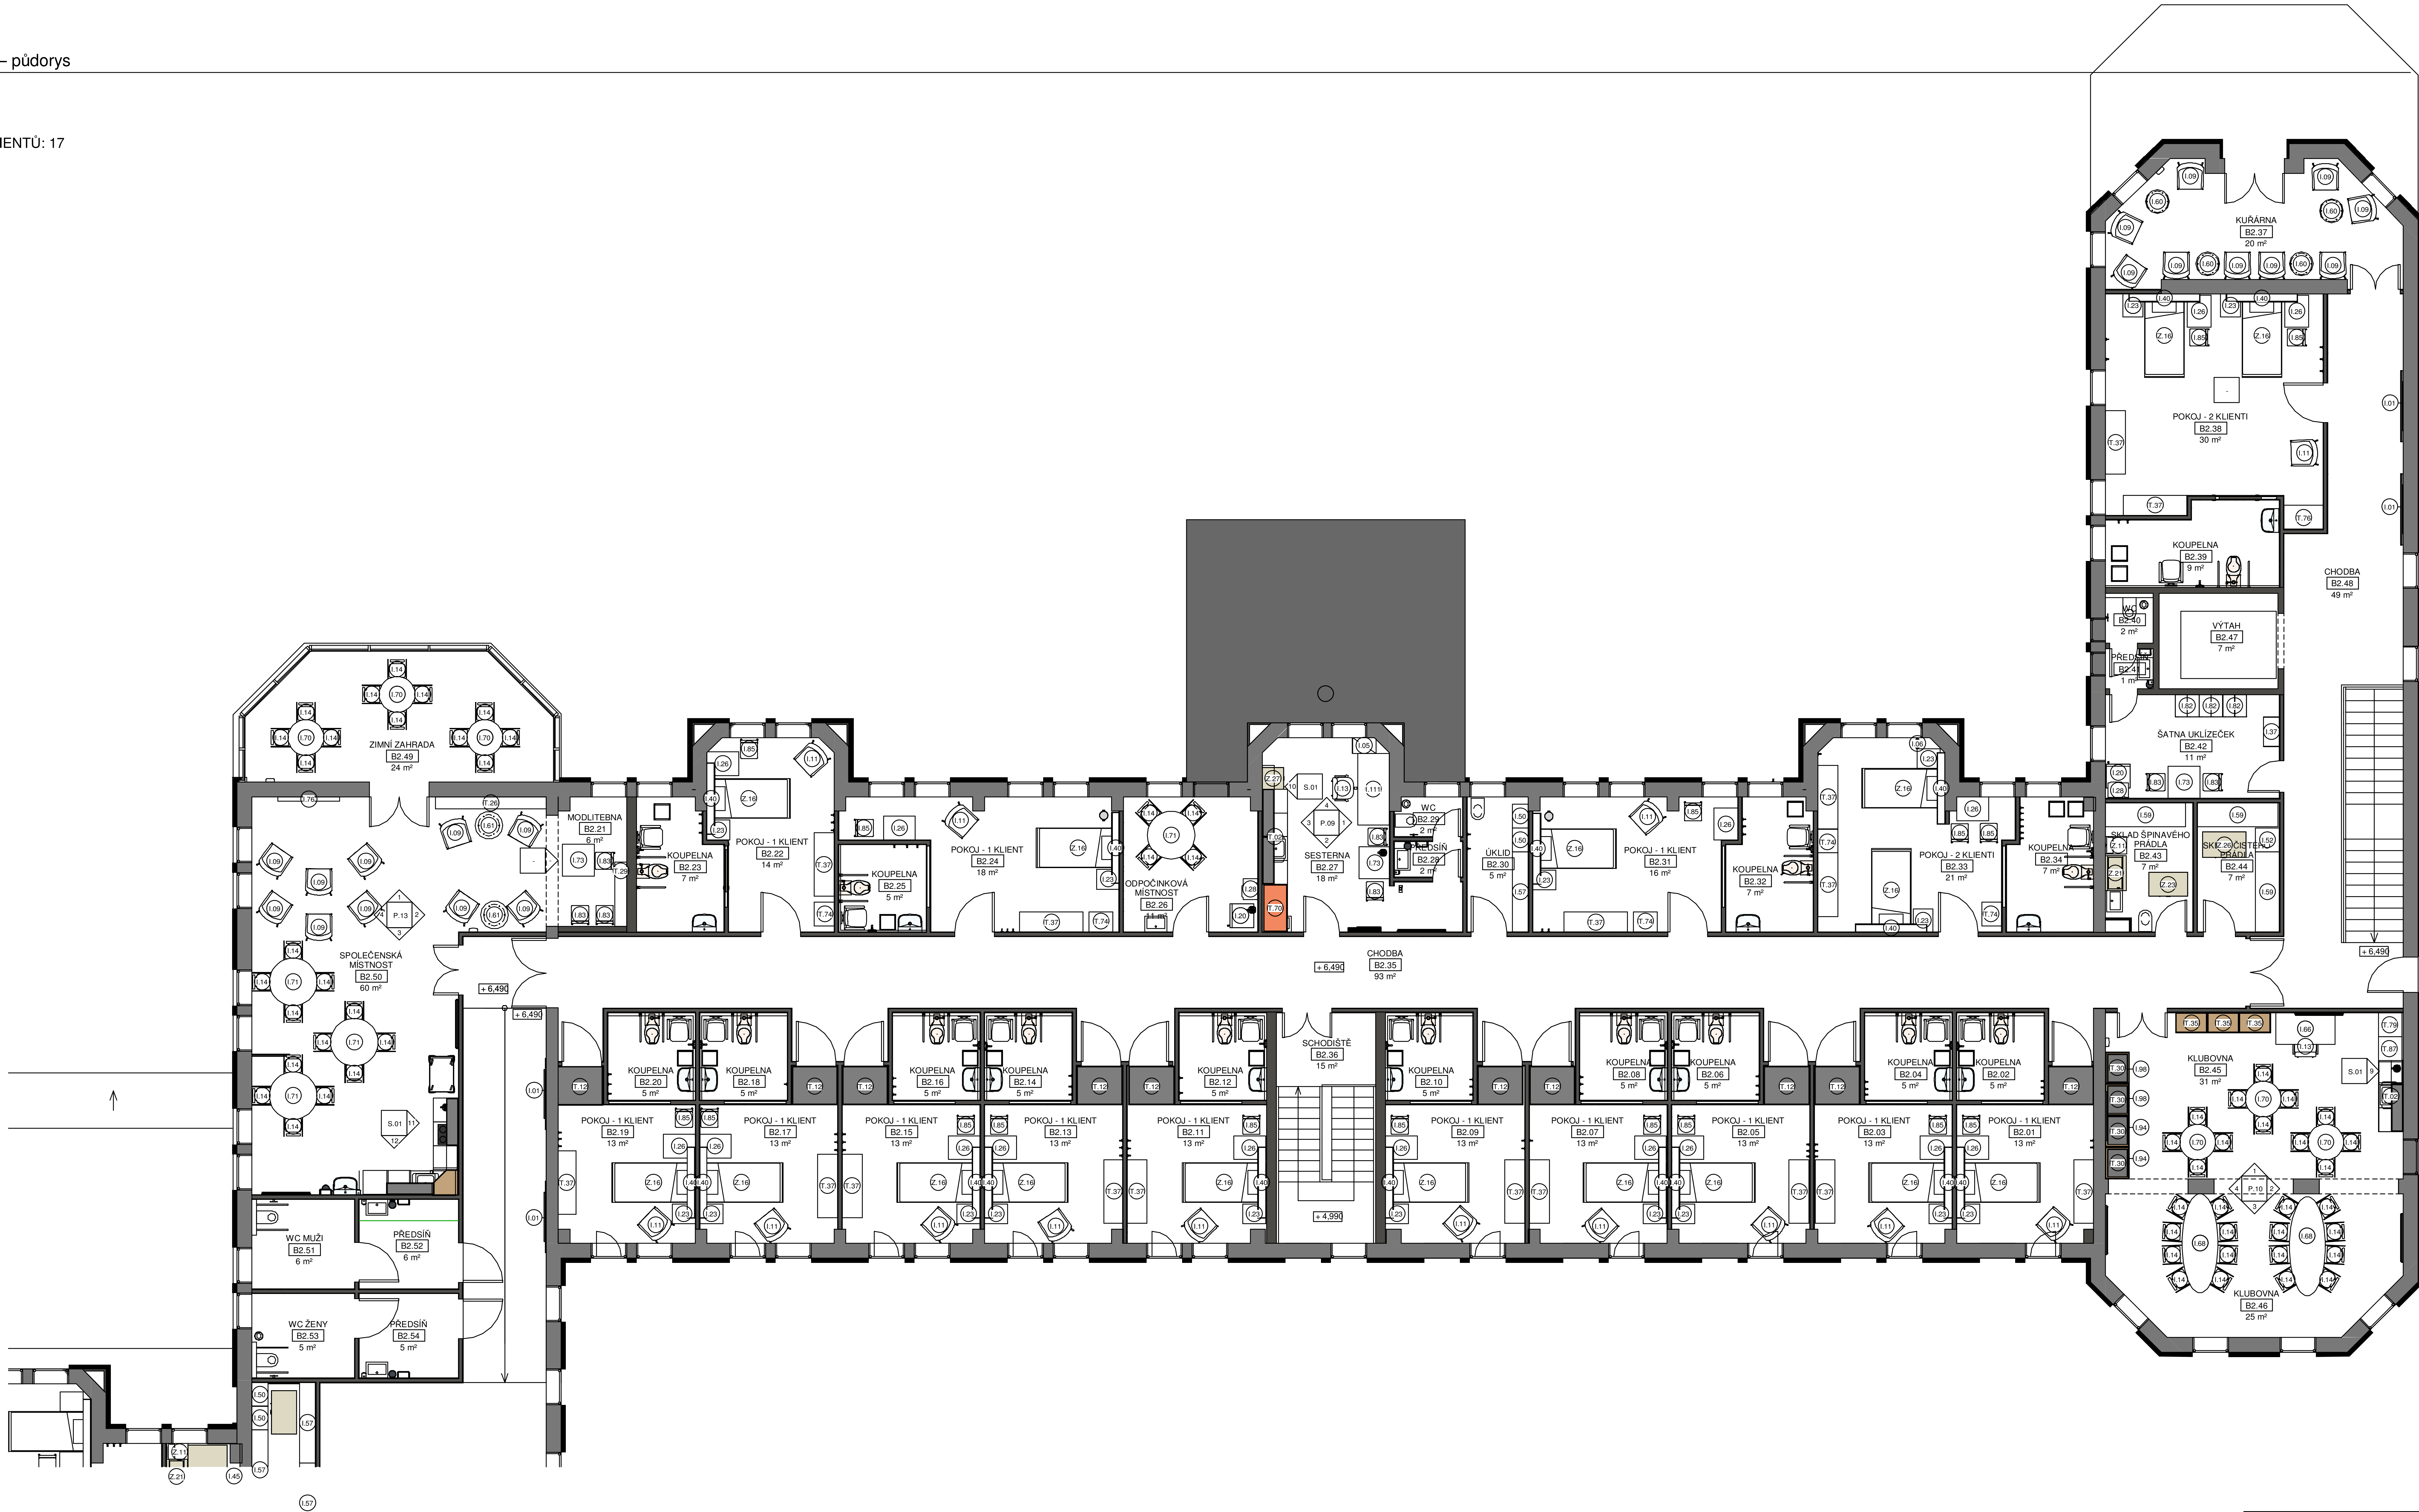


INVESTOR:	DOMOV SE ZVLÁŠTNÍM RÉŽIMEM "MATYÁŠ" V NEJEDNĚLNÉM ŘÍZDĚNÍ	KPI
MÍSTO STAVBY:	Mladobuzská 1133, Nepřek, 382 21	STUPĚN PD
AKCE:	DZŘ "MATYÁŠ" - Rekonstrukce - Interiérové řešení	TECH. STUDIE
VYKRES:	Půdorys objektu B2	DATA
		FORMÁT
		KOPIE:
		MÉRITKO:
		Č. VYKRESU:
		04


POČET KLIENTŮ: 19



INVESTOR:	DOMOV SE ZVLÁŠTNÍM REŽIMEM "MATYÁŠ" V NEJDKU, PŘÍSP. ORG.	KPI
MÍSTO STAVBY:	Město Nepřevážná 1175, Nepřevážná 362/21	
AKCE:	DZR "MATYÁŠ" - Rekonstrukce - Interiérové řešení	STUPĚŇ PD
VÝKRES:	Půdorys objektu C1	TECH. STUDIE
MĚŘÍTKO:	1 : 50	DATUM
KOPIE:		02/2020
		FORMÁT
		18 x A4
		C. VÝKRESU:
		05

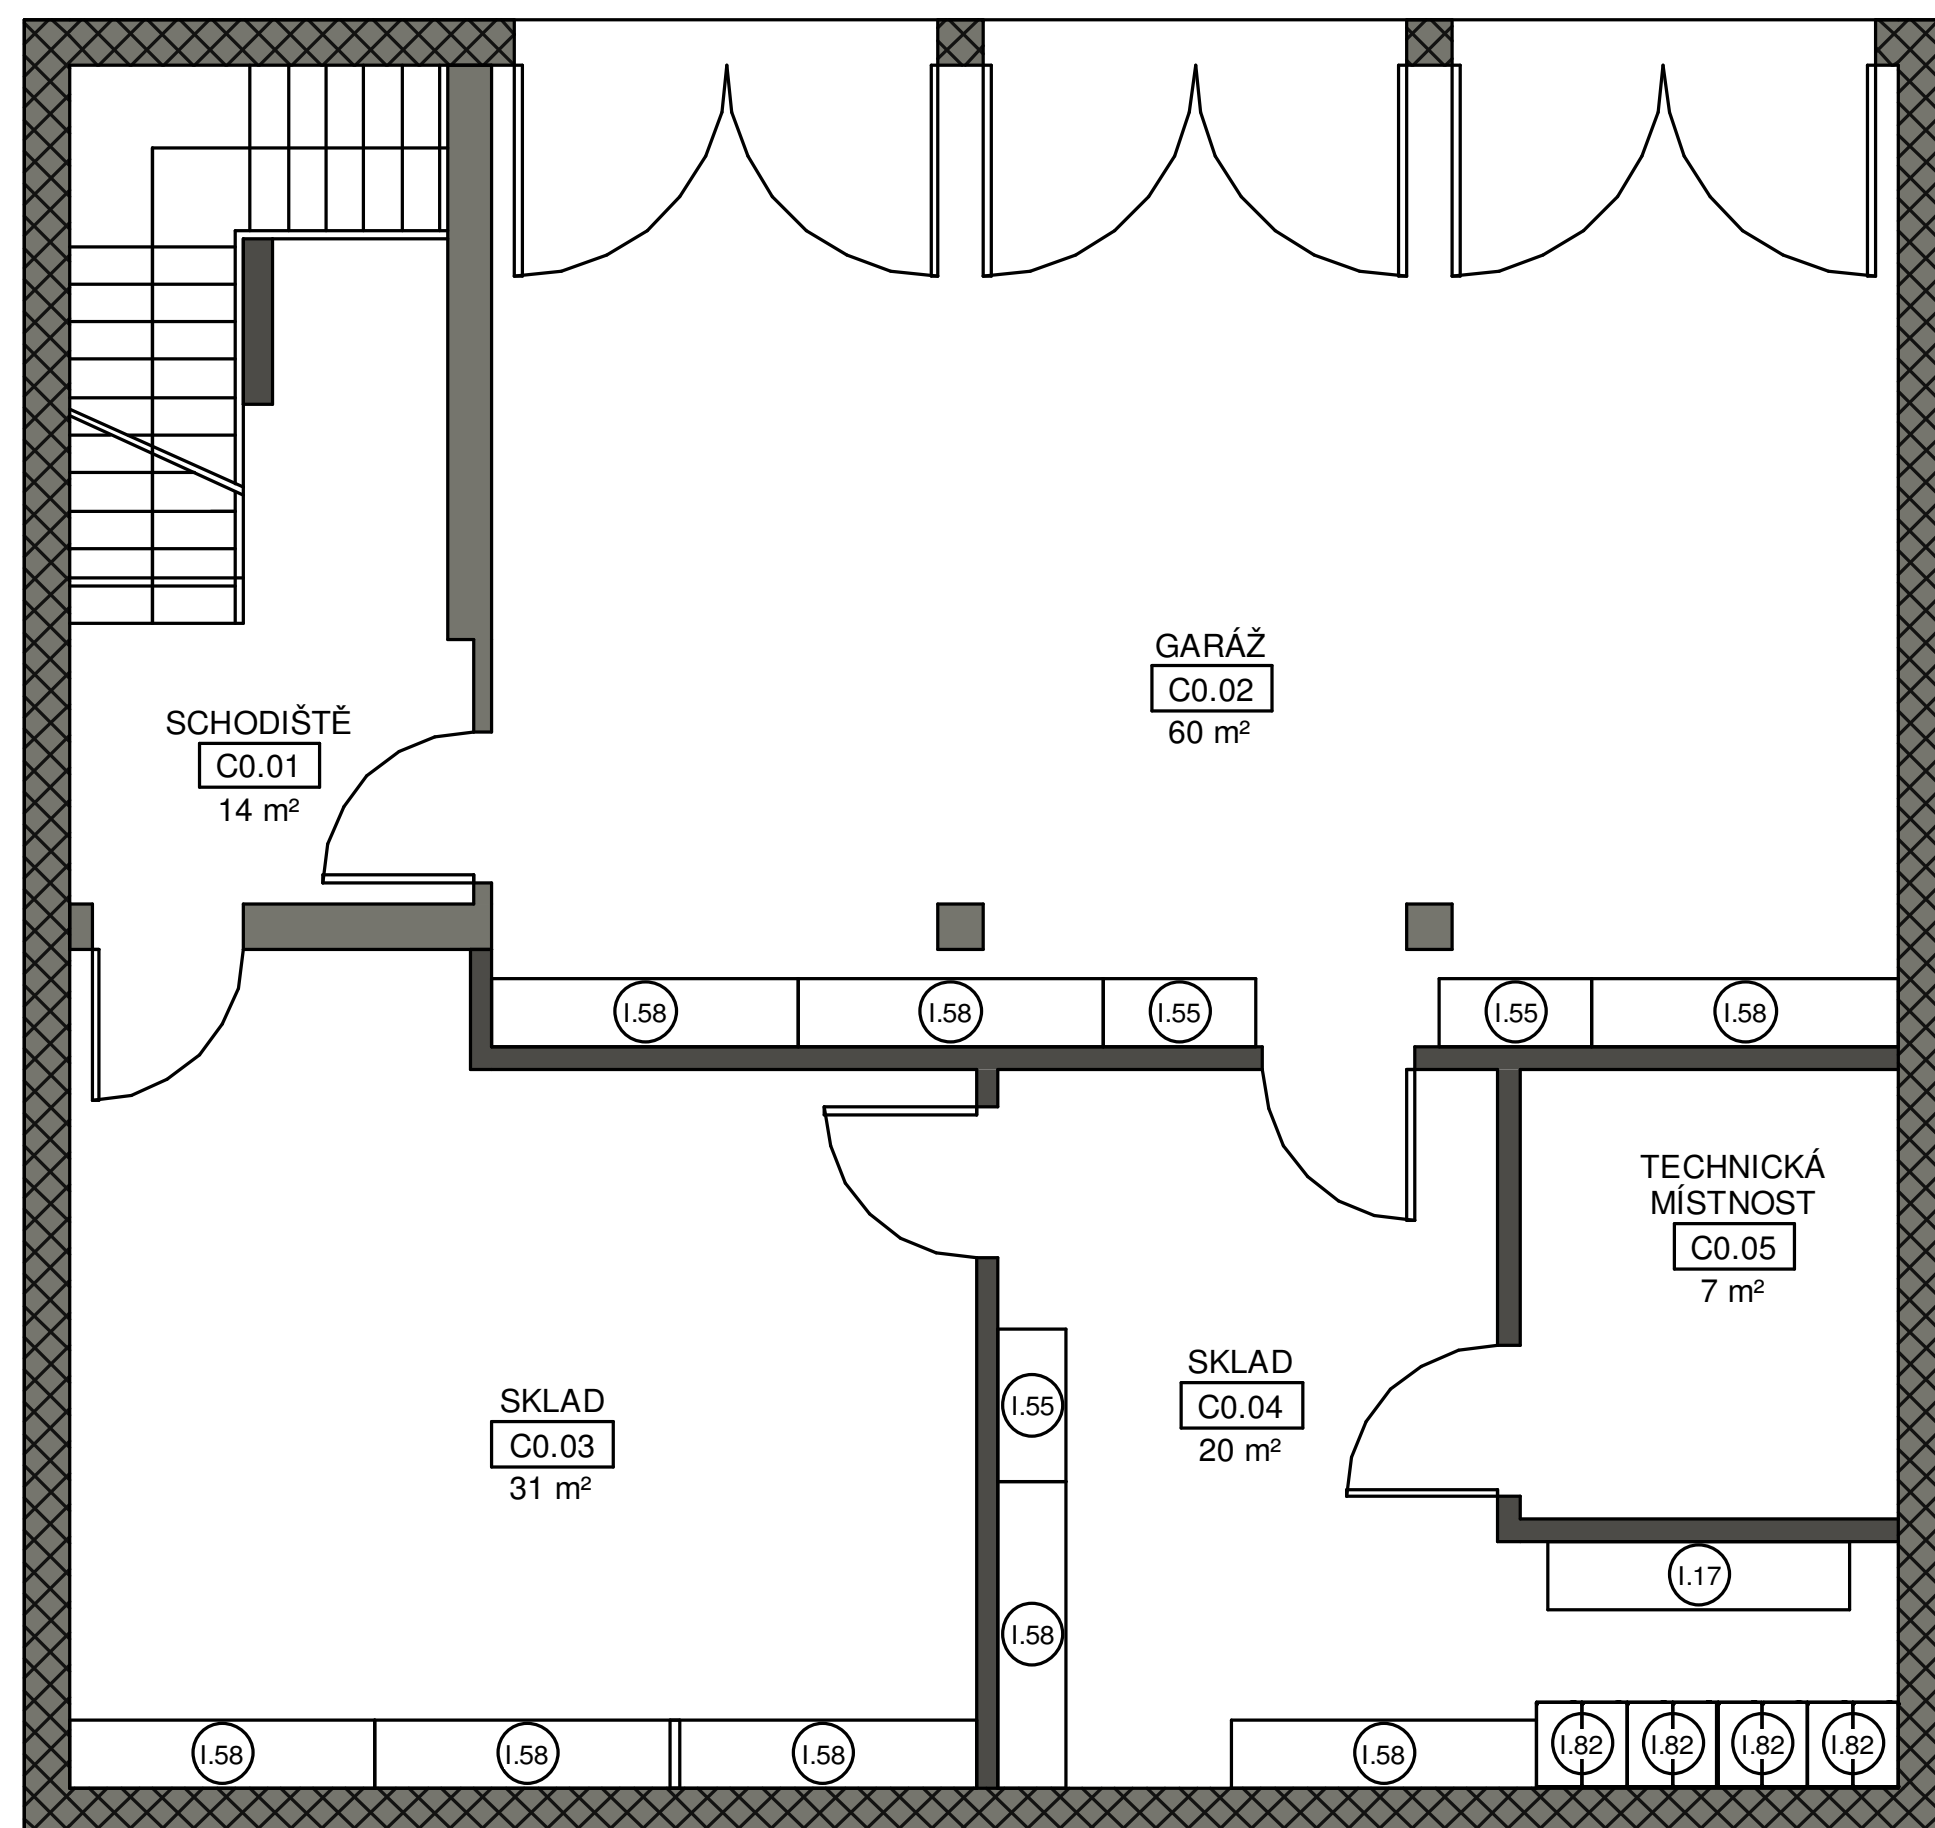

2 D0 – přízemí
1 : 50

 

1 C-2NP – půdorys
1 : 50

POČET KLIENTŮ: 22

INVESTOR:	DŮM SE ZVLÁŠTNÍM REŽIMEM "MATYÁŠ" V NEJŠIRŠÍM PŘÍSP. ORG. Mladobčická 1123, Nepřek. 362 21	KPI
MÍSTO STAVBY:	Mladobčická 1123, Nepřek. 362 21	STUPEN PD
AKCE:	DZŘ "MATYÁŠ" - Rekonstrukce - Interiérové řešení	TECH. STUDIE
VÝKRES:	Půdorys objektu C2	DATUM
		02/2020
		FORMÁT
		18 x A4
	MĚŘÍTKO:	KOPIE:
	1 : 50	C. VÝKRESU:
		06