


SITUACE STAVBY
M 1 : 500

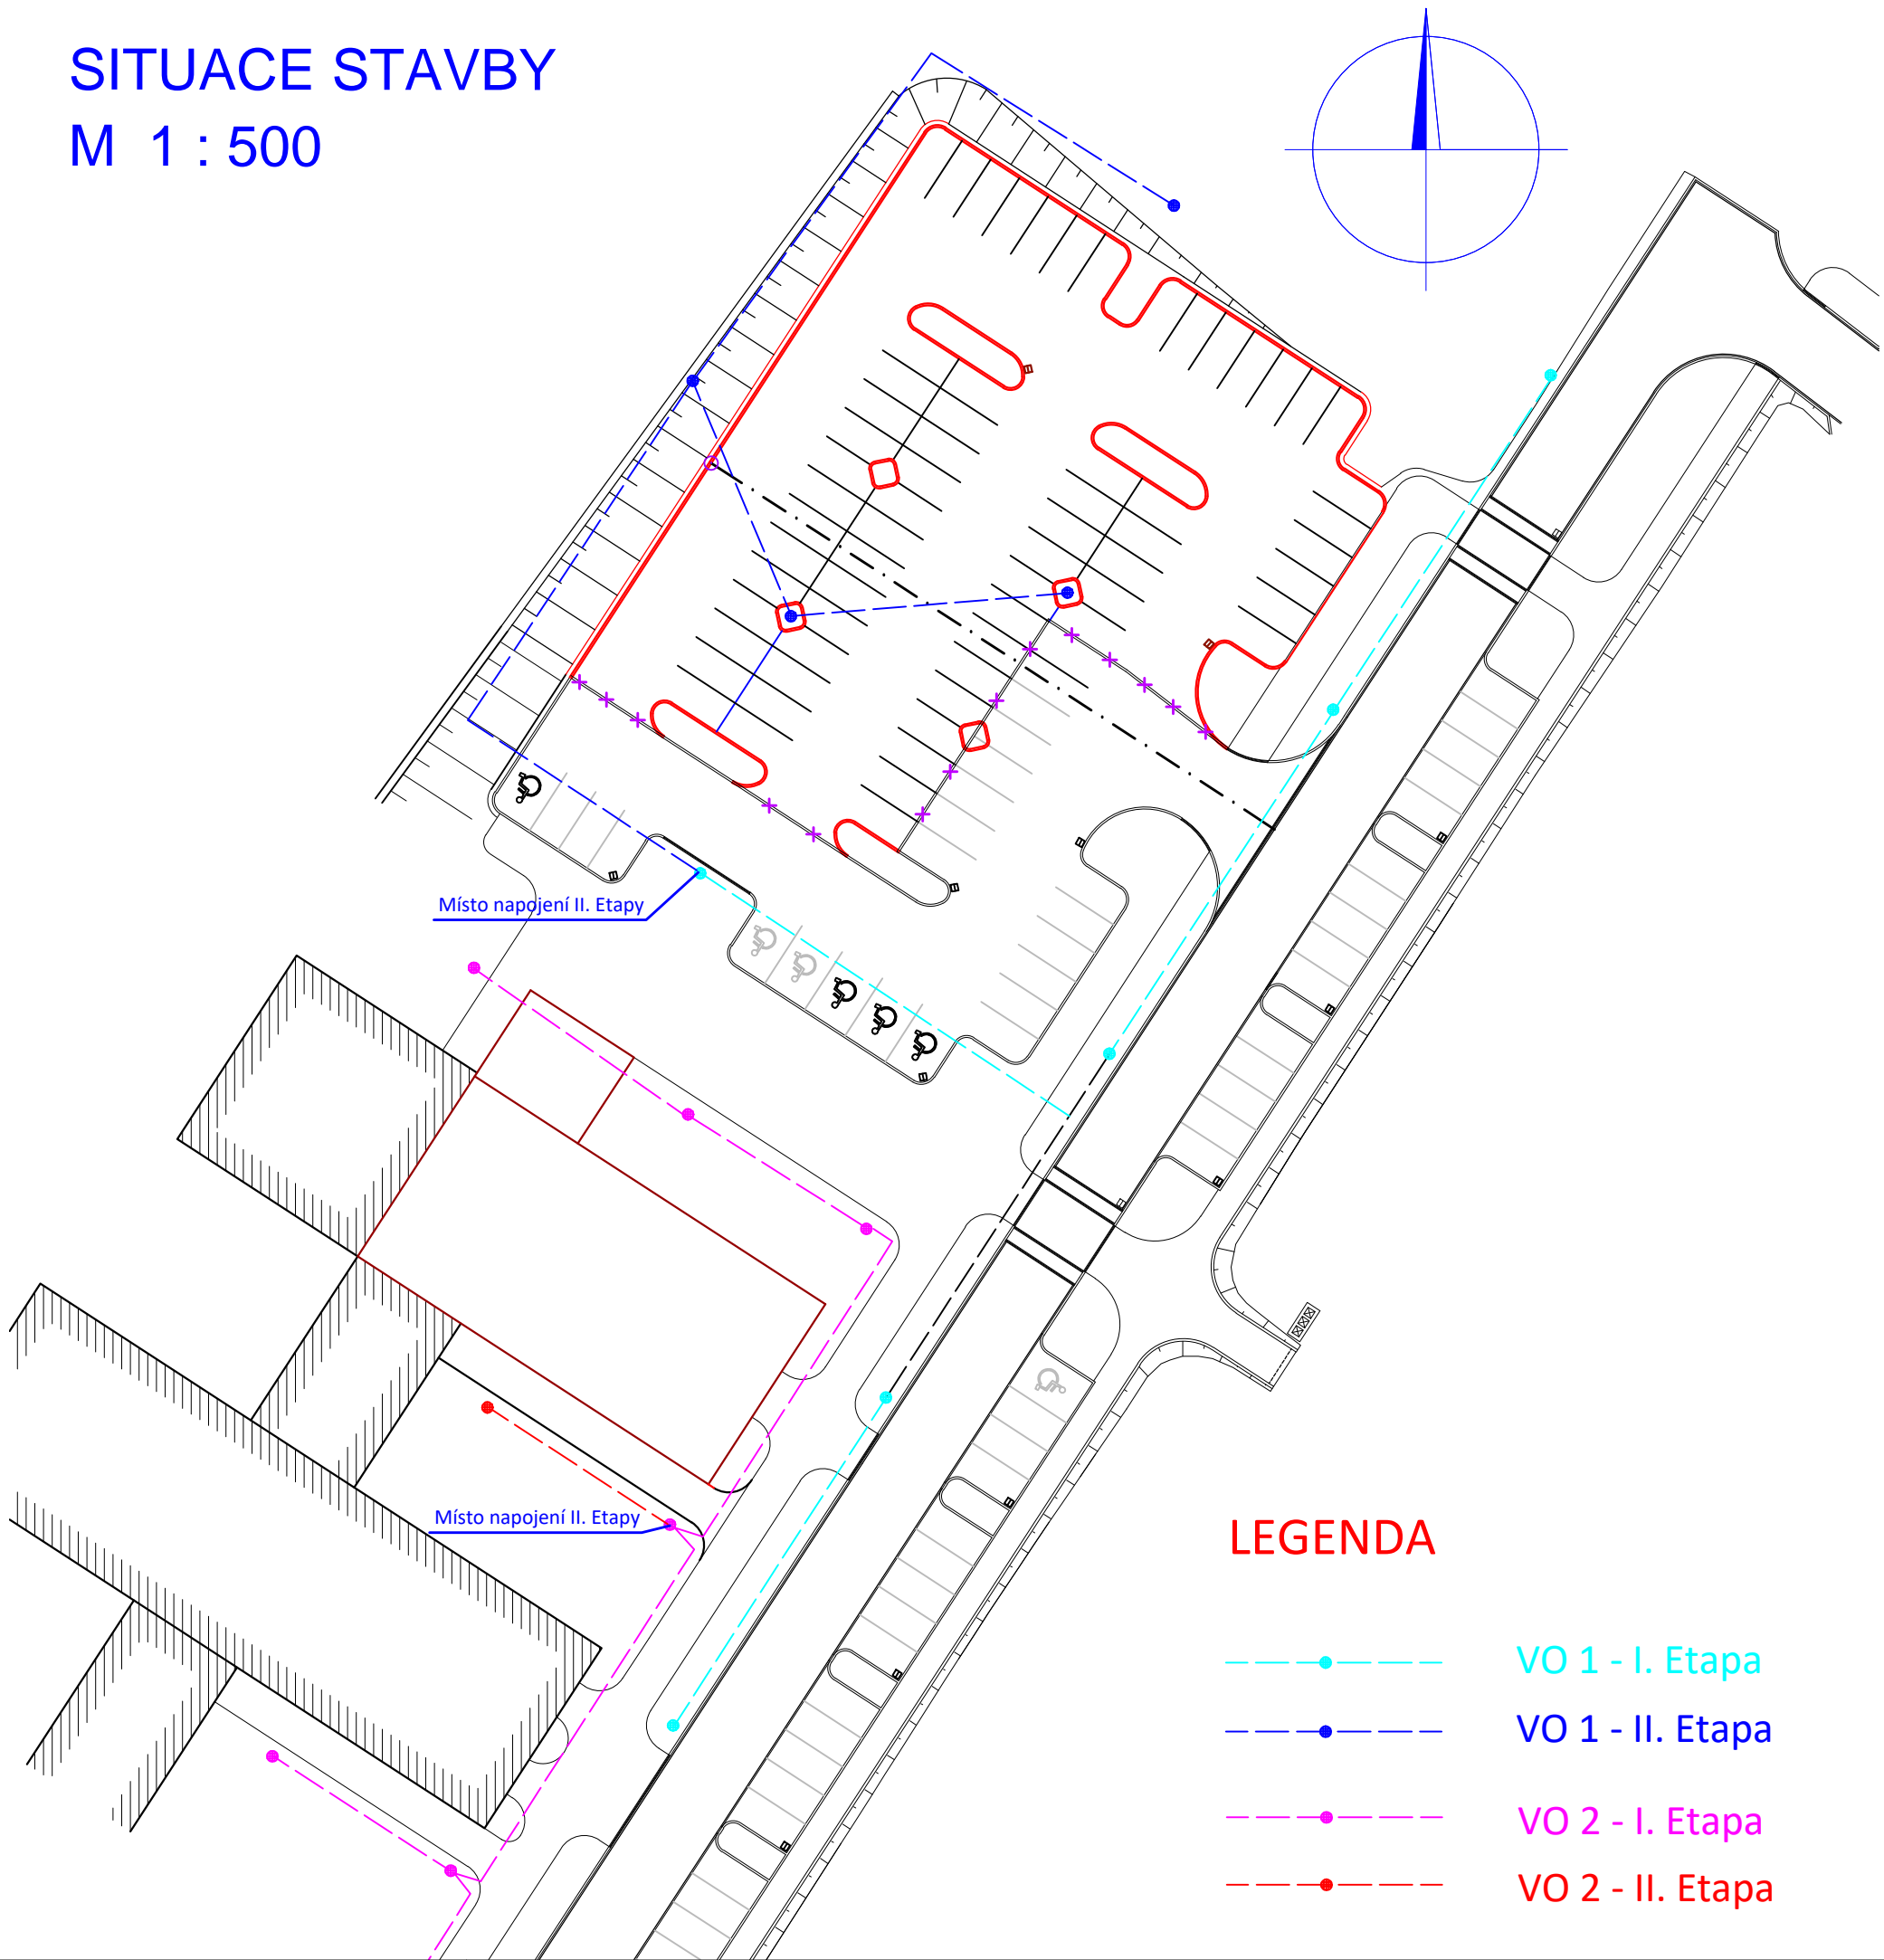


LEGENDA

- VO 1 - I. Etapa
- VO 1 - II. Etapa
- VO 2 - I. Etapa
- VO 2 - II. Etapa

POZNÁMKY / NOTES:

REVISION	POPIS / DESCRIPTION	DATUM / DATE
R01	--	--
R02		
R03		
R04		
R05		
R06		
R07		
R08		
R09		

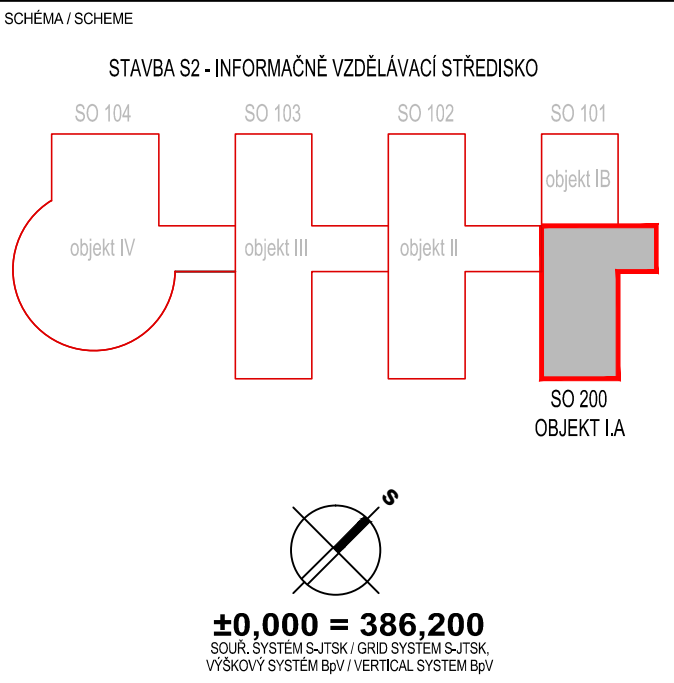

NÁZEV AKCE/BUILDING	
Informačně vzdělávací středisko Karlovarského kraje	
Karlovy Vary - areál Dvory, Závodní ulice	
STAVBA/PART OF BUILDING	
S2 - INFORMAČNĚ VZDĚLÁVACÍ STŘEDISKO (IVS)	
INVESTOR / DEVELOPER	
KARLOVARSKÝ KRAJ Krajský úřad - Odbor regionálního rozvoje Závodní 353/88, Karlovy Vary-Dvory	
DODAVATEL / PROVIDER	

GENERALNÍ PROJEKTANT / EXECUTIVE ARCHITECT	HLAVNÍ INŽENÝR PROJEKTU / CHIEF ENGINEER
 HELIKA a.s. Beranových 65, P.O. BOX 4, 199 21 Praha 9 - Letňany, Tel.: +420 281 097 222 Fax: +420 281 097 200 IČO: 60194294, DIČ: 009-60194294	Ing. Jiří Kovařík ARCHITEKT PROJEKTU / LOCAL ARCHITECT
	Ing.arch. Miroslav Mika HLAVNÍ STATIK PROJEKTU / STRUCTURAL ENGINEER
Číslo zakázky / Project ref.	01189 - 02
ZPRACOVATEL / SUBCONTRACTOR	Ing. Martin Šafařík ODPOVĚDNÝ PROJEKTANT / RESPONSIBLE DESIGNER
Ing. JAN PECHMAN COM-TECH Plzeňská 32 354 71 Velká Hleďsebe IČO 14741342 DIČ 6007301696	Ing. Jan Pechman VYPRACOVAL / DRAWN BY
	Ing. Jan Pechman KONTROLOVAL / CHECKED BY
Číslo zakázky / Project ref.	01189 - 02
	Ing. Jan Pechman

STUPEŇ / DESIGN STAGE	OZNAČENÍ / CODE
DOKUMENTACE PRO PROVEDENÍ STAVBY	DPS

ČÁST / SECTION	F2 INŽENÝRSKÉ OBJEKTY
----------------	-----------------------

SO, PS / BUILDING OBJECT	280 OSVĚTLENÍ	VOS
FUNKČNÍ ČÁST / PART OF BUILDING	281 VEŘEJNÉ OSVĚTLENÍ	POS
PROFESNÍ DÍL / PROF. PART		KOD PROF./PROFF. CODE

DĚLENÍ / DIVISION	
-------------------	--

ČLENĚNÍ / STRUCTURE	
---------------------	--

NÁZEV VÝKRESU / DRAWING DESCRIPTION
Situace 1:500

DATUM / DATE	REVIZE / REVISION	MĚŘÍTKO / SCALE	POČET / NUMBER A4	PARÉ / COPY
09/2013	00	1 : 500	3	
ČÍSLO DOKUMENTU:				
F2 280 281 - - - 0002 00				
ČÁST / SECTION	SO, PS / OBJECT	FUNKČNÍ / PART OF B.	PROF. DÍL / P. PART	DĚLENÍ / DIVISION
ČLENĚNÍ / STRUCT.	Č. VÝKRESU / DRAWING NO.	Č. REVIZE / REVISION		
NÁZEV SOUBORU / FILE NAME: 220_VOS_0002_XX				