



ZAŘ.1-vzt strojovna sál

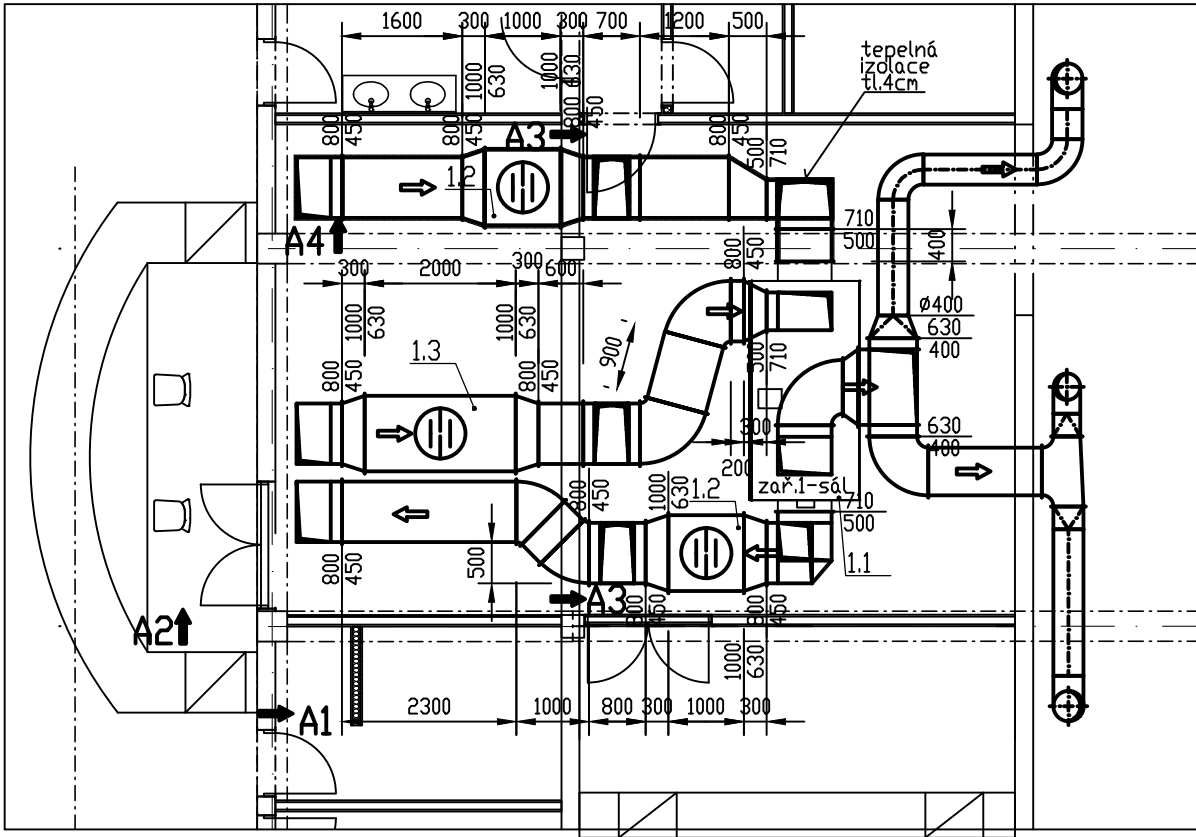

ZAŘ.2-vzt strojovna hala

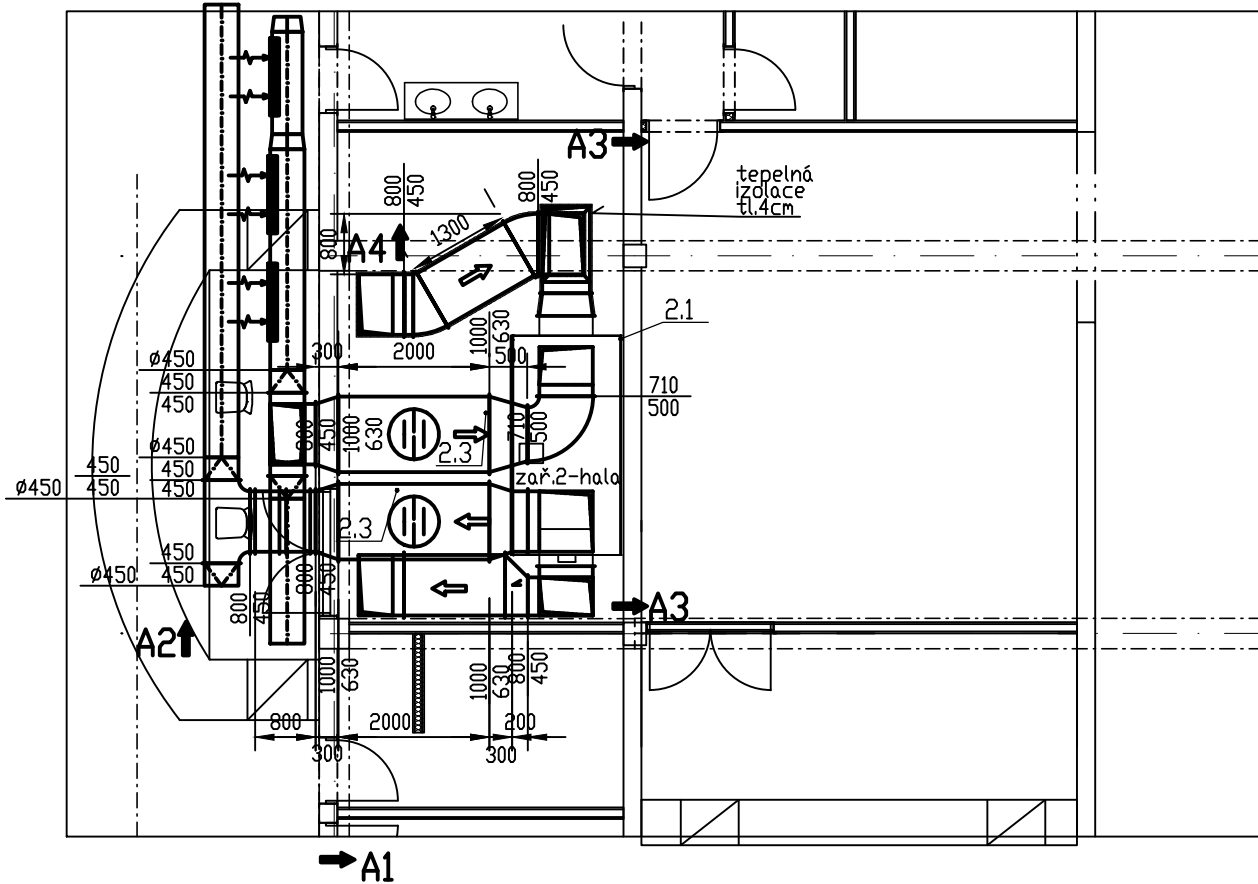

POZNÁMKY / NOTES:		<div style="display: flex; justify-content: space-between;"> VEŠEAC / BUILDING Vědeckotechnický park Karlovarského kraje </div> <div style="border: 1px solid black; height: 40px; margin-top: 5px;"></div> <div style="display: flex; justify-content: space-between; margin-top: 5px;"> Karlovy Vary - areál Dvory, Závodní ulice </div>	
<div style="display: flex; justify-content: space-between;"> <div> STAVBA/PART OF BUILDING S1 - VĚDECKOTECHNICKÝ PARK (VTP) </div> <div style="border: 1px solid black; width: 150px; height: 60px; margin-top: 5px;"></div> </div>		<div style="display: flex; justify-content: space-between;"> <div> INVESTOR / DEVELOPER KARLOVARSKÝ KRAJ Krajský úřad - Obod regionálního rozvoje Závodní 353/88, Karlovy Vary-Dvory </div> <div style="border: 1px solid black; width: 150px; height: 60px; margin-top: 5px;"></div> </div>	
RODINNATEL / PROVIDER		GENERALNA PRUKAZANT / EXECUTIVE ARCHITECT <div style="display: flex; align-items: center;"> <div> HELKA a.s. Benešova 16, P.O. BOX 4, 750 21 Píseň 4 - Luňany Tel.: +420 381 597 222 Fax: +420 381 597 300 IČO: 60194294, DIČ: CZ09-60194294 Číslo zakázky / Project ref. </div> </div>	
STAVBA/PART OF BUILDING S1 - VĚDECKOTECHNICKÝ PARK (VTP)		HLAVNE INŽENÝR PROJEKTU / CHIEF ENGINEER Ing. Jiří Kovalík ARCHITECT PROJEKTU / LOCAL ARCHITECT Ing.arch. Miroslav Mlýk HLAVNE STATIK PROJEKTU / STRUCTURAL ENGINEER Ing. Martin Šatálek	
RODINNATEL / PROVIDER		ODPOVĚDNÝ PRUKAZANT / RESPONSIBLE DESIGNER Ing. Petr Růžek VÝROČNÍVAL / DRAWN BY Ing. Petr Růžek KONTROLNÍVAL / CHECKED BY	
STAVBA/PART OF BUILDING S1 - VĚDECKOTECHNICKÝ PARK (VTP)		Číslo zakázky / Project ref. 01189 - 02	
STAVBA/PART OF BUILDING S1 - VĚDECKOTECHNICKÝ PARK (VTP)		STUPNĚ / DESIGN STAGE DOKUMENTACE PRO STAVEBNÍ POVOLENÍ RP	
STAVBA/PART OF BUILDING S1 - VĚDECKOTECHNICKÝ PARK (VTP)		ČÍSLO / SECTION F1 - POZEMNÍ STAVEBNÍ OBJEKTY	
STAVBA/PART OF BUILDING S1 - VĚDECKOTECHNICKÝ PARK (VTP)		STAVBA/PART OF BUILDING 100 - VĚDECKOTECHNICKÝ PARK VTP	
STAVBA/PART OF BUILDING S1 - VĚDECKOTECHNICKÝ PARK (VTP)		FUNKČNÍ ČÁST / PART OF BUILDING F1.4 - TECHNIKA PROSTŘEDÍ STAVEB TŽB	
STAVBA/PART OF BUILDING S1 - VĚDECKOTECHNICKÝ PARK (VTP)		PROJEKČNÍ DĚL / PROJ. PART 60 - VĚDUCHOTECHNIKA A KLIMATIZACE VZT	
STAVBA/PART OF BUILDING S1 - VĚDECKOTECHNICKÝ PARK (VTP)		OBJEKT / EMBODIMENT -	
STAVBA/PART OF BUILDING S1 - VĚDECKOTECHNICKÝ PARK (VTP)		QUSNĚNÍ / STRUCTURE -	
STAVBA/PART OF BUILDING S1 - VĚDECKOTECHNICKÝ PARK (VTP)		INŽENÝR PROJEKTU / DRAWING DESIGNER Půdorys strojovny vzt objekt IV (SO 104)	
STAVBA/PART OF BUILDING S1 - VĚDECKOTECHNICKÝ PARK (VTP)		ČÍSLO / DATE 07/2012	
STAVBA/PART OF BUILDING S1 - VĚDECKOTECHNICKÝ PARK (VTP)		SEČNĚ / REVISION 00	
STAVBA/PART OF BUILDING S1 - VĚDECKOTECHNICKÝ PARK (VTP)		MĚŘÍTKO / SCALE 1 : 100	
STAVBA/PART OF BUILDING S1 - VĚDECKOTECHNICKÝ PARK (VTP)		POČET / NUMBER OF 2	
STAVBA/PART OF BUILDING S1 - VĚDECKOTECHNICKÝ PARK (VTP)		PARA / COPY 4005 00	
STAVBA/PART OF BUILDING S1 - VĚDECKOTECHNICKÝ PARK (VTP)		OBJEKT / EMBODIMENT F1, 104 F1.4 50	
STAVBA/PART OF BUILDING S1 - VĚDECKOTECHNICKÝ PARK (VTP)			