


Značení sítí a upozornění viz Situace

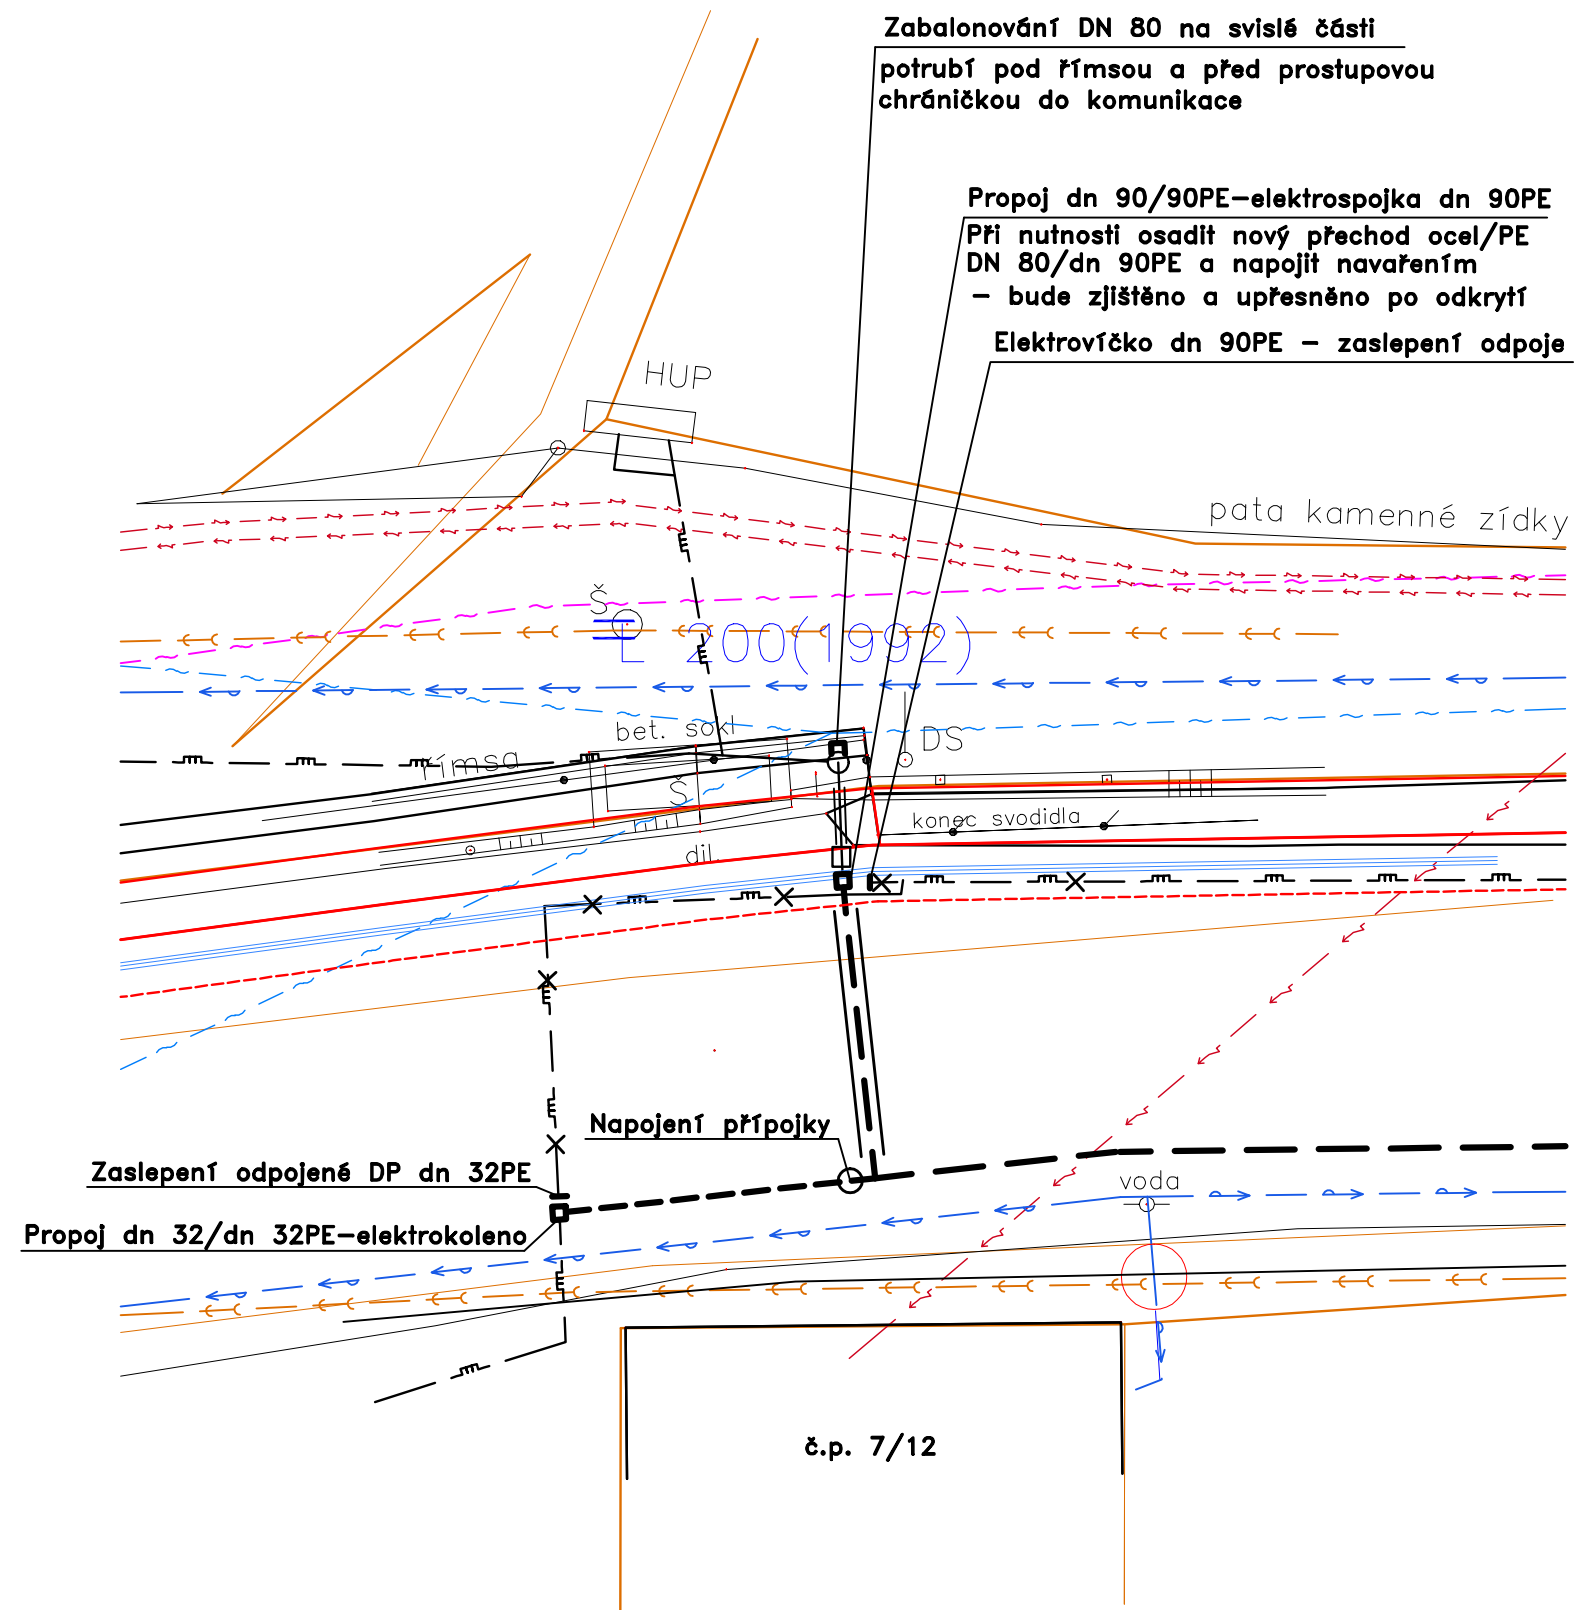

AZ CONSULT, spol. s r.o.

Číslo zakázky.....18/179
Výrobek uvolněn k použití

Datum..... 3

Odpor. proj.: Z. Nitka	AZ CONSULT ® spol. s r.o. Klíšská 12, 400 01 Ústí nad Labem Tel.: 475 240 888 Tel/fax.: 475 240 863 E-mail: azconsult@azconsult.cz ČSN EN ISO 9001
Vypracoval: Z. Nitka	
Kontroloval: Ing. J. Šíma	
Kraj: Karlovarský kraj Místo: Březová	
Objednatel: KSÚSK p.o. Chebská 282, Sokolov 356 01	
Akce: III/2087 Sanace opěrné zdi Březová, Cínová ul.	Zn. souboru: .
Objekt: SO 03 – Přeložka plynovodu	Stupeň: DSP/PDPS Formát: A4x2
Výkres: Detail odpoje—propoje u opěrné zdi	Č. zak.: 18/179 Č. paré : Datum: 03/2019
	Měřítko: 1:100 Č. přílohy: B2
DOKUMENTACI LZE UŽÍVAT POUZE VE SMYSLU PŘÍSLUŠNÉ SMLOUVY O DÍLO. KOPIROVÁNÍ A ROZŠIŘOVÁNÍ POUZE PO PŘEDCHOZÍM SOUHLASU AZ CONSULT spol. s r.o.	