


# Přehledná situace

M 1:100 000



# Situace lokality

M 1:5 000

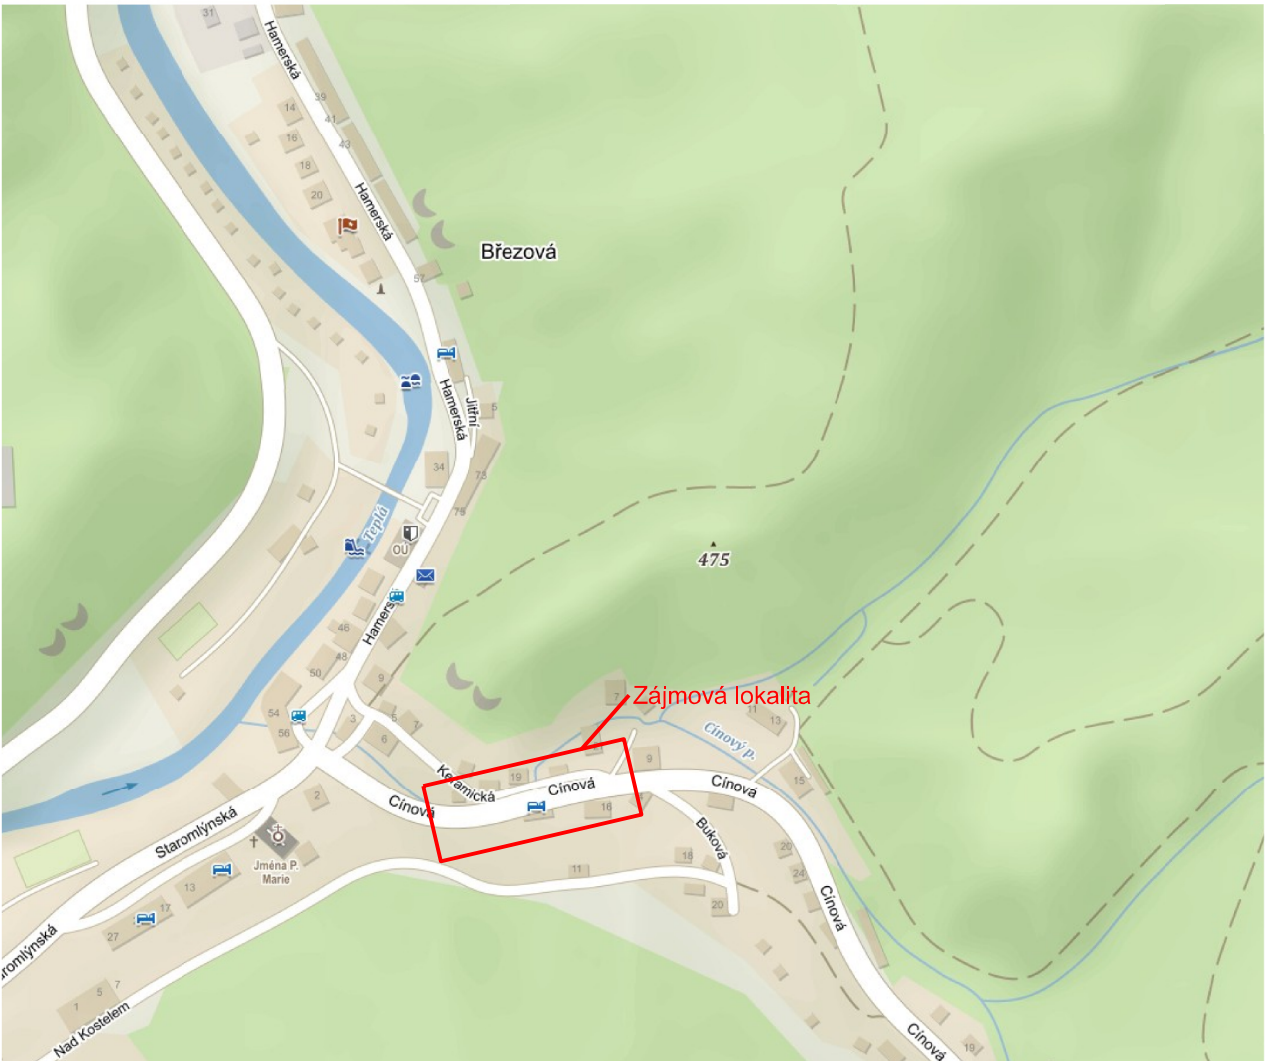

AZ CONSULT, spol. s r. o.

Číslo zakázky.....18/179  
Výrobek uvolněn k použití

Datum.....③

Odpov. proj.: Ing. M. Komín		<div><b>A ZCONSULT<sup>®</sup></b> spol. s r. o. Klíšská 12, 400 01 Ústí nad Labem Tel.: 475 240 888 Tel/fax.: 475 240 864 E-mail: azconsult@azconsult.cz ČSN EN ISO 9001</div>	
Vypracoval: Ing. P. Vít			
Kontroloval: Ing. J. Šíma			
Kraj: Karlovarský	Místo: Březová		
Objednatel: KSÚSK p.o., Chebská 282, Sokolov 356 01			
Akce:  III/2087 Sanace opěrné zdi Březová, Cínová ul.		Zn. souboru:  ...	
Výkres:  Přehledná situace		Stupeň: DSP/PDPS	Formát: 2 x A4
		Č. zak.: 18/179	Č. paré :
		Datum: 03/2019	
		Měřítko: 1 :100 000 1:5 000	Č. přílohy:  C.1
DOKUMENTACI LZE UŽÍVAT POUZE VE SMYSLU PŘÍSLUŠNÉ SMLOUVY O DÍLO. KOPÍROVÁNÍ A ROZŠÍŘOVÁNÍ POUZE PO PŘEDCHOZÍM SOUHLASU AZ CONSULT spol. s r. o.			