


Řez 1-1 1:100  
km 0,200 00

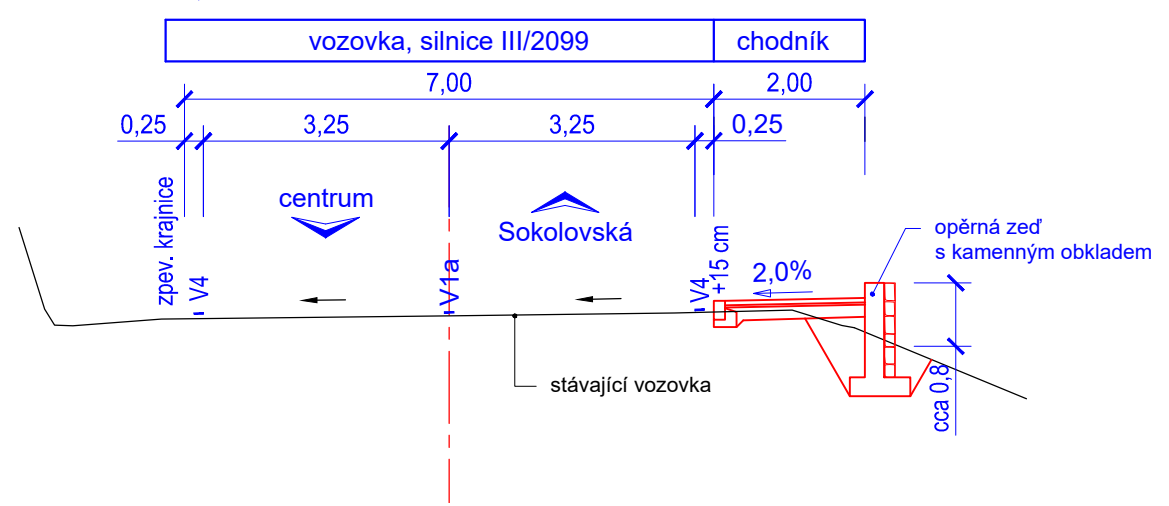

- SEZNAM STAVEBNÍCH OBJEKTŮ**
- SO 101 - Chodník
  - SO 102 - Úprava silnice III/2099 (řeší KSUS KK)
  - SO 201 - Opěrná zeď
  - SO 202 - Opěrná zeď
  - SO 301 - Dešťová kanalizace
  - SO 431 - Veřejné osvětlení

- LEGENDA POVRCHŮ**
- chodník
  - chodník poježděný
  - opěrná zeď
  - zeleň

- LEGENDA ČAR**
- nové hrany
  - vodorovné dopravní značení stávající
  - vodorovné dopravní značení nové
  - katastrální hranice vnější
  - katastrální hranice vnitřní

- LEGENDA NOVÝCH SÍTÍ**
- veřejné osvětlení
  - lampa VO

 <b>Inplan CZ s.r.o.</b> dopravní stavby městské inženýrství  Majakovského 707/29 360 05 Karlovy Vary <a href="http://www.inplan.cz">www.inplan.cz</a>	Zodpovědný projektant: Ing. Petr Král	Hlavní projektant: Ing. Petr Král	Stavebník: <b>Město Loket</b> T.G. Masaryka 1/69 Loket 357 33	
	Projektant: Ing. Radoslav Zach	Technická kontrola: Ing. Ota Řezanka	Datum: 08/2019	
	Zakázka: <b>Loket - silnice III/2099, Sokolovská ulice"</b>		Úroveň: TST	Paré číslo:
	Příloha:		Číslo zakázky: 122019	Číslo přílohy: <b>C.1</b>
	<b>Situace - díl 1</b>		Měřítko: 1:500	

Dokumentaci lze užívat ve smyslu příslušné smlouvy o dílo, kopírování a rozšiřování bez předchozího souhlasu je zakázáno.