




Řez 5-5 1:100
km 0,750 00

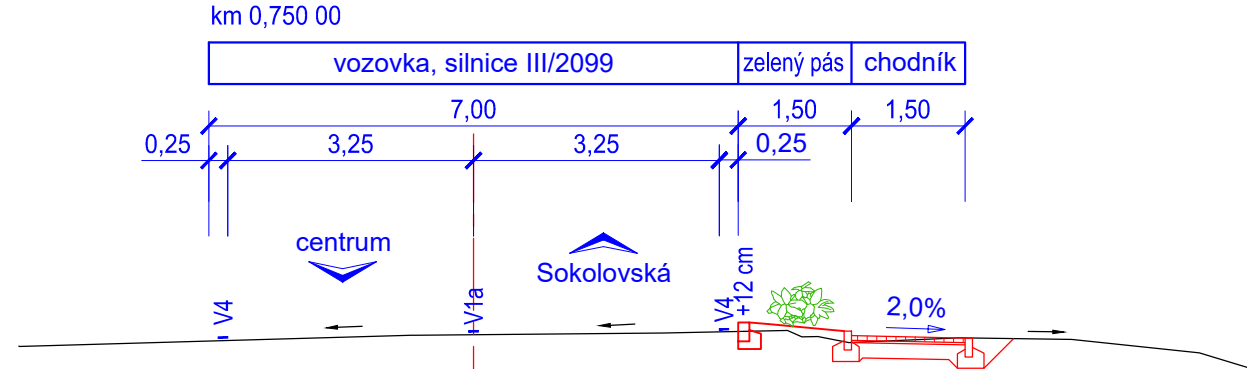


Řez 4-4 1:100
km 0,700 00

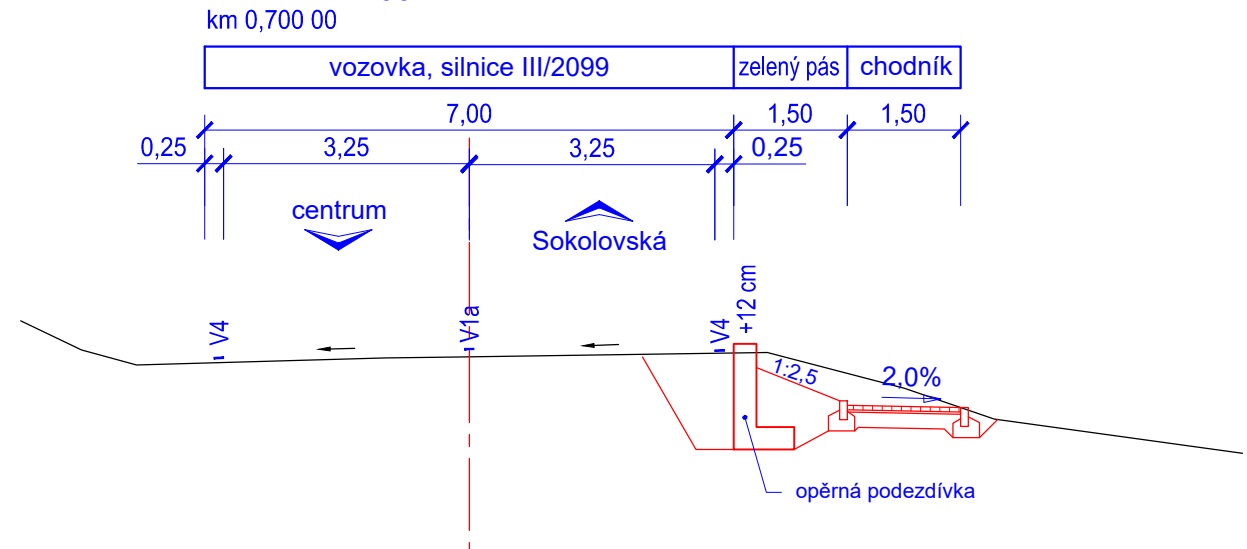

Řez 2-2 1:100
km 0,320 00

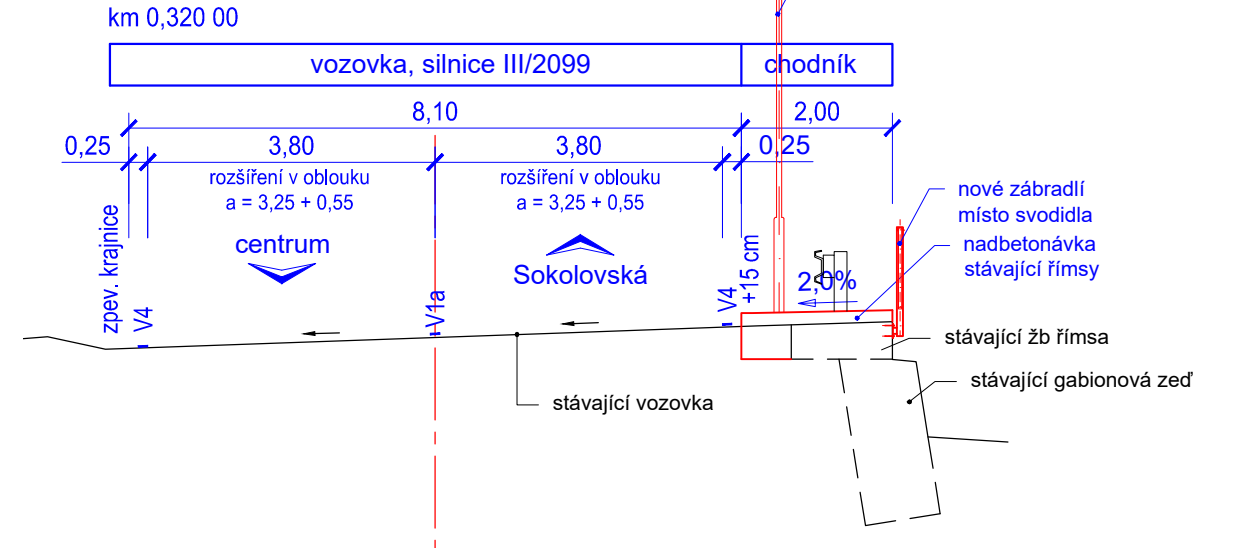

Řez 3-3 1:100
km 0,450 00

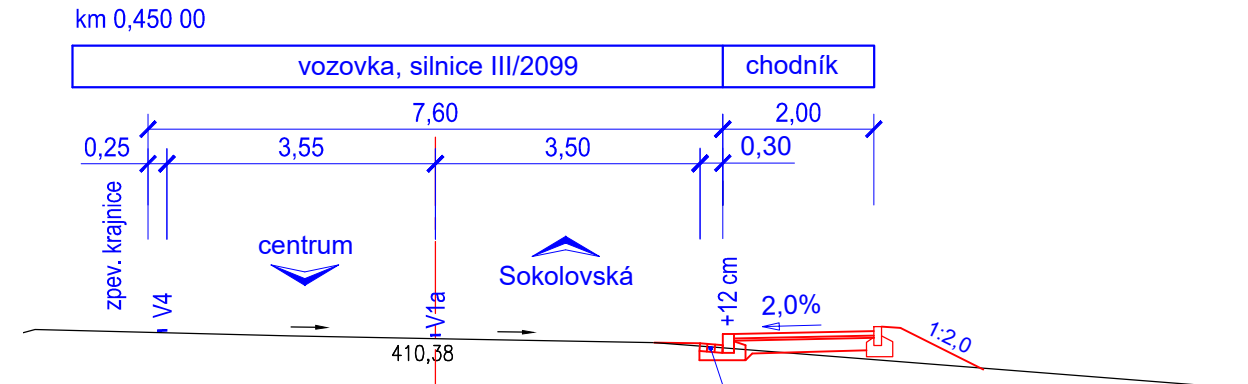

SEZNAM STAVEBNÍCH OBJEKTŮ

- SO 101 - Chodník
- SO 102 - Úprava silnice III/2099 (řeší KSUS KK)
- SO 201 - Opěrná zeď
- SO 301 - Dešťová kanalizace
- SO 431 - Veřejné osvětlení

LEGENDA POVRCHŮ


- chodník
- chodník pojžděný
- hmatové úpravy
- opěrná zeď
- zeleň

LEGENDA NOVÝCH SÍTÍ

- veřejné osvětlení
- lampa VO

LEGENDA ČAR

- nové hrany
- souviselý projekt - Chodník Okály
- vodorovné dopravní značení stávající
- vodorovné dopravní značení nové
- katastrální hranice vnější
- katastrální hranice vnitřní

 Inplan CZ s.r.o. dopravní stavby městské inženýrství Majakovského 707/29 360 05 Karlovy Vary www.inplan.cz	Zodpovědný projektant: Ing. Petr Král		Hlavní projektant: Ing. Petr Král		Stavebník: Město Loket T.G.Masaryka 1/69 Loket 357 33	
	Projektant: Ing. Radoslav Zach		Technická kontrola: Ing. Ota Řezanka		Datum: 08/2019 Úroveň: TST Číslo zakázky: 122019 Měřítko: 1:500	
	Zakázka:		Loket - silnice III/2099, Sokolovská ulice"			
	Příloha:		Situace - díl 2			
				Paré číslo: Číslo přílohy: C.2		

Dokumentaci lze užívat ve smyslu příslušné smlouvy o dílo, kopírování a rozšiřování bez předchozího souhlasu je zakázáno.