

LEGENDA MÍSTNOSTÍ

č.	NÁZEV MÍSTNOSTI	plocha (m2)
4-01	KOMUNIKACE - HLAVNÍ ATRIOVÉ SCHODIŠTĚ	53,05
4-02	KOMUNIKACE - OSOBNÍ VÝTAH	7,66
4-03	PROVOZNÍ ZÁZEMÍ - SKLAD NÁBYTKU	21,43
4-04	TECHNICKÉ ZÁZEMÍ - STROJOVNA VZDUCHOTECHNIKY A KLIMATIZACE	33,26
4-05	TEORETICKÁ VÝUKA - UČEBNA (VÝUKOVÝ PROSTOR)	67,33
4-06	TEORETICKÁ VÝUKA - VENKOVNÍ UČEBNA (VÝUKOVÝ PROSTOR)	720,72
4-07	TEORETICKÁ VÝUKA - ZÁCHODY ŽÁKŮ - DÍVKY (PŘEDSÍŇ)	3,60
4-08	TEORETICKÁ VÝUKA - ZÁCHODY ŽÁKŮ - DÍVKY (WC)	1,17
4-09	TEORETICKÁ VÝUKA - ZÁCHODY ŽÁKŮ - DÍVKY (WC)	1,30
4-10	TEORETICKÁ VÝUKA - ZÁCHODY ŽÁKŮ - CHLAPCI (PŘEDSÍŇ)	3,42
4-11	TEORETICKÁ VÝUKA - ZÁCHODY ŽÁKŮ - CHLAPCI (WC)	1,17
4-12	TEORETICKÁ VÝUKA - ZÁCHODY ŽÁKŮ - CHLAPCI (PISOÁR)	1,82
4-13	TEORETICKÁ VÝUKA - ZÁCHODY VYUČUJÍCÍCH (PŘEDSÍŇ)	4,54
4-14	TEORETICKÁ VÝUKA - ZÁCHODY VYUČUJÍCÍCH (WC)	1,17
4-15	TEORETICKÁ VÝUKA - ZÁCHODY VYUČUJÍCÍCH (ÚKLIDOVÁ MÍSTNOST)	1,46
4-16	TEORETICKÁ VÝUKA - ZÁCHOD PRO OSOBY S OMEZENÍM (WC)	3,96
		927,07 m²



PŘEDPOKLÁDANÝ POČET OSOB V OBJEKTU NOVOSTAVBY BUDOVY ŠKOLY

- 3.PP - 2.PP**.....úsek TĚLESNÁ VÝCHOVA  
30 žáků (jednopohlavní provoz) .....úsek k dispozici jak pro žáky v novostavbě, tak pro žáky v historické budově  
učitelé tělocviku - zázemí v historické budově
- 1.PP - 1.NP**.....úsek ODBORNÝ VÝCVIK (obor CUKRÁŘ A PEKAŘ)  
70 žáků (20 chlapců, 50 dívek) okamžitý počet  
5 učitelů (1 muž, 4 ženy), 2 asistentky pedagoga (2 ženy) okamžitý počet ..... úsek k dispozici pro žáky a učitele pouze v novostavbě  
(obě podlaží v rozsahu úseku odborného výcviku (obor cukrář a pekař) užívají jen tyto osoby)  
1 recepční (1 osoba)..... trvalá služba ve vstupní hale (lze jako kumulovaná funkce - školník - školnice)
- 2.NP**.....úsek ODBORNÝ VÝCVIK (obor ARANŽÉR)  
24 žáků (3 chlapci, 21 dívek) okamžitý počet  
2 učitelky (2 ženy) okamžitý počet ..... úsek k dispozici pro žáky a učitele pouze v novostavbě (část podlaží v rozsahu úseku odborného výcviku (obor aranžér) užívají jen tyto osoby)
- 2.NP**.....úsek ODBORNÝ VÝCVIK (obor KADEŘNÍK)  
17 žáků (5 chlapců, 12 dívek) okamžitý počet  
1 učitelka (1 žena) okamžitý počet ..... úsek k dispozici pro žáky a učitele pouze v novostavbě (část podlaží v rozsahu úseku odborného výcviku (obor kadeřník) užívají jen tyto osoby)
- 3.NP**.....úsek TEORETICKÁ VÝUKA  
160 žáků (jednopohlavní provoz - 106 dívek, 54 chlapců) okamžitý počet  
13 učitelů (5 mužů, 8 žen) okamžitý počet ..... úsek k dispozici pro žáky a učitele pouze v novostavbě (celé podlaží v rozsahu úseku teoretické výuky užívají jen tyto osoby)  
učitelé - částečně se zázemím v historické budově
- 4.NP**..... úsek TEORETICKÁ VÝUKA  
68 žáků (jednopohlavní provoz - 45 dívek, 23 chlapců) okamžitý proměnlivý počet (učebny na podlaží budou využívány podle počasí a dalších potřeb)  
2 učitelé (1 muž, 1 žena) okamžitý počet ..... úsek k dispozici jak pro žáky v novostavbě, tak pro žáky v historické budově

Otisk autorizačního razítka, podpis :

± 0,000 = 404,100 m.n.m. ( 1. NP )

MĚŘÍTKO:

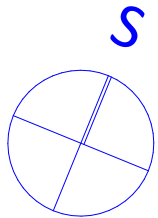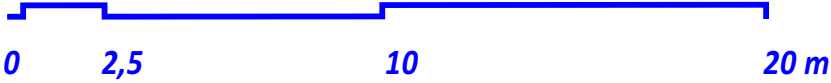

Název zakázky :  Sokolov, p.p.č. 386/1  <b>Novostavba budovy školy SŠZ Sokolov</b>  celkové řešení komplexu			Investor a objednatel :  Karlovarský kraj Závodní 353/88 360 06 Karlovy Vary  IČ: 708 911 68		Autor projektu a zhotovitel :   ING. VÁCLAV KOUBA PROJEKTOVÝ ATELIER Krále Jiřího 1151/31, 360 01 Karlovy Vary IČ: 100 455 11	
Kraj : Karlovarský Město : Sokolov Zakázkové číslo : 20 / 02 Druh dokumentace : architektonická studie Datum: září 2020			Projektant :  Ing. Václav Kouba - projektový atelier Krále Jiřího 1151/31 360 01 Karlovy Vary  IČ: 100 455 11 Zpracovatel části dokumentace : Ing. Václav Kouba		Autorizovaná osoba a odpovědný projektant :  Ing. Václav Kouba  Hlavní inženýr projektu : Ing. Miloš Trnka  Vypracoval : Ing. Václav Kouba	
Stavební objekt : SO 01, SO 02, SO 03, SO 04, SO 05, SO 06, SO 07, SO 08, SO 09, SO 10, SO 11, SO 12, SO 13 Část dokumentace : Celkové řešení stavby Název přílohy : Půdorys 4. NP novostavby			Měřítko : 1 : 200 Označení přílohy : C.7		Číslo paré : 1	