

LEGENDA PLOCH

<div></div>	KOMUNIKACE
<div></div>	ODBORNÝ VÝCVIK (ARANŽÉR)
<div></div>	PROVOZNÍ ZÁZEMÍ
<div></div>	ODBORNÝ VÝCVIK (KADEŘNÍK)
<div></div>	ODBORNÝ VÝCVIK (CUKRÁŘ A PEKAŘ)
<div></div>	TECHNICKÉ ZÁZEMÍ
<div></div>	TĚLESNÁ VÝCHOVA
<div></div>	TEORETICKÁ VÝUKA

LEGENDA MÍSTNOSTÍ

č.	NÁZEV MÍSTNOSTI	plocha (m2)
-2-01	KOMUNIKACE - VEDLEJŠÍ SCHODIŠTĚ	38,65
-2-02	KOMUNIKACE - HLAVNÍ SCHODIŠTĚ	42,60
-2-03	KOMUNIKACE - VÝTAHOVÁ PLOŠINA	5,06
-2-04	KOMUNIKACE - NÁKLADNÍ VÝTAH	6,26
-2-05	PROVOZNÍ ZÁZEMÍ - SPISOVNA	3,38
-2-06	TECHNICKÉ ZÁZEMÍ - ROZVODNA ELEKTROINSTALACE (SILNOPROUD, SLABOPROUD)	22,23
-2-07	TECHNICKÉ ZÁZEMÍ - VENTILAČNÍ DVOREK	18,31
-2-08	TĚLESNÁ VÝCHOVA - ŠATNA ŽÁKŮ	58,62
-2-09	TĚLESNÁ VÝCHOVA - UMÝVÁRNA ŽÁKŮ	12,07
-2-10	TĚLESNÁ VÝCHOVA - ZÁCHOD PRO OSOBY S OMEZENÍM (WC)	4,20
-2-11	TĚLESNÁ VÝCHOVA - ZÁCHODY ŽÁKŮ (PŘEDSÍŇ)	5,02
-2-12	TĚLESNÁ VÝCHOVA - ZÁCHODY ŽÁKŮ (PISOÁRY)	5,67
-2-13	TĚLESNÁ VÝCHOVA - ZÁCHODY ŽÁKŮ (WC)	1,17
-2-14	TĚLESNÁ VÝCHOVA - ZÁCHODY ŽÁKŮ (ÚKLIDOVÁ MÍSTNOST)	3,30
-2-15	TĚLESNÁ VÝCHOVA - TĚLOCVIČNA (KORIDOR)	9,12
		235,67 m ²

PŘEDPOKLÁDANÝ POČET OSOB V OBJEKTU NOVOSTAVBY BUDOVY ŠKOLY



- 3.PP - 2.PP**.....úsek TĚLESNÁ VÝCHOVA
30 žáků (jednopohlavní provoz)úsek k dispozici jak pro žáky v novostavbě, tak pro žáky v historické budově
učitelé tělocviku - zázemí v historické budově
- 1.PP - 1.NP**.....úsek ODBORNÝ VÝCVIK (obor CUKRÁŘ A PEKAŘ)
70 žáků (20 chlapců, 50 dívek) okamžitý počet úsek k dispozici pro žáky a učitele pouze v novostavbě (obě podlaží v rozsahu úseku odborného výcviku (obor cukrář a pekař) užívají jen tyto osoby)
5 učitelů (1 muž, 4 ženy), 2 asistentky pedagoga (2 ženy) okamžitý počet
1 recepční (1 osoba)..... trvalá služba ve vstupní hale (lze jako kumulovaná funkce - školník - školnice)
- 2.NP**.....úsek ODBORNÝ VÝCVIK (obor ARANŽÉR)
24 žáků (3 chlapci, 21 dívek) okamžitý počet úsek k dispozici pro žáky a učitele pouze v novostavbě (část podlaží v rozsahu úseku odborného výcviku (obor aranžér) užívají jen tyto osoby)
- 2.NP**.....úsek ODBORNÝ VÝCVIK (obor KADEŘNÍK)
17 žáků (5 chlapců, 12 dívek) okamžitý počet úsek k dispozici pro žáky a učitele pouze v novostavbě (část podlaží v rozsahu úseku odborného výcviku (obor kadeřník) užívají jen tyto osoby)
- 3.NP**.....úsek TEORETICKÁ VÝUKA
160 žáků (jednopohlavní provoz - 106 dívek, 54 chlapců) okamžitý počet úsek k dispozici pro žáky a učitele pouze v novostavbě (celé podlaží v rozsahu úseku teoretické výuky užívají jen tyto osoby)
13 učitelů (5 mužů, 8 žen) okamžitý počet
učitelé - částečně se zázemím v historické budově
- 4.NP**.....úsek TEORETICKÁ VÝUKA
68 žáků (jednopohlavní provoz - 45 dívek, 23 chlapců) okamžitý proměnlivý počet (učebny na podlaží budou využívány podle potřeby a dalších potřeb)
2 učitelé (1 muž, 1 žena) okamžitý počet úsek k dispozici jak pro žáky v novostavbě, tak pro žáky v historické budově

Otisk autorizačního razítka, podpis :

± 0,000 = 404,100 m.n.m. (1. NP)

± 0,000 = 404,100 m.n.m. (1. NP)

MĚŘÍTKO:

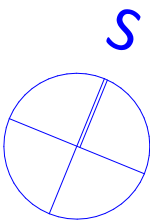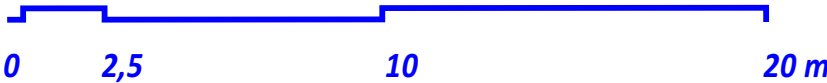

Název zakázky : Sokolov, p.p.č. 386/1 Novostavba budovy školy SŠZ Sokolov celkové řešení komplexu			Investor a objednatel : Karlovarský kraj Závodní 353/88 360 06 Karlovy Vary IČ: 708 911 68		Autor projektu a zhotovitel :  ING. VÁCLAV KOUBA PROJEKTOVÝ ATÉLIER Krále Jiřího 1151/31, 360 01 Karlovy Vary IČ: 100 455 11							
Kraj : Karlovarský			Město : Sokolov			Zakázkové číslo : 20 / 02			Projektant : Ing. Václav Kouba - projektový atelier Krále Jiřího 1151/31 360 01 Karlovy Vary IČ: 100 455 11		Autorizovaná osoba a odpovědný projektant : Ing. Václav Kouba Hlavní inženýr projektu : Ing. Miloš Trnka	
Druh dokumentace : architektonická studie			Datum: září 2020			Zpracovatel části dokumentace : Ing. Václav Kouba			Vypracoval : Ing. Václav Kouba			
Stavební objekt : SO 01, SO 02, SO 03, SO 04, SO 05, SO 06, SO 07, SO 08, SO 09, SO 10, SO 11, SO 12, SO 13						Měřítko : 1 : 200		Číslo paré : 1				
Část dokumentace : Celkové řešení stavby						Označení přílohy : C.3						
Název přílohy : Půdorys 2. PP novostavby												