

LEGENDA PLOCH

- KOMUNIKACE
- ODBORNÝ VÝCVIK (ARANŽÉR)
- PROVOZNÍ ZÁZEMÍ
- ODBORNÝ VÝCVIK (KADEŘNÍK)
- ODBORNÝ VÝCVIK (CUKRÁŘ A PEKAŘ)
- TECHNICKÉ ZÁZEMÍ
- TĚLESNÁ VÝCHOVA
- TEORETICKÁ VÝUKA

LEGENDA MÍSTNOSTÍ



| č. | NÁZEV MÍSTNOSTI | plocha (m2) |
|------|--|-------------|
| 1-00 | KOMUNIKACE - VSTUPNÍ ZÁVĚTRÍ | 28,47 |
| 1-01 | KOMUNIKACE - HALA HLAVNÍHO VSTUPU | 48,08 |
| 1-02 | KOMUNIKACE - HLAVNÍ ATRIOVÉ SCHODIŠTĚ | 74,35 |
| 1-03 | KOMUNIKACE - VEDLEJŠÍ SCHODIŠTĚ | 15,11 |
| 1-04 | KOMUNIKACE - HLAVNÍ SCHODIŠTĚ | 63,56 |
| 1-05 | KOMUNIKACE - RESPIRIUM | 89,95 |
| 1-06 | KOMUNIKACE - OSOBNÍ VÝTAH | 7,66 |
| 1-07 | KOMUNIKACE - VÝTAHOVÁ PLOŠINA | 5,06 |
| 1-08 | KOMUNIKACE - NÁKLADNÍ VÝTAH | 6,26 |
| 1-09 | KOMUNIKACE - KORIDOR VE STÁVAJÍCÍ BUDOVĚ | 40,74 |
| 1-10 | PROVOZNÍ ZÁZEMÍ - ŠATNA RECEPČNÍ | 6,44 |
| 1-11 | PROVOZNÍ ZÁZEMÍ - ZÁCHOD RECEPČNÍ (PŘEDSÍŇ) | 1,30 |
| 1-12 | PROVOZNÍ ZÁZEMÍ - ZÁCHOD RECEPČNÍ (WC) | 1,08 |
| 1-13 | ODBORNÝ VÝCVIK (CUKRÁŘ A PEKAŘ) - KABINET VYUČUJÍCÍCH | 39,68 |
| 1-14 | ODBORNÝ VÝCVIK (CUKRÁŘ A PEKAŘ) - HLAVNÍ SKLAD | 24,49 |
| 1-15 | ODBORNÝ VÝCVIK (CUKRÁŘ A PEKAŘ) - ROZTLUKÁNÍ VAJEC | 9,05 |
| 1-16 | ODBORNÝ VÝCVIK (CUKRÁŘ A PEKAŘ) - PŘÍRUČNÍ SKLAD | 13,18 |
| 1-17 | ODBORNÝ VÝCVIK (CUKRÁŘ A PEKAŘ) - SKLAD PŘEPRAVEK | 11,53 |
| 1-18 | ODBORNÝ VÝCVIK (CUKRÁŘ A PEKAŘ) - SKLAD OBALŮ | 11,45 |
| 1-19 | ODBORNÝ VÝCVIK (CUKRÁŘ A PEKAŘ) - MANIPULACE (RAMPA ZÁSOBOVÁNÍ) | 19,00 |
| 1-20 | ODBORNÝ VÝCVIK (CUKRÁŘ A PEKAŘ) - DENNÍ MÍSTNOST ŽÁKŮ | 25,77 |
| 1-21 | ODBORNÝ VÝCVIK (CUKRÁŘ A PEKAŘ) - HLAVNÍ KORIDOR | 87,66 |
| 1-22 | ODBORNÝ VÝCVIK (CUKRÁŘ A PEKAŘ) - DÍLNA (VÝUKOVÝ PROSTOR) | 100,94 |
| 1-23 | ODBORNÝ VÝCVIK (CUKRÁŘ A PEKAŘ) - UČEBNA (VÝUKOVÝ PROSTOR) | 52,30 |
| 1-24 | ODBORNÝ VÝCVIK (CUKRÁŘ A PEKAŘ) - DÍLNA (VÝUKOVÝ PROSTOR) | 113,96 |
| 1-25 | ODBORNÝ VÝCVIK (CUKRÁŘ A PEKAŘ) - SKLAD POLOTOVARŮ | 14,67 |
| 1-26 | ODBORNÝ VÝCVIK (CUKRÁŘ A PEKAŘ) - EXPEDICE VÝROBKŮ A PRODUKTŮ | 31,54 |
| 1-27 | ODBORNÝ VÝCVIK (CUKRÁŘ A PEKAŘ) - ZÁCHOD PRO OSOBY S OMEZENÍM (WC) | 4,05 |
| 1-28 | ODBORNÝ VÝCVIK (CUKRÁŘ A PEKAŘ) - CHLADÍCÍ BOX | 3,28 |
| 1-29 | ODBORNÝ VÝCVIK (CUKRÁŘ A PEKAŘ) - CHLADÍCÍ BOX | 3,28 |
| 1-30 | ODBORNÝ VÝCVIK (CUKRÁŘ A PEKAŘ) - PRODEJNA PRODUKTŮ A VÝROBKŮ | 29,17 |
| 1-31 | ODBORNÝ VÝCVIK (CUKRÁŘ A PEKAŘ) - ŠATNA UČITELŮ (ŽENY) | 10,18 |
| 1-32 | ODBORNÝ VÝCVIK (CUKRÁŘ A PEKAŘ) - UMÝVÁRNA UČITELŮ (ŽENY) | 3,96 |
| 1-33 | ODBORNÝ VÝCVIK (CUKRÁŘ A PEKAŘ) - ÚKLIDOVÁ MÍSTNOST | 1,62 |
| 1-34 | ODBORNÝ VÝCVIK (CUKRÁŘ A PEKAŘ) - ZÁCHOD UČITELŮ (PŘEDSÍŇ) | 1,96 |
| 1-35 | ODBORNÝ VÝCVIK (CUKRÁŘ A PEKAŘ) - ZÁCHOD UČITELŮ (WC) | 1,26 |
| 1-36 | ODBORNÝ VÝCVIK (CUKRÁŘ A PEKAŘ) - ÚKLIDOVÁ MÍSTNOST | 1,46 |
| 1-38 | ODBORNÝ VÝCVIK (CUKRÁŘ A PEKAŘ) - UMÝVÁRNA UČITELE (MUŽ) | 3,03 |
| 1-39 | ODBORNÝ VÝCVIK (CUKRÁŘ A PEKAŘ) - ŠATNA UČITELE (MUŽ) | 4,63 |

1 011,19 m²

Otisk autorizačního razítka, podpis :

± 0,000 = 404,100 m.n.m. (1. NP)

MĚŘÍTKO:

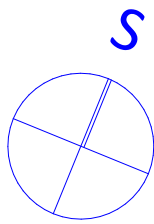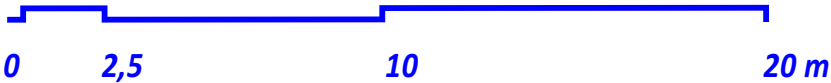

| | | | | | | |
|---|--|--|--|--|---|-------------------------------|
| Název zakázky : Sokolov, p.p.č. 386/1 Novostavba budovy školy SŠZ Sokolov celkové řešení komplexu | | | Investor a objednatel : Karlovarský kraj Závodní 353/88 360 06 Karlovy Vary IČ: 708 911 68 | | Autor projektu a zhotovitel :  ING. VÁCLAV KOUBA PROJEKTOVÝ ATELIER Krále Jiřího 1151/31, 360 01 Karlovy Vary IČ: 100 455 11 | |
| Kraj : Karlovarský | | | Město : Sokolov | | Zakázkové číslo : 20 / 02 | |
| Druh dokumentace : architektonická studie | | | Datum: září 2020 | | IČ: 100 455 11 | |
| | | | Zpracovatel části dokumentace : Ing. Václav Kouba | | Autorizovaná osoba a odpovědný projektant : Ing. Václav Kouba | |
| | | | | | Hlavní inženýr projektu : Ing. Miloš Trnka | |
| | | | | | Vyrpracoval : Ing. Václav Kouba | |
| Stavební objekt : Část dokumentace : | | | SO 01, SO 02, SO 03, SO 04, SO 05, SO 06, SO 07, SO 08, SO 09, SO 10, SO 11, SO 12, SO 13 Celkové řešení stavby | | | Měřítko : 1 : 200 |
| Název přílohy : | | | Půdorys 1.NP novostavby a fragmentu 2.PP historické budovy | | | Označení přílohy : C.1 |
| | | | | | | 1 |