



PŘEHLEDNÁ SITUACE STAVBY

M=1:25000

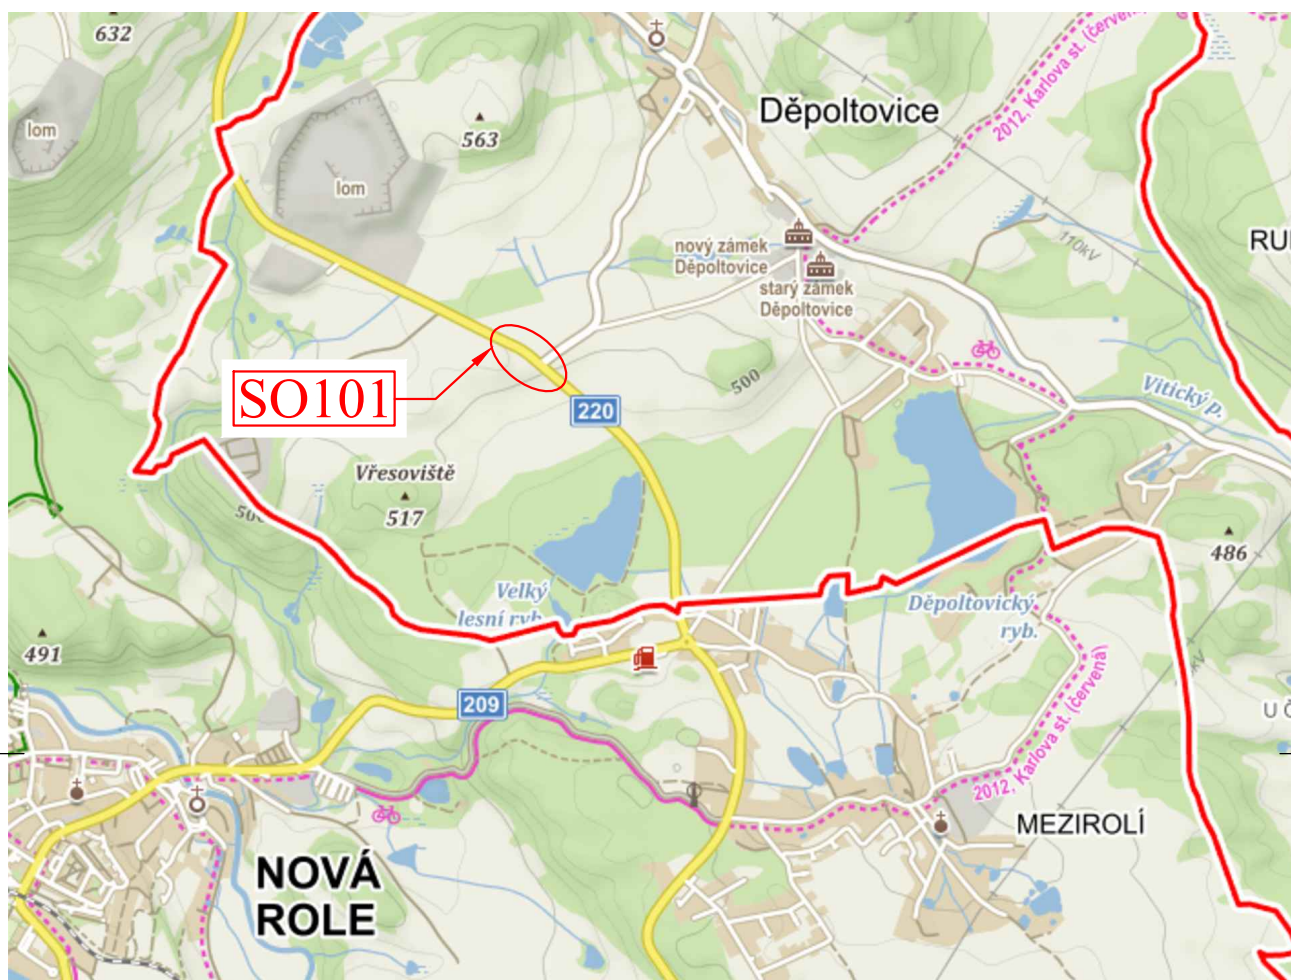

VÝŠKOVÝ SYSTÉM : Bpv
SOUŘADNICOVÝ SYSTÉM : S - JTSK

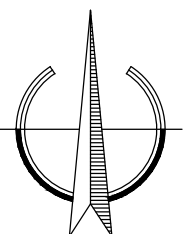

<div><div><div>ALGON</div><div>a.s.</div></div><div><div>DIVIZE GABIONOVÝCH A PROTIHLUKOVÝCH STAVEB</div><div>Joštova 1, 35002 Cheb Dopravní a inženýrské stavby</div></div></div>				
Projektant : Ing. Dominik ZÝKA		Zodp. projektant : Ing. Michael NOHEJL		Paré č. :
Vypracoval : Ing. Dominik ZÝKA		Kontroloval : Ing. Michael NOHEJL		
Stavebník : KSÚS Karlovarského kraje, Chebská 282, 356 01 Sokolov				
Akce : II/220 + III/220 4 Modernizace křižovatky Děpoltovice			Stupeň : DÚR/DSP PDPS	
Objekt : SO 101 – Komunikace			Datum : 02/2020	
Výkres : Přehledná situace stavby			Měřítko : 1:25000	
			Příloha č. : B.1	