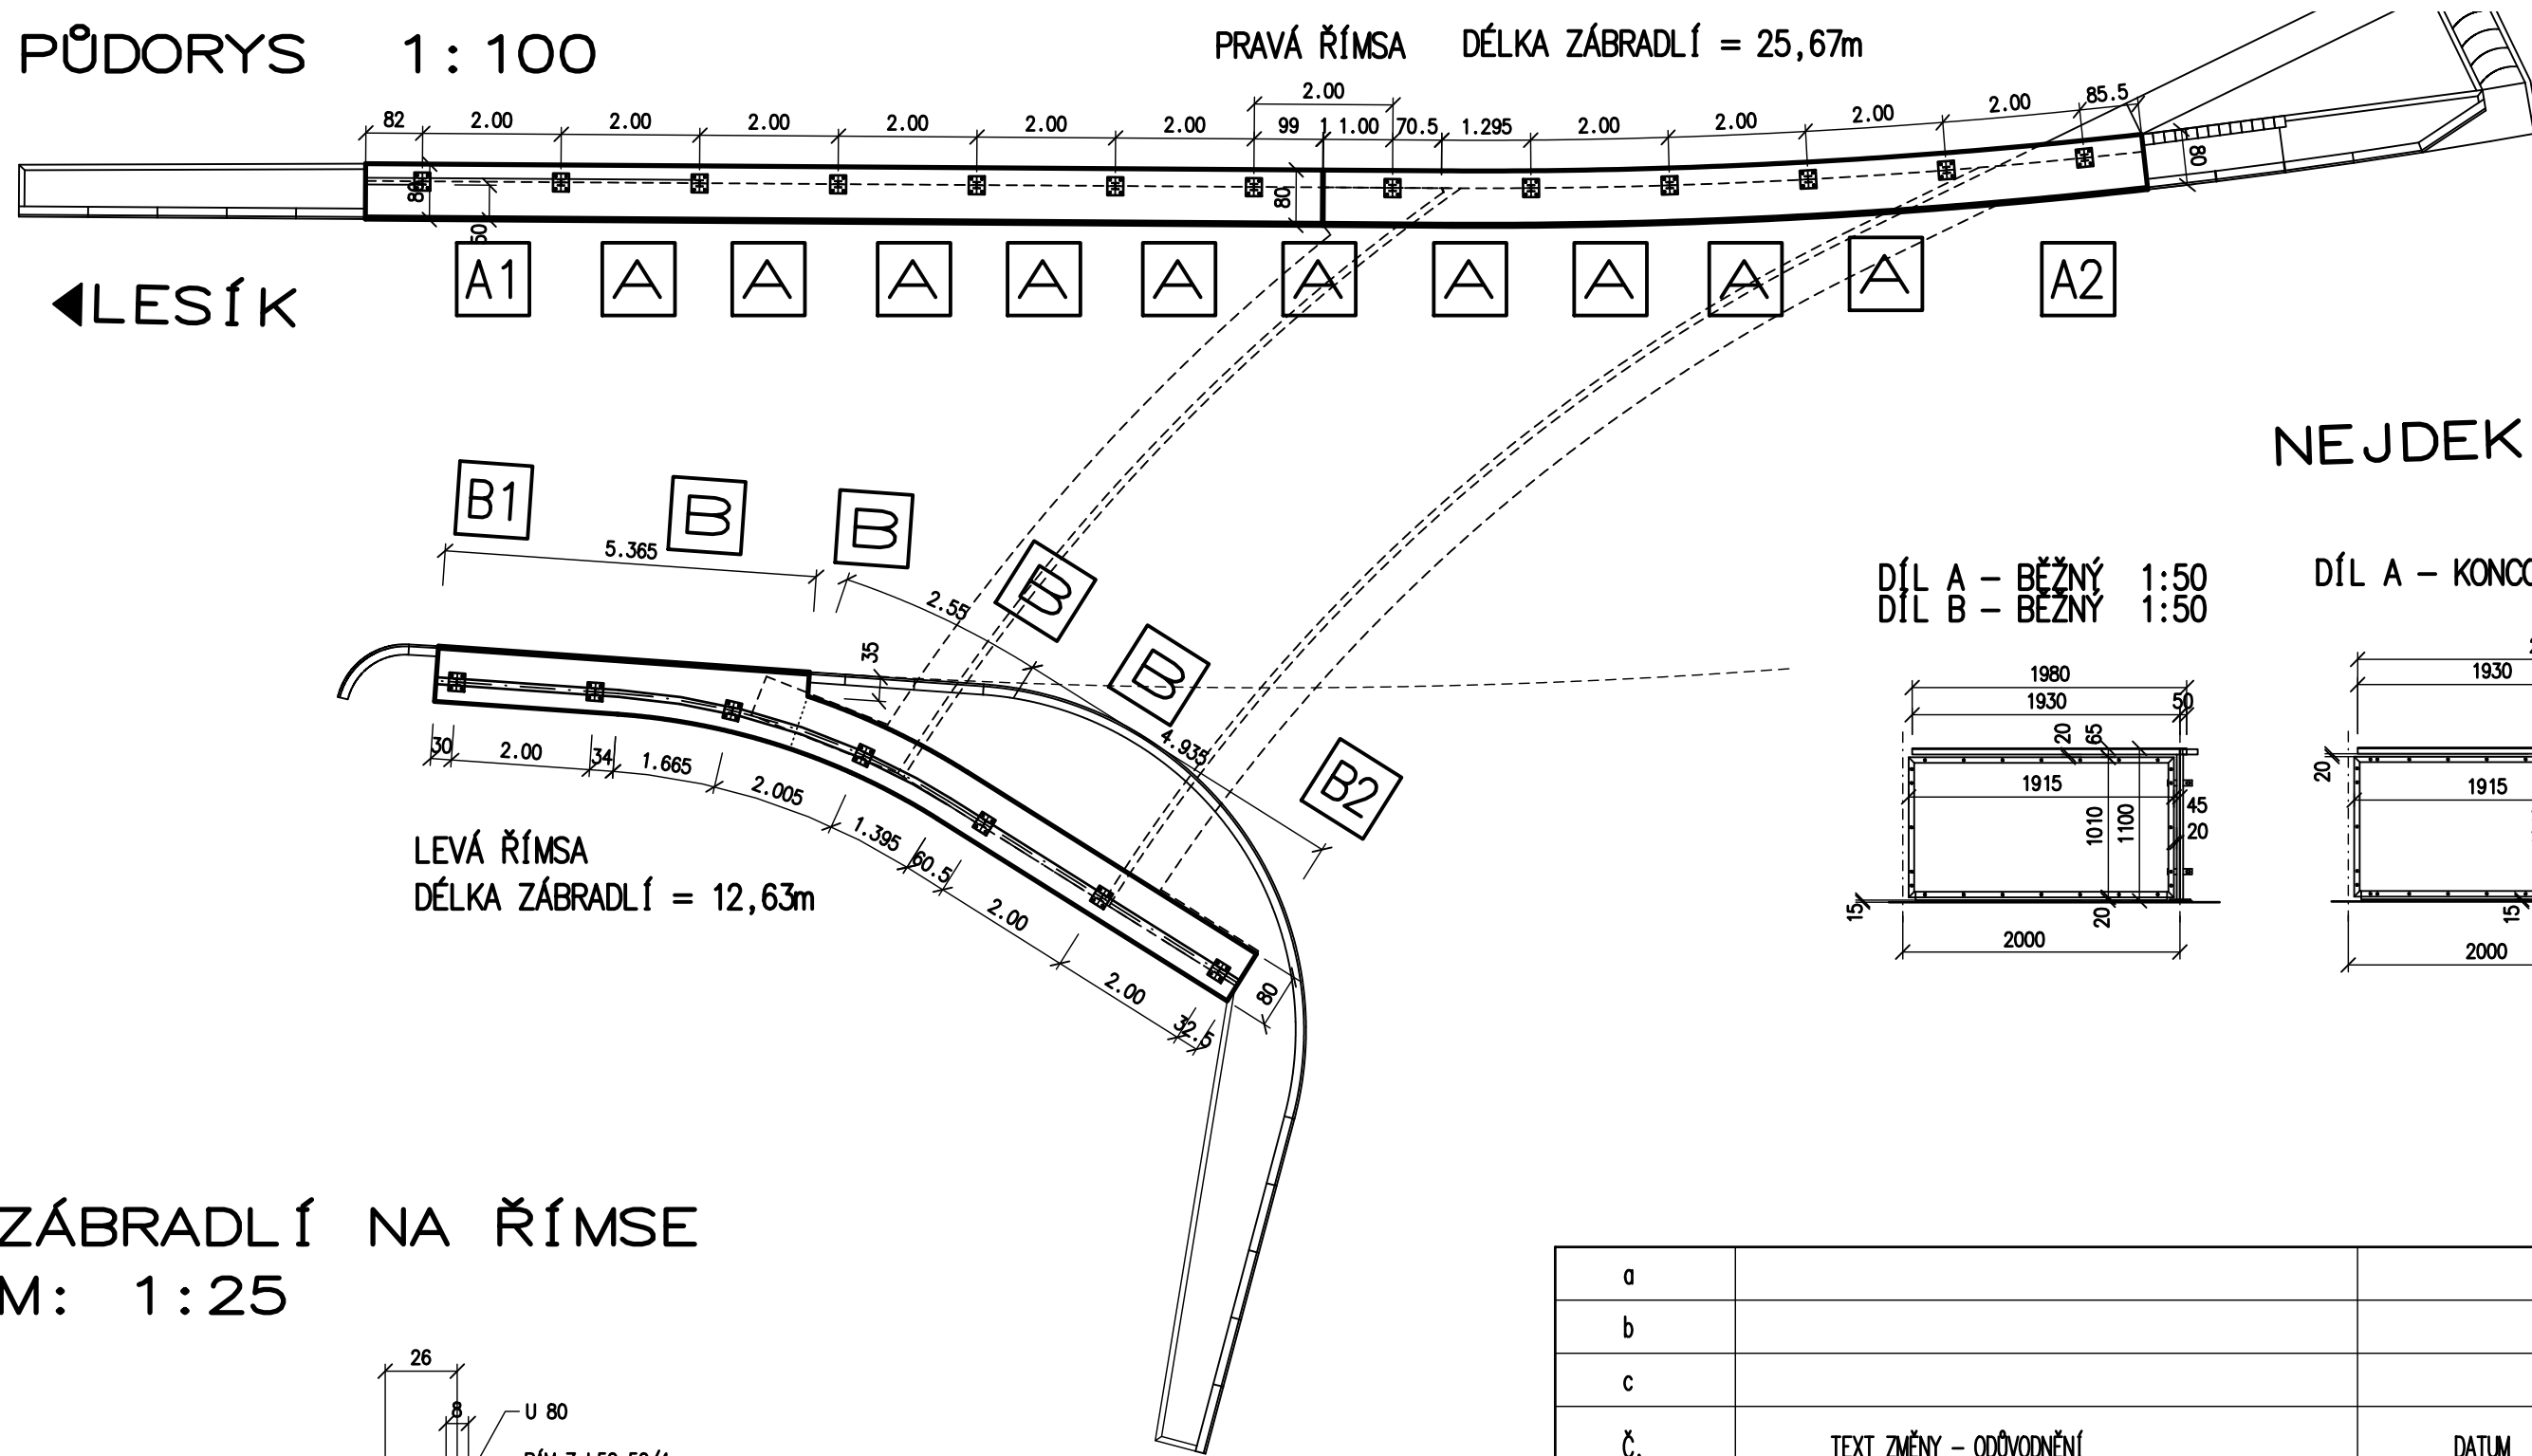
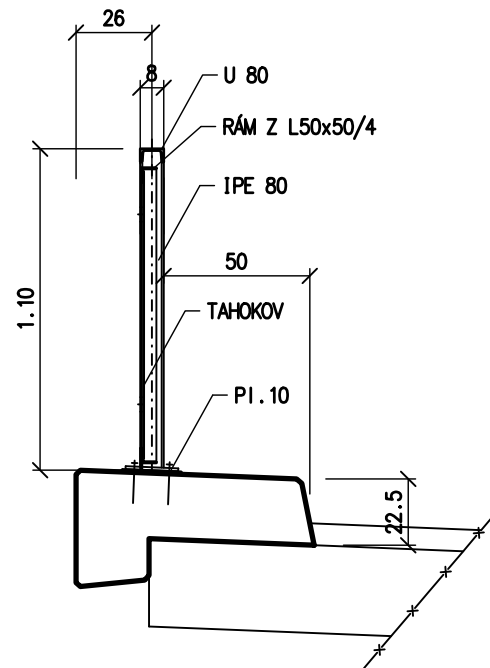


PŮDORYS 1 : 100

PRAVÁ ŘÍMSA DĚLKA ZÁBRADLÍ = 25,67m

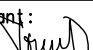

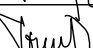
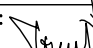


ZÁBRADLÍ NA ŘÍMSE
M: 1:25



a			
b			
c			
Č.	TEXT ZMĚNY – ODŮVODNĚNÍ	DATUM	PODPIS

Souřadnicový systém JTSK, Výškový systém Bpv

TOMAN engineering S.R.O. V Lučinách 22 360 06 KARLOVY VARY IČO: 05849071 DIČ.: CZ05849071 TEL: 724 308 244 E-MAIL: r.toman@atlas.cz	Zodpovědný projektant: Ing. Radek TOMAN 		Hlavní projektant: Ing. Radek TOMAN 		Stavebník: KSÚS KARLOVARSKÉHO KRAJE p.o. Chebská 282 Dolní Rychnov, 356 04	
	Projektant: Ing. Radek TOMAN 		Technická kontrola: Ing. Radek TOMAN 		Datum: 01/2020	
	Zakázka: Modernizace mostu ev.č. 210 47 2 Bernov Část: SO 201 – MODERNIZACE MOSTU Příloha: ZÁBRADLÍ				Úroveň: DSP+PDPS	
					Čís. zakázky: 003/2019	
					Měřítko: 1: 100/50/25	
				Čís. přílohy: C. 1.8		

Dokumentaci lze užívat ve smyslu příslušné smlouvy o dílo, kopírování a rozšiřování bez předchozího souhlasu je zakázáno