


OBJEKT I.A  
PŮDORYS ZÁKLADŮ

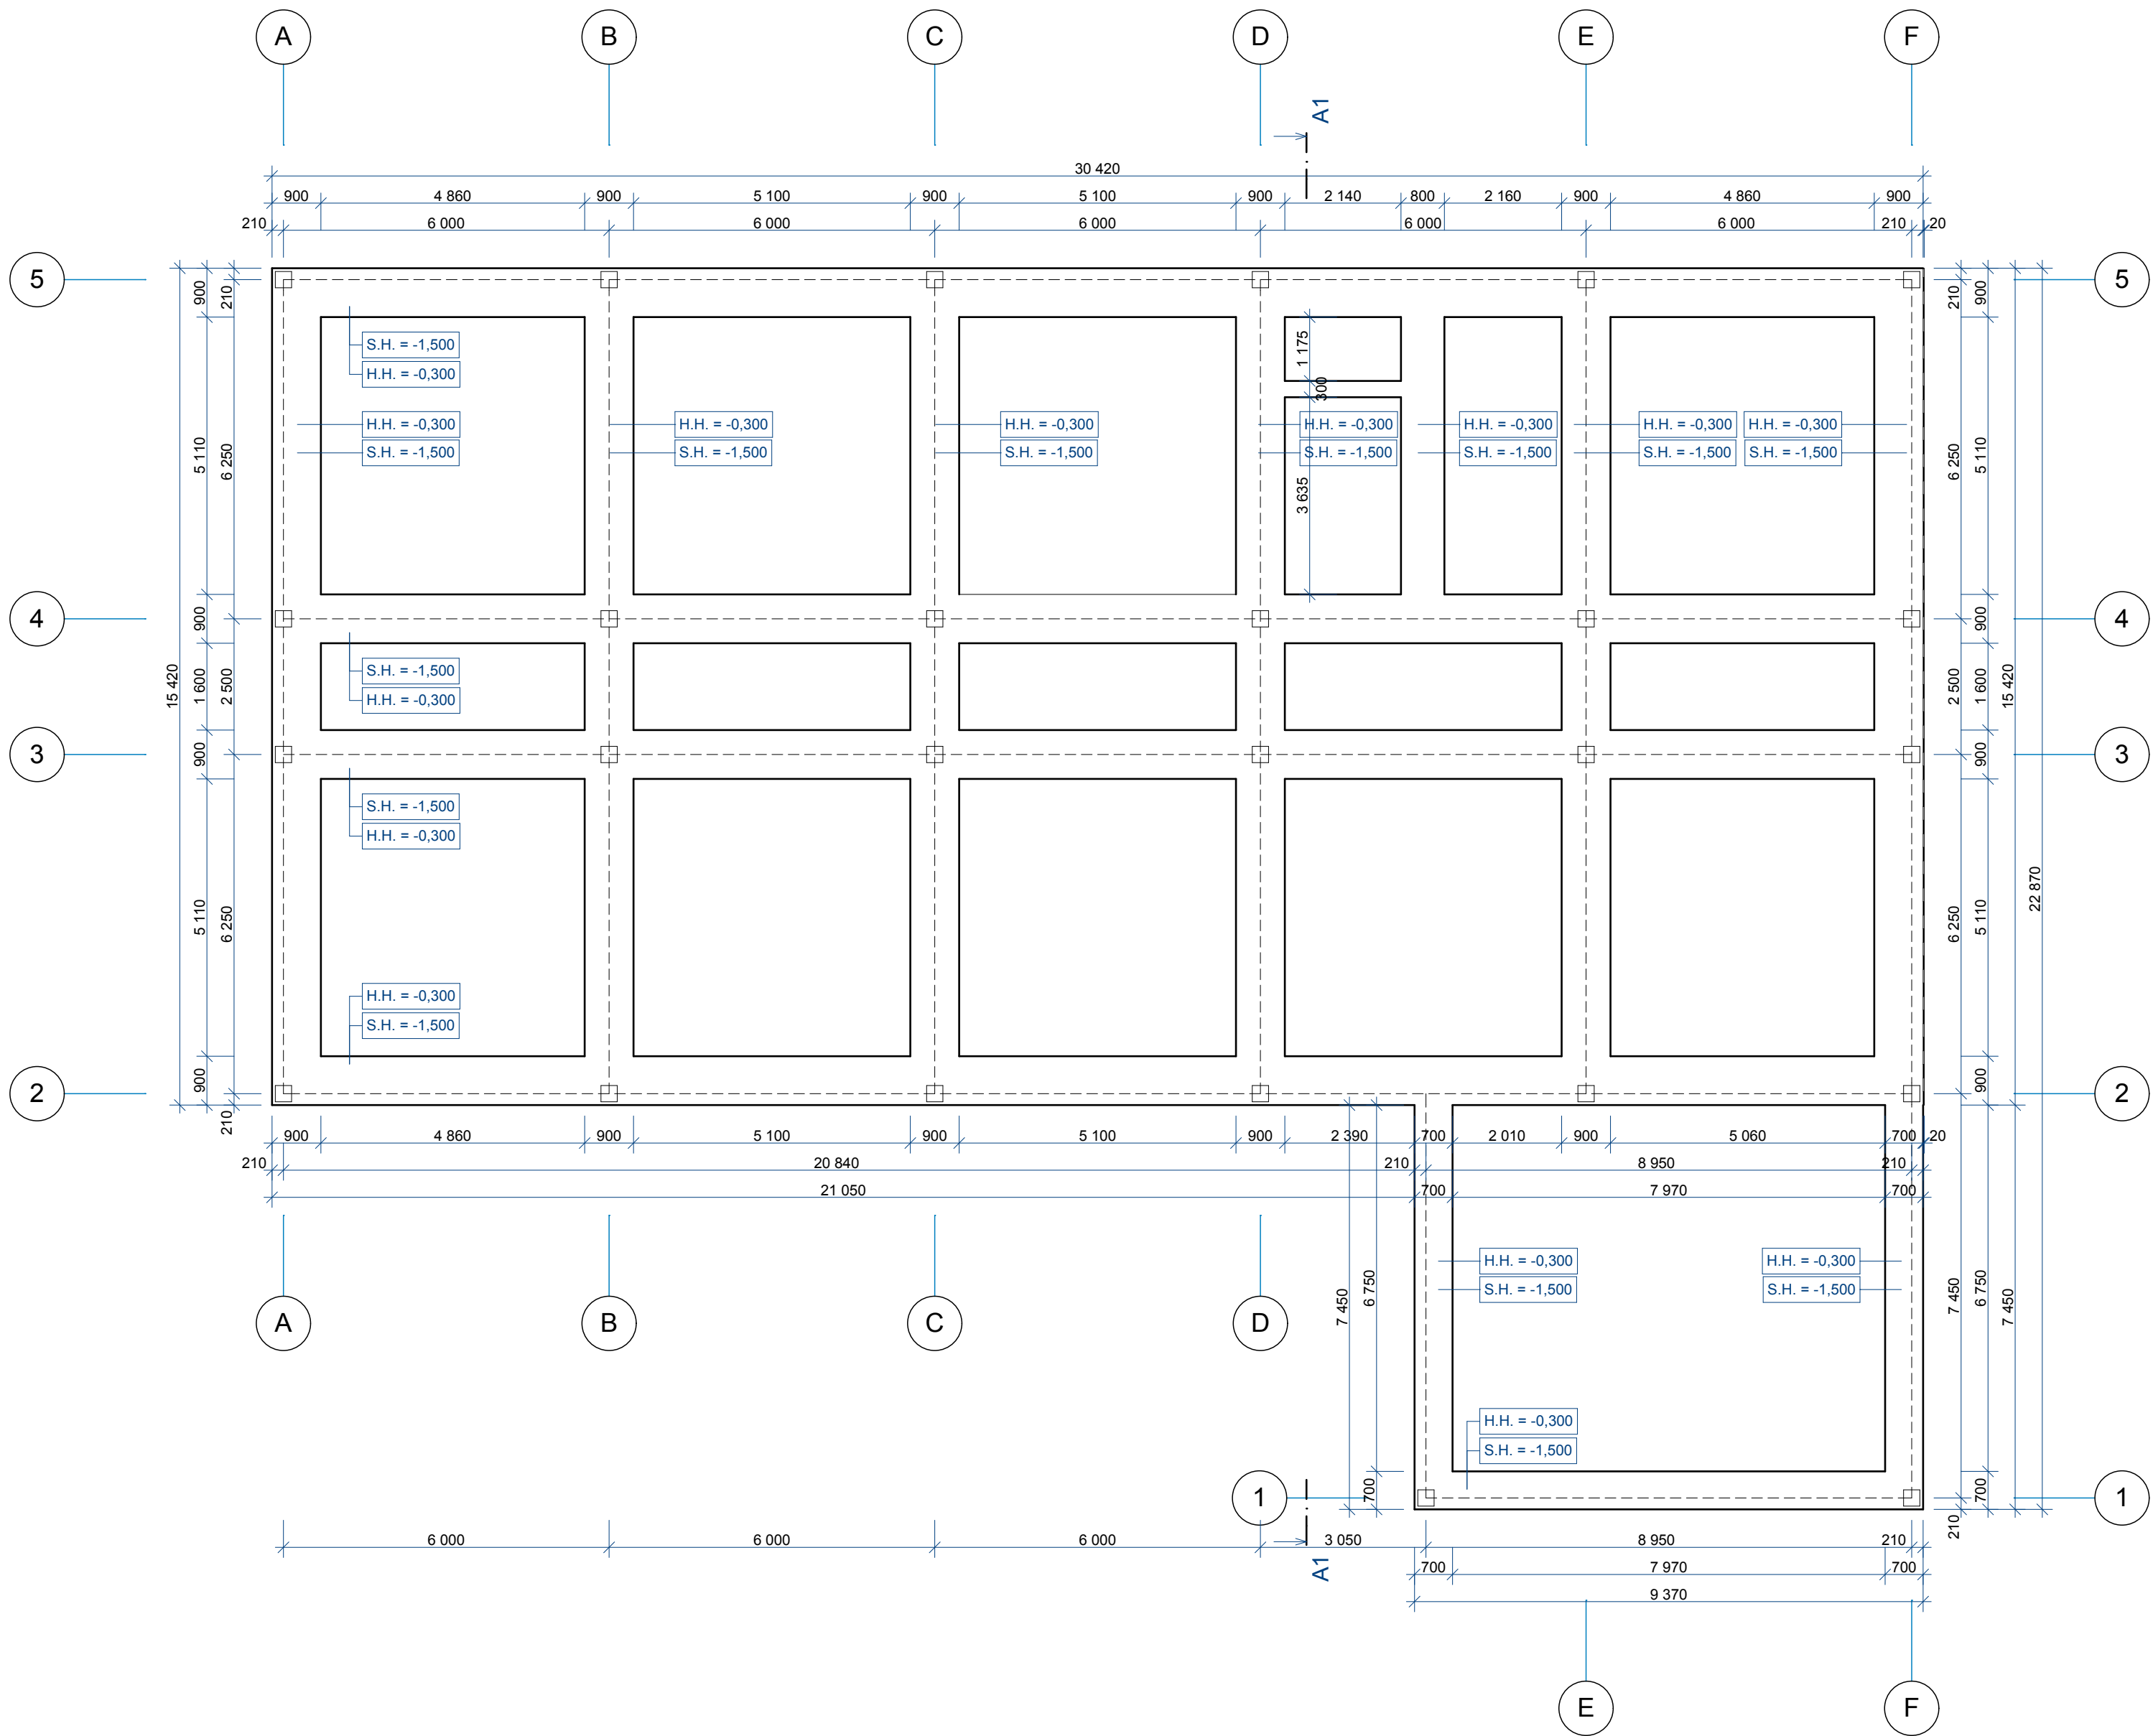

POZNÁMKY / NOTES:

**Informačně - vzdělávací středisko**  
Karlovarského kraje

Karlovy Vary - areál Dvory, Závodní ulice

STAVBA/PART OF BUILDING  
**S2 - INFORMAČNĚ-VZDĚLÁVACÍ středisko (IVS)**

INVESTOR / DEVELOPER  
KARLOVARSKÝ KRAJ  
Krajský úřad - Odbor regionálního rozvoje  
Závodní 35388, Karlovy Vary-Dvory

DODAVATEL / PROVIDER

|          |                     |              |
|----------|---------------------|--------------|
| REVISION | POPIS / DESCRIPTION | DATUM / DATE |
| R01      | ..                  | ..           |
| R02      |                     |              |
| R03      |                     |              |
| R04      |                     |              |
| R05      |                     |              |
| R06      |                     |              |
| R07      |                     |              |
| R08      |                     |              |
| R09      |                     |              |

SCHEMA / SCHEME

STAVBA S1 - VEDECKOTECHNICKÝ PARK

SO 104 SO 103 SO 102 SO 101

objekt IV objekt III objekt II objekt IA

STAVBA S2 - Informačně - vzdělávací středisko

**+0,700 = 386,200 (SO 101)**

SOÚR. SYSTÉM SÚTISK / GRID SYSTEM SÚTISK  
VÝŠKOVÝ SYSTÉM BÝV / VERTICAL SYSTEM BÝV

GENERÁLNÍ PROJEKTANT / EXECUTIVE ARCHITECT  
**HELIKA**  
OBREMAYER CORPORATE GROUP  
Helika a.s.  
Bělohorská 105,  
P.O. BOX 4, 199 21 Praha 9 - Letňany,  
Tel: +420 281 197 222 Fax: +420 281 297 200  
IČO: 60194294, DIČ: 009-60194294

HLAVNÍ INŽENÝR PROJEKTU / CHIEF ENGINEER  
Ing. Jiří Kovalík  
ARCHITEKT PROJEKTU / LOCAL ARCHITECT  
Ing. arch. Miroslav Míka  
HLAVNÍ STATIK PROJEKTU / STRUCTURAL ENGINEER  
Ing. Martin Šafařík

Číslo zakázky / Project ref. 01189 - 02

ZPRACOVATEL / SUBCONTRACTOR  
**MARKANT**  
Ing. arch. Miroslav Míka  
ATELIER MARKANT  
Palackého 303, Mariánské Lázně, 353 04  
tel.+fax: 353 002 883-4

Číslo zakázky / Project ref. 01189 - 02

OPROJEKTOVATEL / RESPONSIBLE DESIGNER  
Ing. arch. Miroslav Míka  
VYPRACOVAL / DRAWN BY  
Jan Schwertschall, DIS

KONTROLOVAL / CHECKED BY  
Ing. arch. Miroslav Míka

STUPEN / DESIGN STAGE  
**DOKUMENTACE PRO STAVEBNÍ POVOLENÍ**

ČÁST / SECTION  
**F1 POZEMNÍ STAVEBNÍ OBJEKTY**

SO, PS / BUILDING OBJECT  
**100 INFORMAČNĚ-VZDĚLÁVACÍ STEDISKO**

FUNKČNÍ ČÁST / PART OF BUILDING  
**F1.1**

PROFESNÍ DÍL / PROF. PART  
**10 ARCHITEKTONICKO-STAVEBNÍ ŘEŠENÍ**

DELENÍ / DIVISION  
...

ČLENĚNÍ / STRUCTURE  
...

NÁZEV VÝKRESU / DRAWING DESCRIPTION  
**Půdorys základů, úroveň +-0,000  
objekt IA (SO 101)**

|              |                   |                 |                |             |
|--------------|-------------------|-----------------|----------------|-------------|
| DATUM / DATE | REVIZE / REVISION | MĚŘÍTKO / SCALE | POČET / NUMBER | PARÉ / COPY |
| 09/2012      | 00                | 1 : 100         | 8              |             |

|                 |   |   |         |  |
|-----------------|---|---|---------|--|
| ČÍSLO DOKUMENTU |   |   |         |  |
| F1 100 F1.1 10  | - | - | 1002 00 |  |

|                |                          |                                 |                        |                   |                     |                          |                      |
|----------------|--------------------------|---------------------------------|------------------------|-------------------|---------------------|--------------------------|----------------------|
| ČÁST / SECTION | SO, PS / BUILDING OBJECT | FUNKČNÍ ČÁST / PART OF BUILDING | PROF. DÍL / PROF. PART | DELENÍ / DIVISION | ČLENĚNÍ / STRUCTURE | Č. VÝKRESU / DRAWING NO. | Č. REVIZE / REVISION |
|                |                          |                                 |                        |                   |                     |                          |                      |

NÁZEV SOUBORU / FILE NAME: 100\_ARS\_1002\_zaklady