


SITUACE ZOV

M 1 : 500

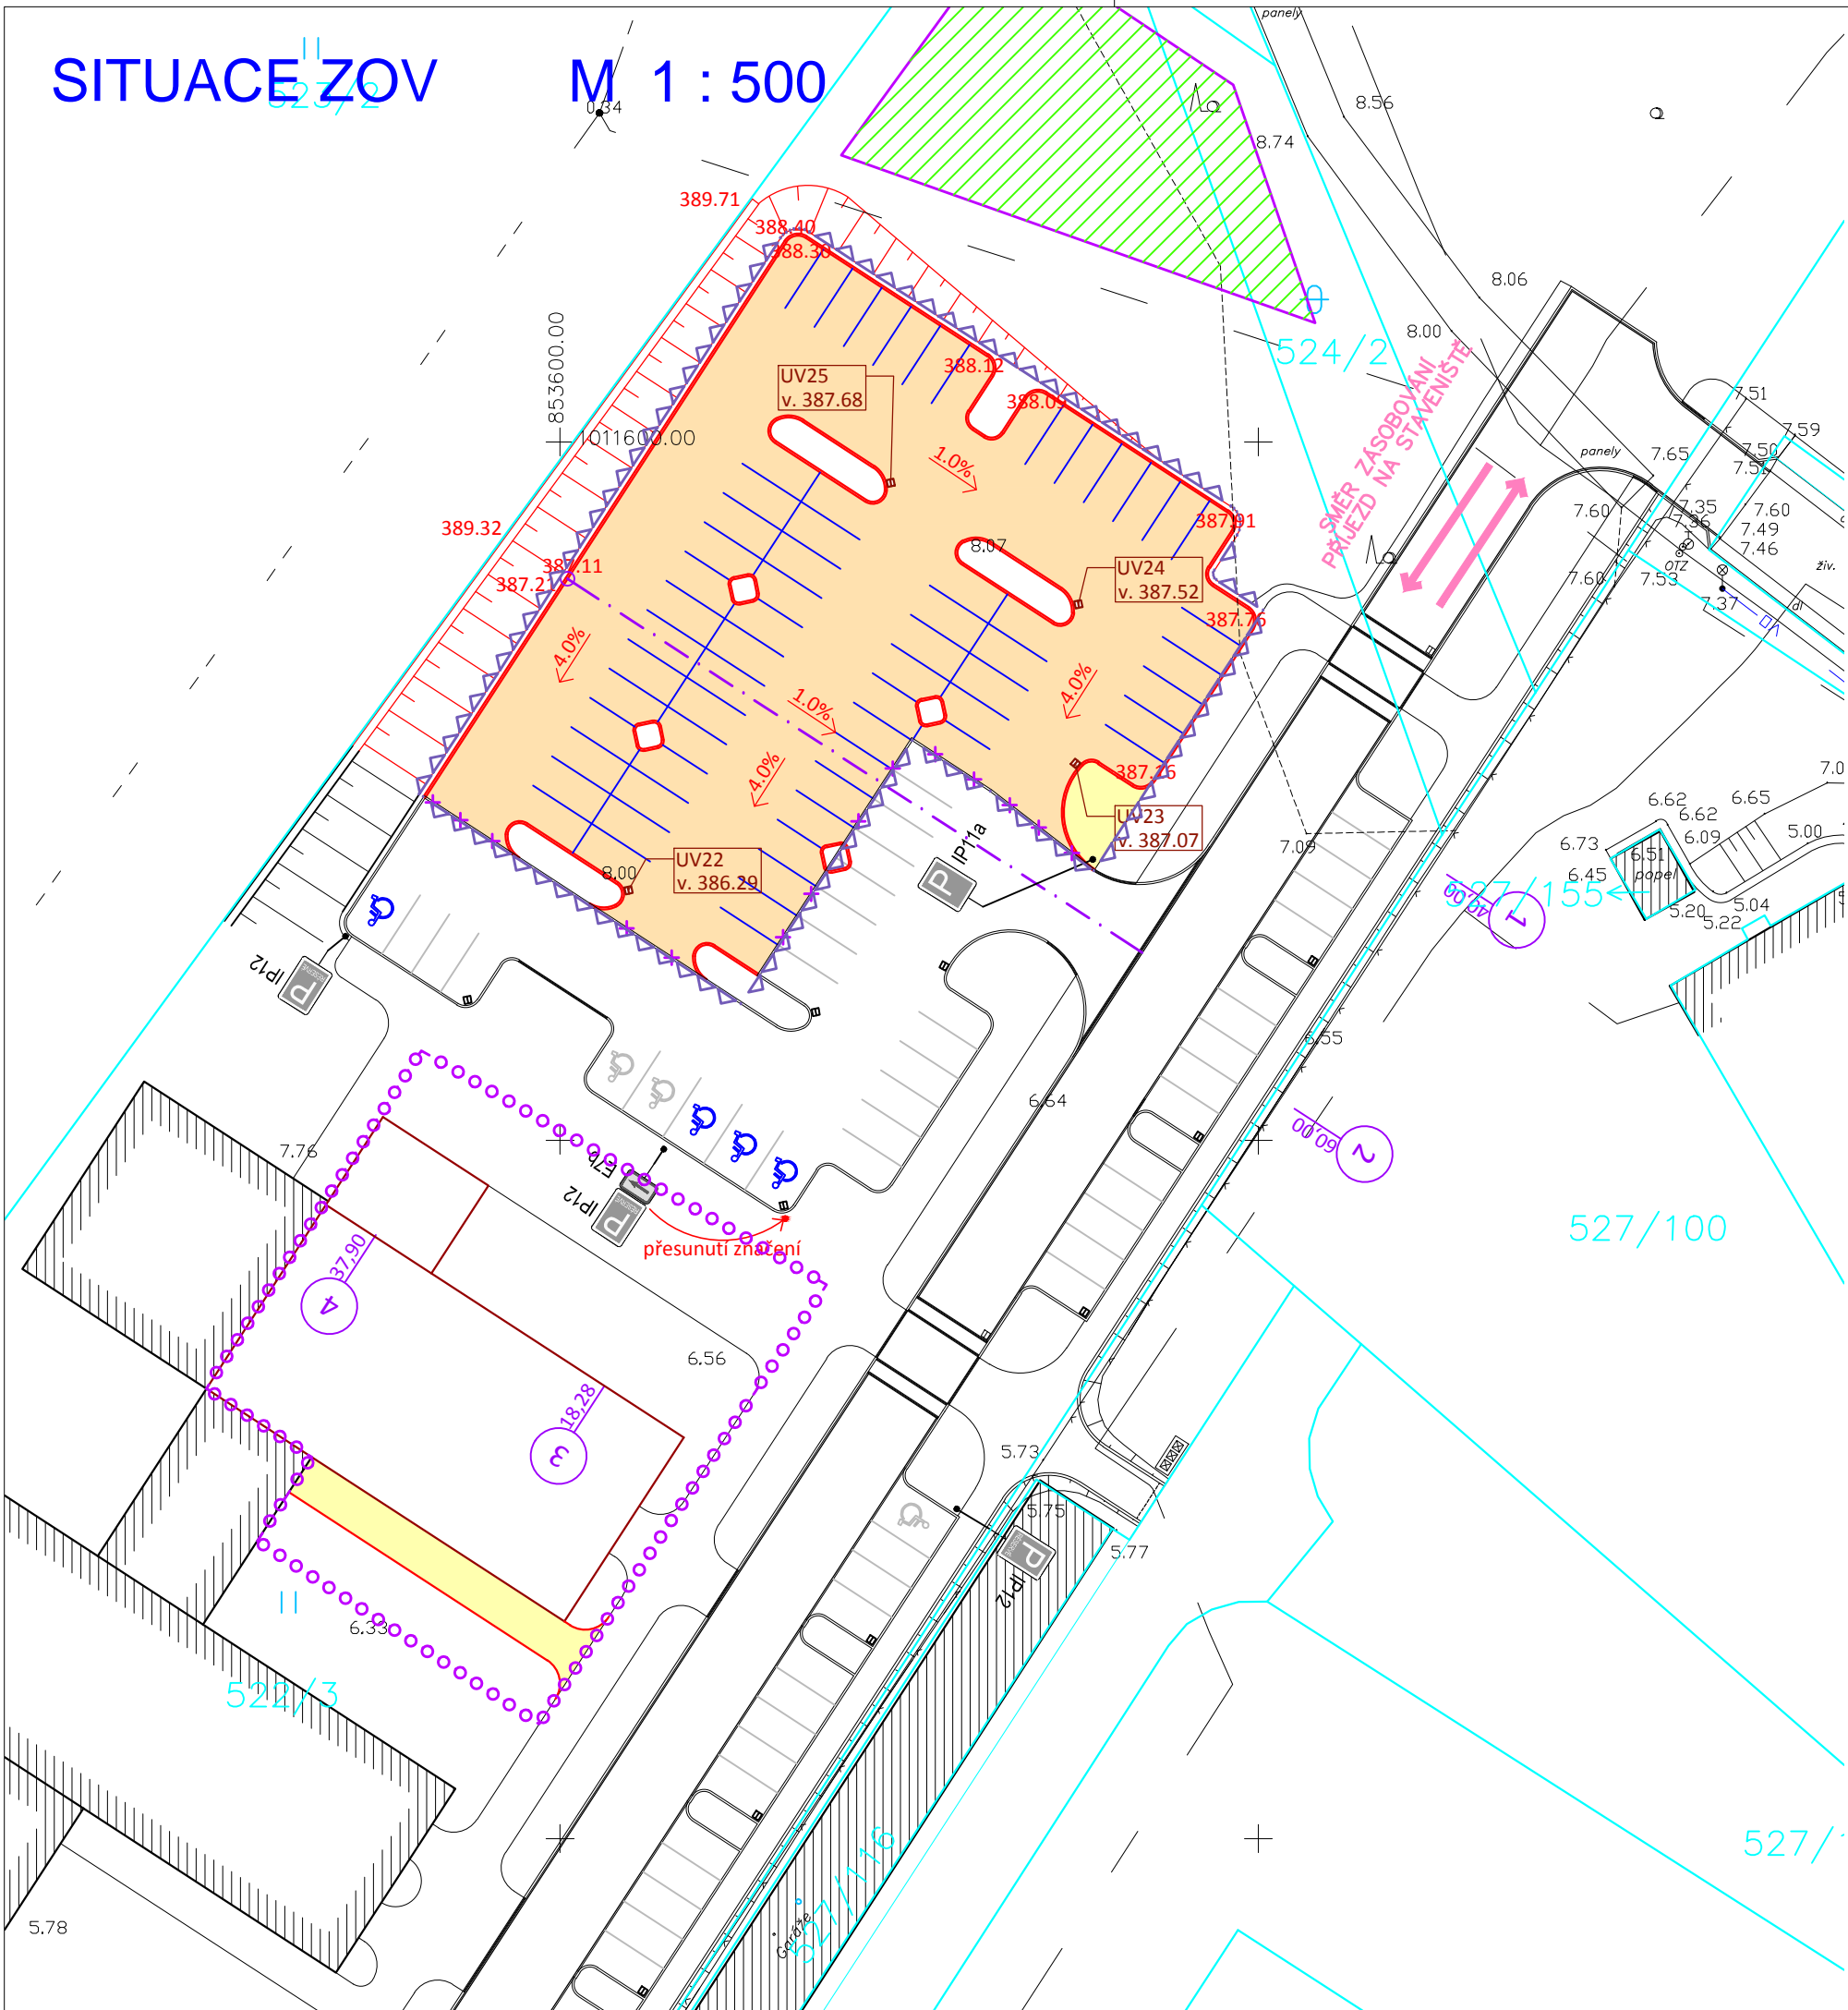

LEGENDA:


- obrubník silniční
- obrubník záhonový
- vodorovné dopravní značení
- uliční vpust
- vrstevnice stávajícího stavu po 0,2m
- dlažba - chodník
- dlažba - parkovací stání a sjezdy
- odstranění obrubníku

OBJEKTY ORGANIZACE VÝSTAVBY

- HRANICE ROZSAHU STAVENIŠTĚ
- HRANICE DOČASNÝCH ZÁBORŮ
- PLOCHY PRO DOČASNÉ SKLADOVÁNÍ MATERIÁLU A ZAŘÍZENÍ STAVENIŠTĚ


Zákres inženýrských sítí je pouze orientační, před započítím prací je třeba dotčená vedení vytyčit a postupovat dle pokynů jejich správců.

Poznámky:  
Stávající stav je zakreslen slabě černě.  
Světle modrou barvou jsou zakresleny katastrální hranice.  
Projektované řešení je zakresleno barevně.

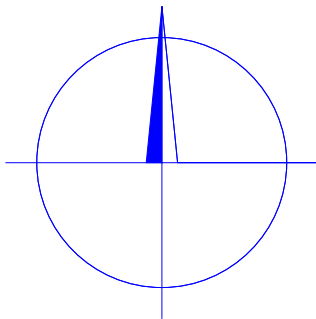

POZNÁMKY / NOTES:

REVISION	POPIS / DESCRIPTION	DATUM / DATE
R01		
R02		
R03		
R04		
R05		
R06		
R07		
R08		
R09		

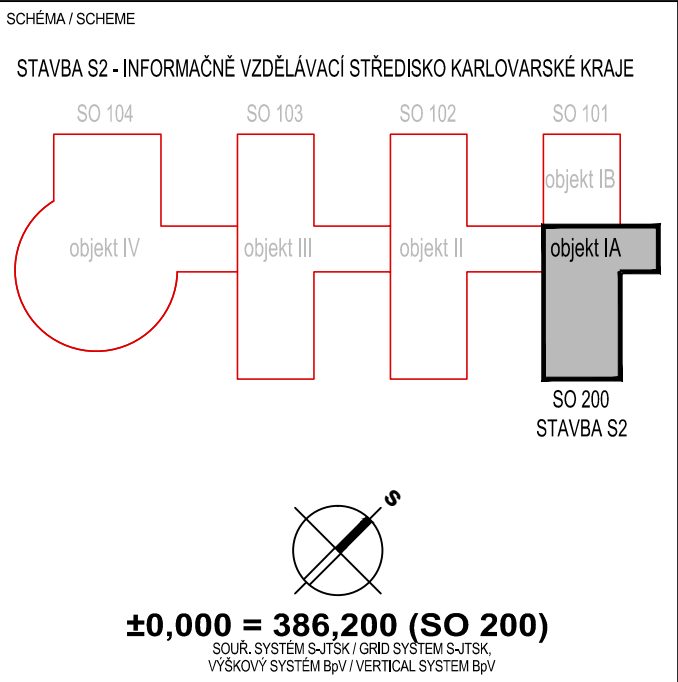

NÁZEV AKCE/BUILDING

Informačně vzdělávací středisko  
Karlovarského kraje

Karlovy Vary - areál Dvory, Závodní ulice

STAVBA/PART OF BUILDING

S2 - INFORMAČNĚ VZDĚLÁVACÍ STŘEDISKO KARLOVARSKÉHO KRAJE (IVS)

INVESTOR / DEVELOPER

KARLOVARSKÝ KRAJ  
Krajský úřad - Odbor regionálního rozvoje  
Závodní 353/88, Karlovy Vary-Dvory

DODAVATEL / PROVIDER

GENERÁLNÍ PROJEKTANT / EXECUTIVE ARCHITECT

HELIKA a.s.  
OBERMEYER CORPORATE GROUP  
Helikových 65,  
P.O. BOX 4, 199 21 Praha 9 - Letňany,  
Tel.: +420 281 097 222 Fax: +420 281 097 200  
IČO: 60194294, DIČ: 009-60194294

HLAVNÍ INŽENÝR PROJEKTU / CHIEF ENGINEER

Ing. Jiří Kovařík  
ARCHITEKT PROJEKTU / LOCAL ARCHITECT

Ing.arch. Miroslav Míka  
HLAVNÍ STATIK PROJEKTU / STRUCTURAL ENGINEER

Ing. Martin Šafařík  
ODPOVĚDNÝ PROJEKTANT / RESPONSIBLE DESIGNER

Ing. Jiří Kovařík  
VYPRACOVAL / DRAWN BY

Ing. Jiří Kovařík  
KONTROLOVAL / CHECKED BY

STUPEŇ / DESIGN STAGE

DOKUMENTACE PRO STAVEBNÍ POVOLENÍ

ČÁST / SECTION

E ZÁSADY ORGANIZACE VÝSTAVBY

SO, PS / BUILDING OBJECT

FUNKČNÍ ČÁST / PART OF BUILDING

PROFESNÍ DÍL / PROF. PART

DĚLENÍ / DIVISION

ČLENĚNÍ / STRUCTURE

NÁZEV VÝKRESU / DRAWING DESCRIPTION

Situace ZOV

DATUM / DATE	REVIZE / REVISION	MĚŘITKO / SCALE	POČET / NUMBER	PARÉ / COPY
10/2012	00	1:500	3	
ČÍSLO DOKUMENTU: E - - - - - 0002 00				
ČÁST / SECTION	SO, PS / OBJECT	FUNKČNÍ / PART OF B.	PROF. DÍL / P. PART	DĚLENÍ / DIVISION
ČLENĚNÍ / STRUCT.	Č. VÝKRESU / DRAWING NO.	Č. REVIZE / REVISION		
NÁZEV SOUBORU / FILE NAME: E_ZOV_0002_sit				