


OBJEKT I.A
PŮDORYS 2.NP

LEGENDA MATERIÁLŮ:

- OBVODOVÉ ZDIVO Z CIHEL POROTHERM AKU 30 P + D
ZATEPLENÉ KONTAKTNÍM SYSTÉMEM ROCKWOOL
PRONTROCK MAX E 140 mm
- VNITŘNÍ ZDIVO Z CIHEL POROTHERM 24 P + D
- SÁDKOKARTONOVÉ PŘÍČKY KNAUF (WHITE, RED GREEN)
- JEDNODUCHÉ PŘÍČKY, DVOJITÉ OPLÁŠTĚNÍ
- tl. 150 mm, IZOLACE 75 mm
- ŽELEZOBETONOVÉ SLOUPY - VIZ. STATICKÁ ČÁST TĚTO PD
- MONTOVANÉ PŘÍČKY - tl. 25 mm

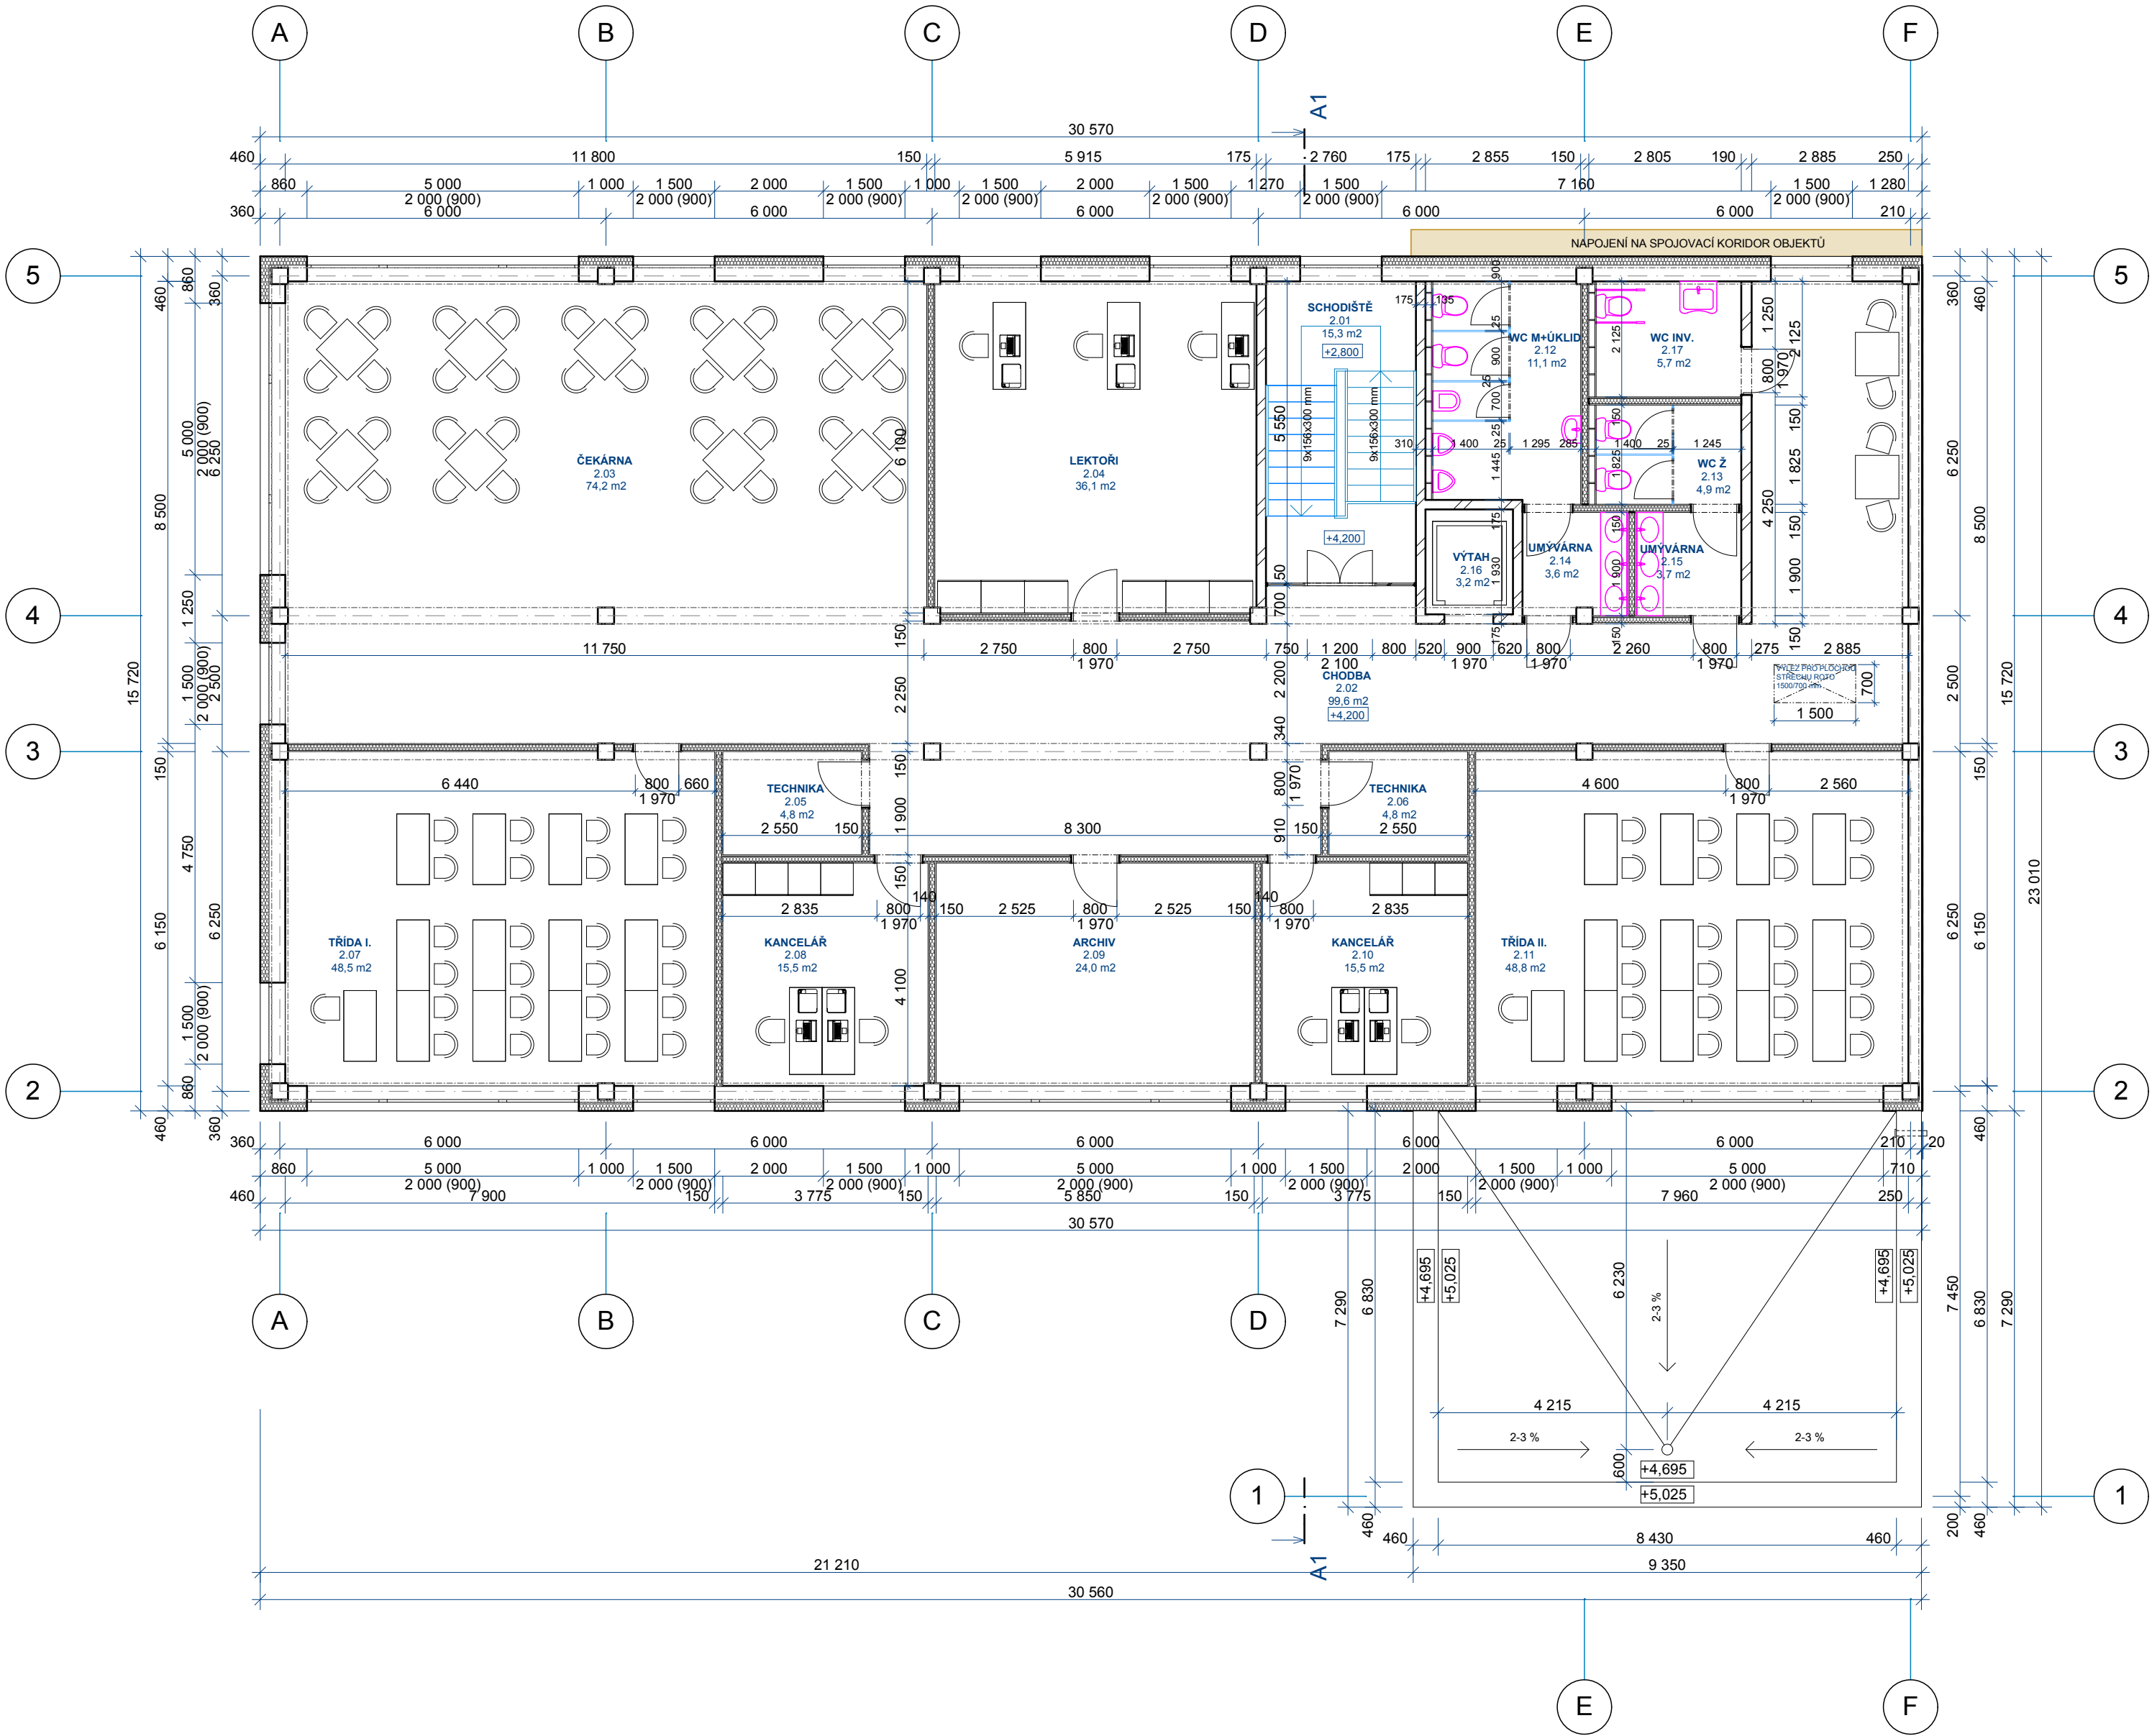

Tabulka místností 2.NP					
Č.	Název místnosti	Plocha (m2)	Podlahová krytina	Stěny	Poznámka
2.01	SCHODIŠTĚ	15,3	KERAMICKÁ DLAŽBA	ŠTUKOVÁ OMÍTKA	SOKL Z KER. DLAŽDIC
2.02	CHODBA	99,6	KERAMICKÁ DLAŽBA	ŠTUKOVÁ OMÍTKA	SOKL Z KER. DLAŽDIC
2.03	ČEKÁRNA	74,2	KERAMICKÁ DLAŽBA	ŠTUKOVÁ OMÍTKA	
2.04	LEKTORI	36,1	ANHYDRIT	ŠTUKOVÁ OMÍTKA	
2.05	TECHNIKA	4,8	DRÁTKOBETON SE VSYPEM	ŠTUKOVÁ OMÍTKA	
2.06	TECHNIKA	4,8	DRÁTKOBETON SE VSYPEM	ŠTUKOVÁ OMÍTKA	
2.07	TRÍDA I.	48,5	ANHYDRIT	ŠTUKOVÁ OMÍTKA	
2.08	KANCELÁŘ	15,5	ANHYDRIT	ŠTUKOVÁ OMÍTKA	
2.09	ARCHIV	24,0	ANHYDRIT	ŠTUKOVÁ OMÍTKA	
2.10	KANCELÁŘ	15,5	ANHYDRIT	ŠTUKOVÁ OMÍTKA	
2.11	TRÍDA II.	48,8	ANHYDRIT	ŠTUKOVÁ OMÍTKA	
2.12	WC M+ÚKLID	11,1	KERAMICKÁ DLAŽBA	KERAMICKÝ OBKLAD	V.O. = 2 000 mm
2.13	WC Ž	4,9	KERAMICKÁ DLAŽBA	KERAMICKÝ OBKLAD	V.O. = 2 000 mm
2.14	UMÝVÁRNA	3,6	KERAMICKÁ DLAŽBA	KERAMICKÝ OBKLAD	V.O. = 2 000 mm
2.15	UMÝVÁRNA	3,7	KERAMICKÁ DLAŽBA	KERAMICKÝ OBKLAD	V.O. = 2 000 mm
2.16	VÝTAH	3,2			
2.17	WC INV.	5,7	KERAMICKÁ DLAŽBA	KERAMICKÝ OBKLAD	V.O. = 2 000 mm
		419,3 m2			

POZNÁMKY / NOTES:

Informačně - vzdělávací středisko
Karlovského kraje

Karlovy Vary - areál Dvory, Závodní ulice

STAVBA PART OF BUILDING

S2 - INFORMAČNĚ-VZDĚLÁVACÍ středisko (IVS)

INVESTOR / DEVELOPER

KARLOVARSKÝ KRAJ
Krajský úřad - Odbor regionálního rozvoje
Závodní 35388, Karlovy Vary-Dvory

DODAVATEL / PROVIDER

HELIKA a.s.

OBMEYER CORPORATE GROUP

Ing. arch. Miroslav Mika
ATELIER MARKANT
Palackého 303, Mariánské Lázně, 353 04
tel. +fax. 353 002 883-4

Ing. Jiří Kovalík
ARCHITEKT PROJEKTU / LOCAL ARCHITECT

Ing. arch. Miroslav Mika
HLAVNÍ STATIK PROJEKTU / STRUCTURAL ENGINEER

Ing. Martin Šařfík
ODPOVĚDNÝ PROJEKTANT / RESPONSIBLE DESIGNER

Ing. arch. Miroslav Mika
VYPRACOVAL / DRAWN BY

Jan Schwetschall, D.S.
KONTROLOVAL / CHECKED BY

01189 - 02

01189 - 02

STUPĚN / DESIGN STAGE

DOKUMENTACE PRO STAVEBNÍ POVOLENÍ

OSTAČENÍ / CODE

DSP

100

INFORMAČNĚ-VZDĚLÁVACÍ STEDISKO

IVS

F1.1

...

...

10

ARCHITEKTONICKO-STAVEBNÍ ŘEŠENÍ

ARS

...

...

STAVBA S1 - VEDECKOTECHNICKÝ PARK

STAVBA S2 - Informačně - vzdělávací středisko

STAVBA S3 - ...

STAVBA S4 - ...

