


OBJEKT I.A.
PŮDORYS II.NP.

LEGENDA MATERIÁLŮ:

- OBVODOVÉ ZDIVO Z CIHEL POROTHERM AKU 30 P + D
ZATEPLENÉ KONTAKTNÍM SYSTÉMEM ROCKWOOL
PRONTROCK MAX E 140 mm
- VNITŘNÍ ZDIVO Z CIHEL POROTHERM 24 P + D
- SÁDROKARTONOVÉ PŘÍČKY KNAUF (WHITE, RED GREEN)
- JEDNODUCHÉ PŘÍČKY, DVOJITÉ OPLÁSTĚNÍ
- tl. 150 mm, IZOLACE 75 mm
- ŽELEZOBETONOVÉ SLOUPY - VIZ. STATICKÁ ČÁST TÉTO PD

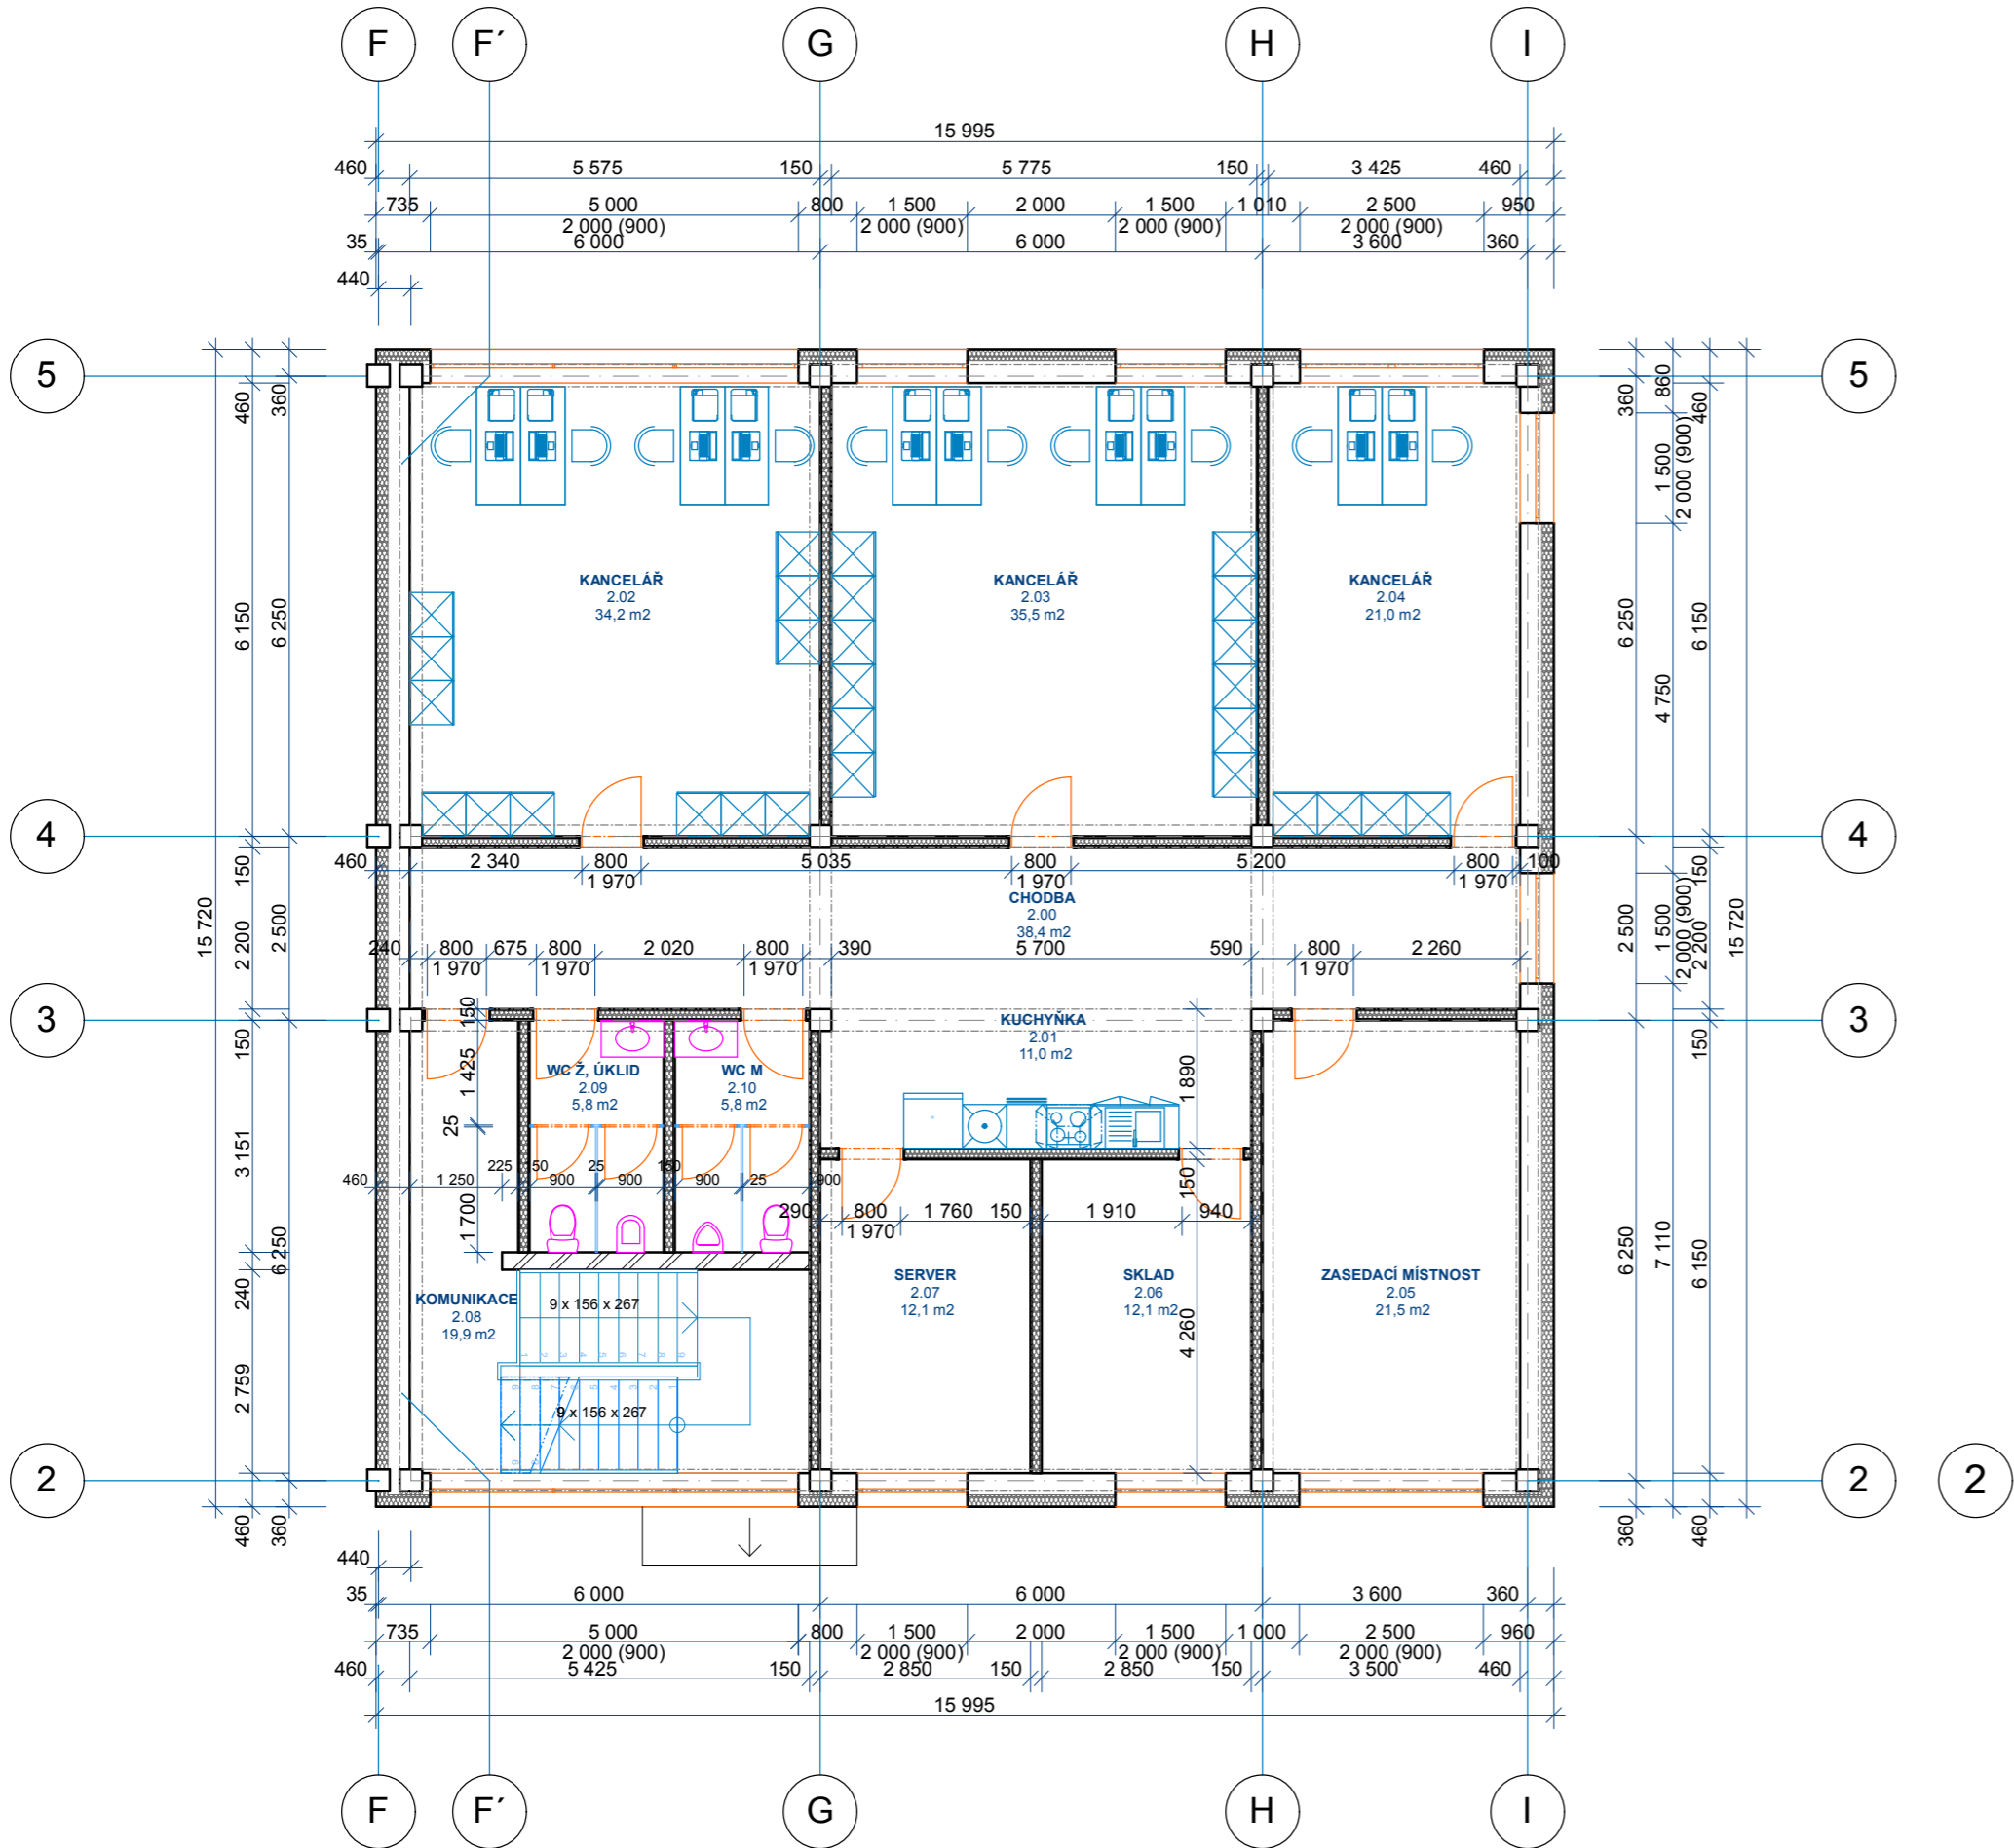

Tabulka místností 2.NP					
Č.	Název místnosti	Plocha (m2)	Podlahová krytina	Stěny	Poznámka
2.00	CHODBA	38,4	KERAMICKÁ DLAŽBA	ŠTUKOVÁ OMÍTKA	SOKL Z KER. DLAŽDIC
2.01	KUCHYŇKA	11,0	KERAMICKÁ DLAŽBA	ŠTUKOVÁ OMÍTKA	SOKL Z KER. DLAŽDIC
2.02	KANCELÁŘ	34,2	ANHYDRIT	ŠTUKOVÁ OMÍTKA	
2.03	KANCELÁŘ	35,5	ANHYDRIT	ŠTUKOVÁ OMÍTKA	
2.04	KANCELÁŘ	21,0	ANHYDRIT	ŠTUKOVÁ OMÍTKA	
2.05	ZASEDACÍ MÍSTNOST	21,5	ANHYDRIT	ŠTUKOVÁ OMÍTKA	
2.06	SKLAD	12,1	DRÁTKOBETON SE VSYPEM	ŠTUKOVÁ OMÍTKA	
2.07	SERVER	12,1	DRÁTKOBETON SE VSYPEM	ŠTUKOVÁ OMÍTKA	
2.08	KOMUNIKACE	19,9	KERAMICKÁ DLAŽBA	ŠTUKOVÁ OMÍTKA	SOKL Z KER. DLAŽDIC
2.09	WC Ž, ÚKLID	5,8	KERAMICKÁ DLAŽBA	KERAMICKÝ OBKLAD	V. O. = +2,000 mm
2.10	WC M	5,8	KERAMICKÁ DLAŽBA	KERAMICKÝ OBKLAD	V. O. = +2,000 mm
		217,3 m2			

POZNÁMKY / NOTES:

NÁZEV AKCE/BUILDING
**Vědeckotechnický park Karlovarského kraje
a Informačně – vzdělávací středisko
Karlovarského kraje**
Karlovy Vary - areál Dvory, Závodní ulice

STAVBA/PART OF BUILDING
S1 - VĚDECKOTECHNICKÝ PARK (VTP)

INVESTOR / DEVELOPER
KARLOVARSKÝ KRAJ
Krajský úřad - Odbor regionálního rozvoje
Závodní 353/88, Karlovy Vary-Dvory


DODAVATEL / PROVIDER

GENERÁLNÍ PROJEKTANT / EXECUTIVE ARCHITECT		HLAVNÍ INŽENÝR PROJEKTU / CHIEF ENGINEER	
<div><div>HELIKA</div><div>HELIKA s. s. Beranových 65 P.O. BOX 4, 199 21 Praha 9 - Letňany, Tel.: +420 281 097 222 Fax: +420 281 097 200 IČO: 60194294, DIČ: 009-60194294</div></div>		Ing. Jiří Kovarik ARCHITEKT PROJEKTU / LOCAL ARCHITECT	
<div><div>OBERMEYER CORPORATE GROUP</div><div>Ing. arch. Miroslav Míka Palačského 303 Mariánské Lázně, 353 04 tel. +fax.: 353 602 883-4</div></div>		Ing. arch. Miroslav Míka HLAVNÍ STATIK PROJEKTU / STRUCTURAL ENGINEER	
Číslo zakázky / Project ref. 01189 - 02 ZPRACOVATEL / SUBCONTRACTOR		Ing. Martin Šafařík ODPOVĚDNÝ PROJEKTANT / RESPONSIBLE DESIGNER	
Ing. arch. Miroslav Míka ATELIÉR MARKANT Palačského 303 Mariánské Lázně, 353 04 tel. +fax.: 353 602 883-4		Ing. arch. Miroslav Míka VYPRACOVAL / DRAWN BY	
Číslo zakázky / Project ref. ...		Jan Schwertschal, DiS. KONTROLOVAL / CHECKED BY	
Ing. arch. Miroslav Míka			

STUPEŇ / DESIGN STAGE		OZNAČENÍ / CODE
DOKUMENTACE PRO STAVEBNÍ POVOLENÍ		DSP
ČÁST / SECTION		
F1 DOKUMENTACE STAVBY - stavební objekty		
SO, PS / BUILDING OBJECT		VTP
100 VĚDECKOTECHNICKÝ PARK		
FUNKČNÍ ČÁST / PART OF BUILDING		
...		
PROFESNÍ DÍL / PROF. PART		KOD PROF./PROFF. CODE
10 ARCHITEKTONICKO-STAVEBNÍ ŘEŠENÍ		ARS
DĚLENÍ / DIVISION		
...		
ČLENĚNÍ / STRUCTURE		
...		

NÁZEV VÝKRESU / DRAWING DESCRIPTION
**Půdorys 2NP, úroveň +5,700
objekt IA (SO 101)**

DATUM / DATE	REVIZE / REVISION	MĚŘITKO / SCALE	POČET / NUMBER A4	PÁRE / COPY
07/2012	00	1 : 100	4	
ČÍSLO DOKUMENTU:				
F1	100	-	10	- - 0201 00
ČÁST / SECTION	SO, PS / OBJECT	FUNKČNÍ / PART OF B.	PROF. DÍL / P. PART	DĚLENÍ / DIVISION
NÁZEV SOUBORU / FILE NAME:				
100_ARS_0201_2np101				

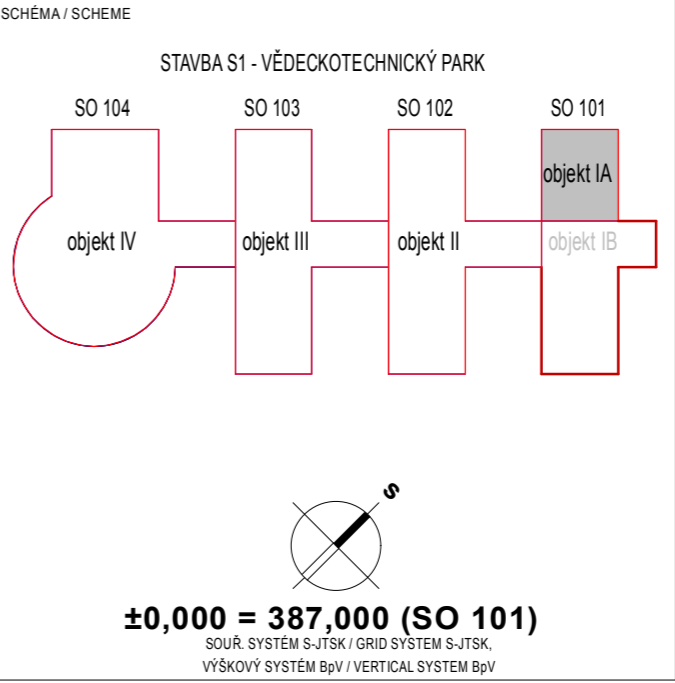

±0,000 = 387,000 (SO 101)

