
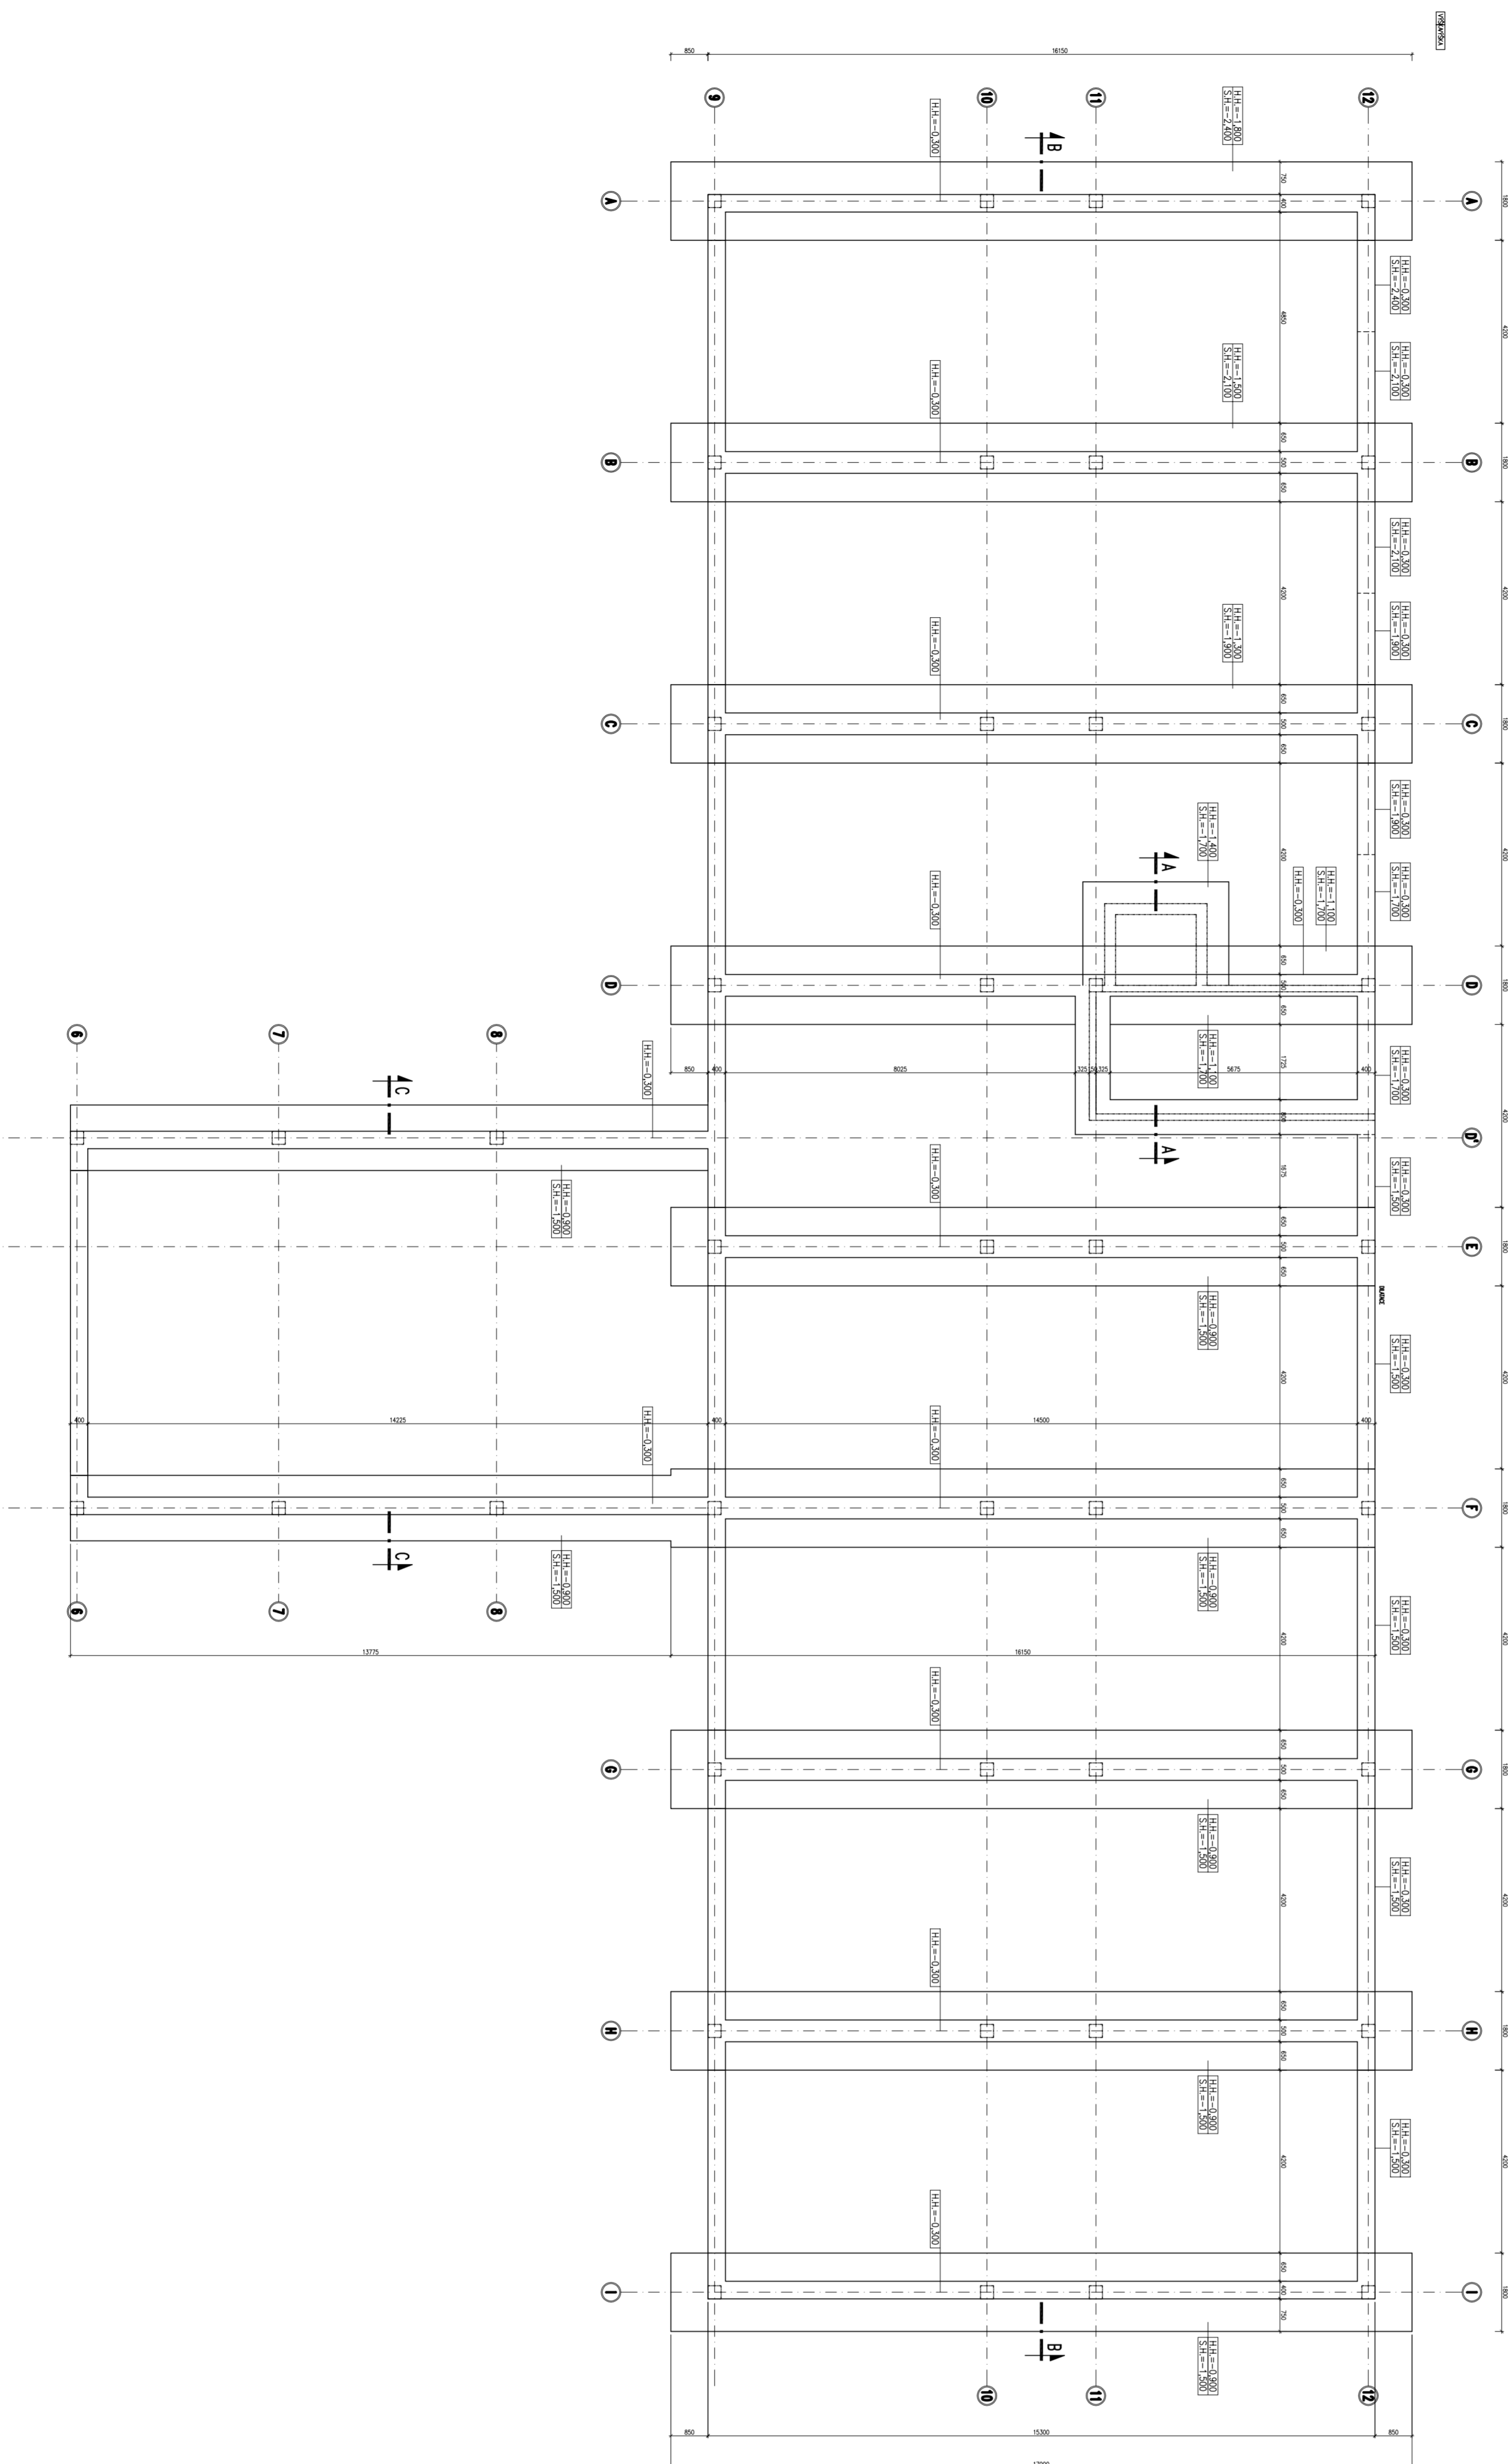
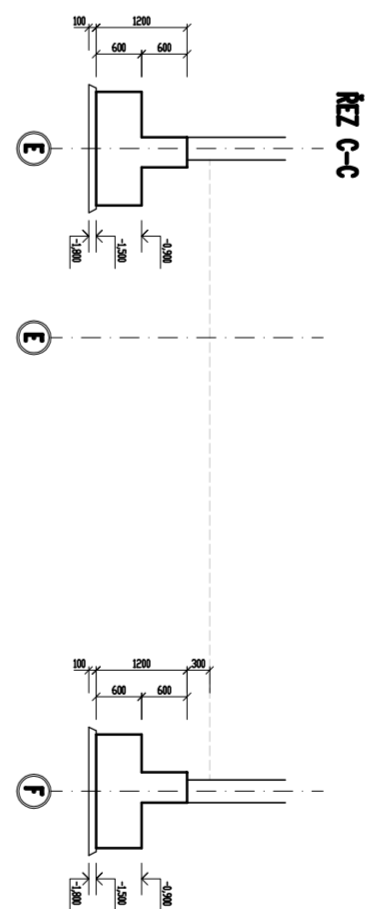
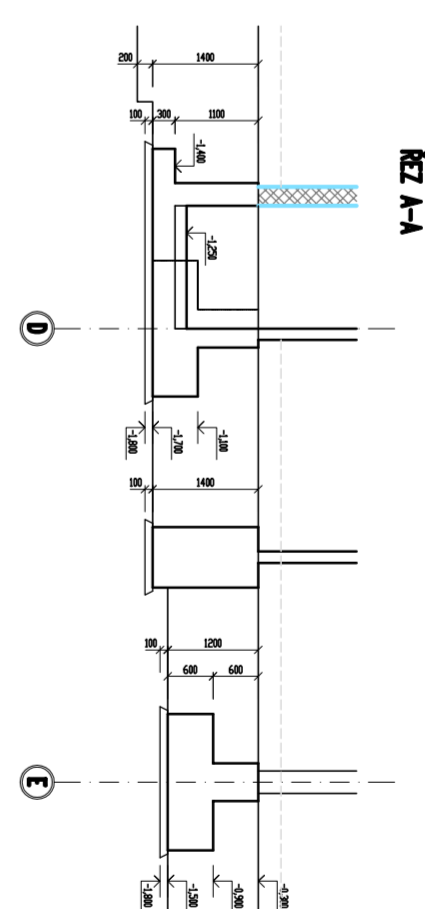


SO 103 OBJEKT II
PÚDORYS ZÁKLADŮ
-2,500=383,000

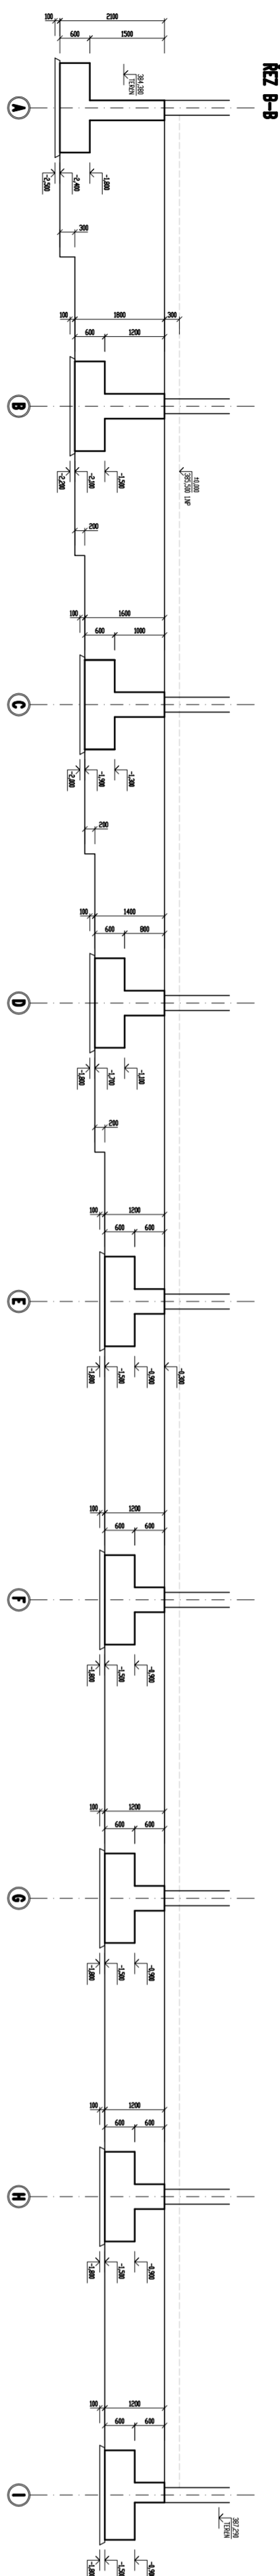

měřítko 1:100

POZNÁMKY / NOTES

**Vědeckotechnický park Karlovarského kraje
a Informačné – vzdělávací středisko
Karlovarského kraje
Karlovy Vary - areál Dvory, Závodní ulice**

Karlový Vary - areal Dvory, Zavadní ulice

S1 - VEDECKOTECHNICKY PARK (VTP)

INVESTOR / DEVELOPER

Zaodni 353/88, Karlov Vary-Dvory

DOCUMENT / PROVIDED

GENERAL/PROJECTANT / EXECUTIVE ARCHITECT	HLAWI INTERIOR PROJECTS/CHIEF ENGINEER
--	--

OBBERMEYER CORPORATE GROUP

Benarovich 65,
P.O. BOX 4, 199 21 Praha 9 - Letňany.

0510
ICD: 60194294, DDC: 00960194294

ZPRADUALTEL / S. BOON PACTOR

DOPLETŮ ZPRACOVATELE

NÁZEV, ADRESA, LOGO

--	--

Chips analysis / Project file.

DOCUMENTARY PRO STATE

CAST / SECTION

F1	DOKUMENTACE ST
----	----------------

100. YÉDECKOTECHNIO
SU, PS / BUILDING: URBELI

FUNCTION CAST / PART OF BUILDING

1	1	1	1
2	2	2	2
3	3	3	3
100	100	100	100

PROFESI DL / PROF. PART
10 ARHITEKTONICKO

DELENT/DI/MSION

--

CLIENT / STRUCTURE

MAZEV VIKTOR SJ / DRAWING DESCRIPTION	
---------------------------------------	--

Bindorve zázka

14/11/2004

objekt II (SO I

DATE/TIME / DATE	REMARKS / REMARKS	MEASUREMENT
------------------	-------------------	-------------

07/2012	00
---------	----

ČÍSLO DOKUMENTU:

F1 103 - 10 -

CAST / direction	SO, PS / direction	FUNKH / direction	PROF. CH / direction	DÉLÉGÉ direction
---------------------	-----------------------	----------------------	-------------------------	---------------------

NAME: _____	DATE: _____	TIME: _____	SCORE: _____
-------------	-------------	-------------	--------------

NAME: _____
