



OBJEKT I.A.
PŮDORYS STŘECHY

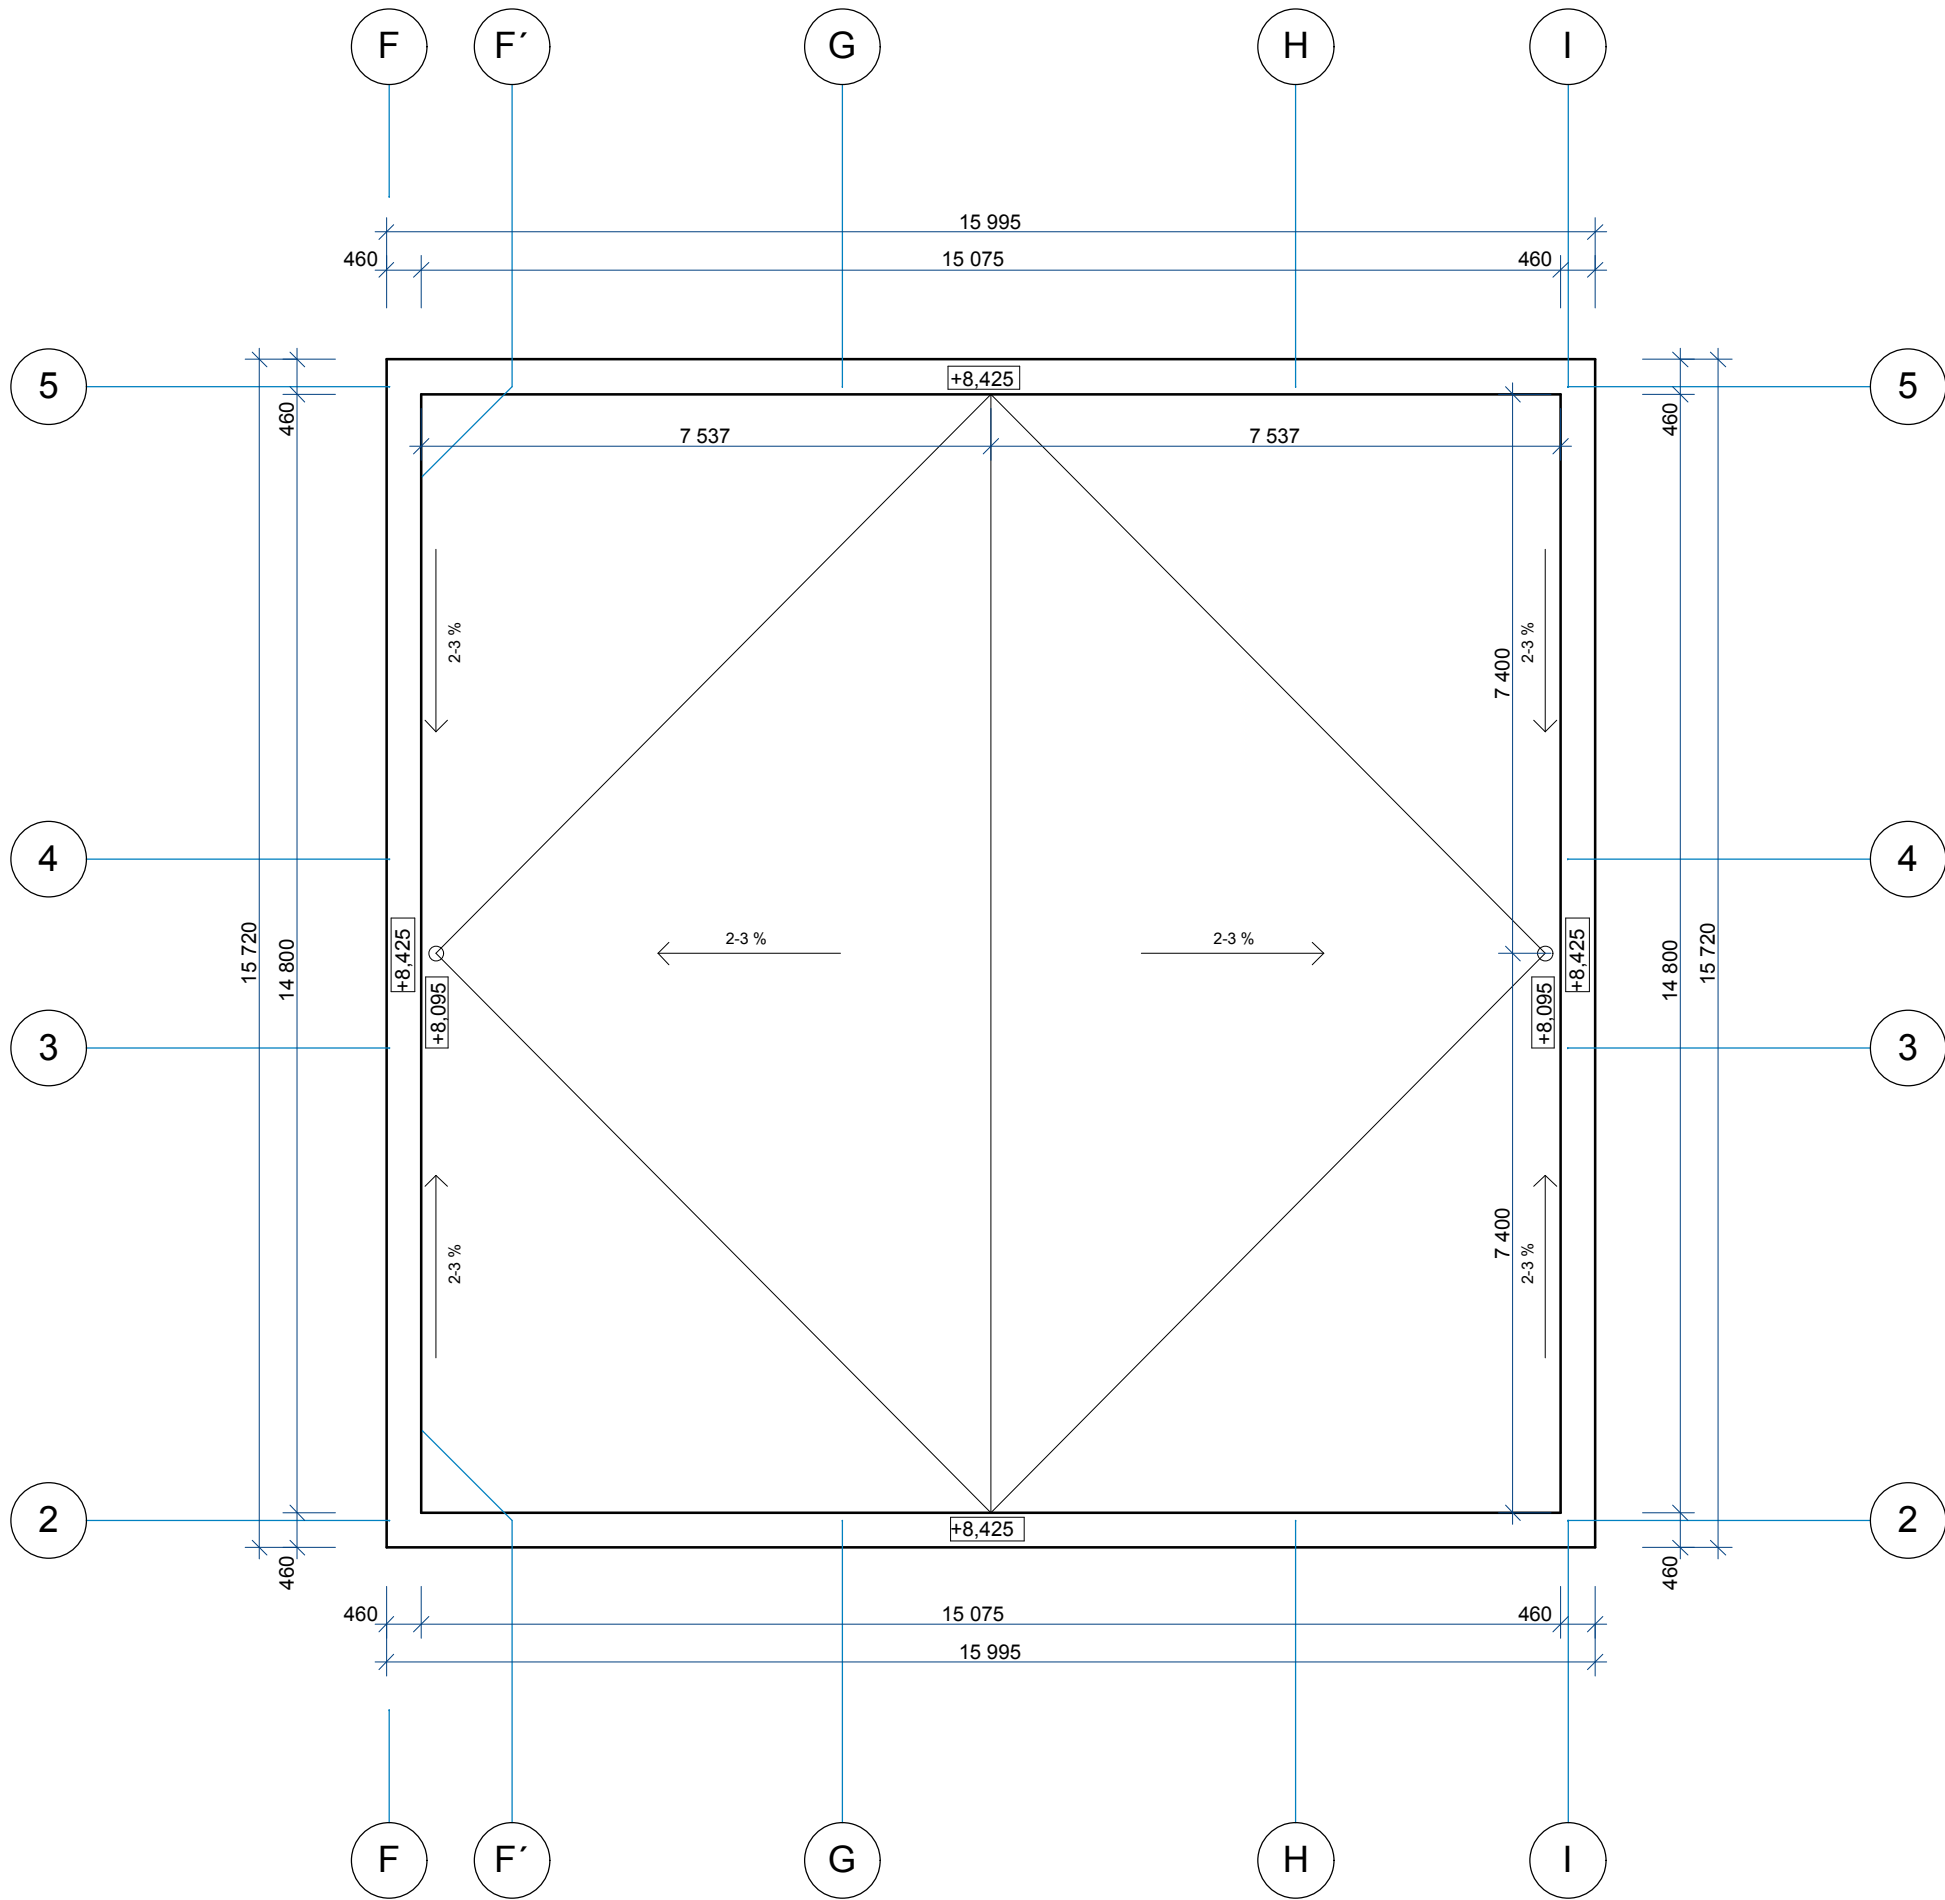

POZNÁMKY / NOTES:

REVISION	POPIS / DESCRIPTION	DATUM / DATE
R01
R02		
R03		
R04		
R05		
R06		
R07		
R08		
R09		

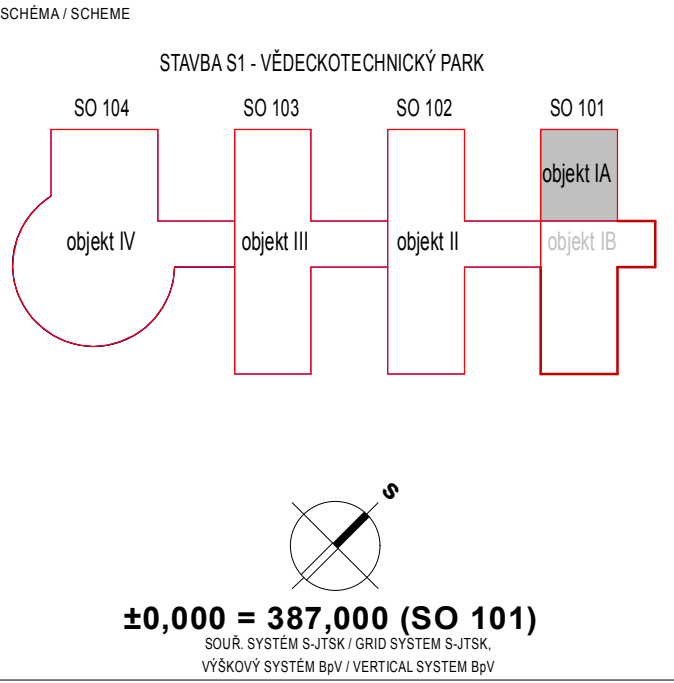

NÁZEV AKCE/BUILDING
**Vědeckotechnický park Karlovarského kraje
a Informačně – vzdělávací středisko
Karlovarského kraje**
Karlovy Vary - areál Dvory, Závodní ulice

STAVBA/PART OF BUILDING
S1 - VĚDECKOTECHNICKÝ PARK (VTP)

INVESTOR / DEVELOPER
KARLOVARSKÝ KRAJ
Krajský úřad - Odbor regionálního rozvoje
Závodní 353/88, Karlovy Vary-Dvory

DODAVATEL / PROVIDER

GENERÁLNÍ PROJEKTANT / EXECUTIVE ARCHITECT HELIKA OBERMEYER CORPORATE GROUP HELIKA s.r.o. Beranových 65 P.O. BOX 4, 199 21 Praha 9 - Letňany, Tel.: +420 281 097 222 Fax: +420 281 097 200 IČO: 60194294, DIČ: 009-60194294	HLAVNÍ INŽENÝR PROJEKTU / CHIEF ENGINEER Ing. Jiří Kovářik ARCHITEKT PROJEKTU / LOCAL ARCHITECT Ing. arch. Miroslav Míka HLAVNÍ STATIK PROJEKTU / STRUCTURAL ENGINEER Ing. Martin Šafařík ODPOVĚDNÝ PROJEKTANT / RESPONSIBLE DESIGNER Ing. arch. Miroslav Míka VYPRACOVAL / DRAWN BY Jan Schwertschal, DiS. KONTROLOVAL / CHECKED BY Ing. arch. Miroslav Míka
Číslo zakázky / Project ref. 01189 - 02 ZPRACOVATEL / SUBCONTRACTOR	
Ing. arch. Miroslav Míka ATELIÉR MARKANT Palackého 303 Mariánské Lázně, 353 04 tel. +fax.: 353 602 883-4	
Číslo zakázky / Project ref. ...	

STUPEŇ / DESIGN STAGE DOKUMENTACE PRO STAVEBNÍ POVOLENÍ	OZNAČENÍ / CODE DSP
ČÁST / SECTION F1	DOKUMENTACE STAVBY - stavební objekty
SO, PS / BUILDING OBJECT 100	VĚDECKOTECHNICKÝ PARK
FUNKČNÍ ČÁST / PART OF BUILDING ...	VTP
PROFESNÍ DÍL / PROF. PART 10	ARCHITEKTONICKO-STAVEBNÍ ŘEŠENÍ
KOD PROF. /PROFF. CODE ARS	
DĚLENÍ / DIVISION ...	
ČLENĚNÍ / STRUCTURE ...	

NÁZEV VÝKRESU / DRAWING DESCRIPTION
**Střecha, úroveň +9,900
objekt IA (SO 101)**

DATUM / DATE 07/2012	REVIZE / REVISION 00	MĚŘITKO / SCALE 1 : 100	POČET / NUMBER A4 4	PÁŘE / COPY
ČÍSLO DOKUMENTU: F1 100 - 10 - - 0301 00				
ČÁST / SECTION	SO, PS / OBJECT	FUNKČNÍ / PART OF B.	PROF. DÍL / P. PART	DĚLENÍ / DIVISION
				ČLENĚNÍ / STRUCT.
				Č. VÝKRESU / DRAWING NO.
				Č. REVIZE / REVIZION
NÁZEV SOUBORU / FILE NAME: 100_ARS_0301_stre				