



SO 103 - OBJEKT III
PŮDORYS PATRA
+4.200=389,700

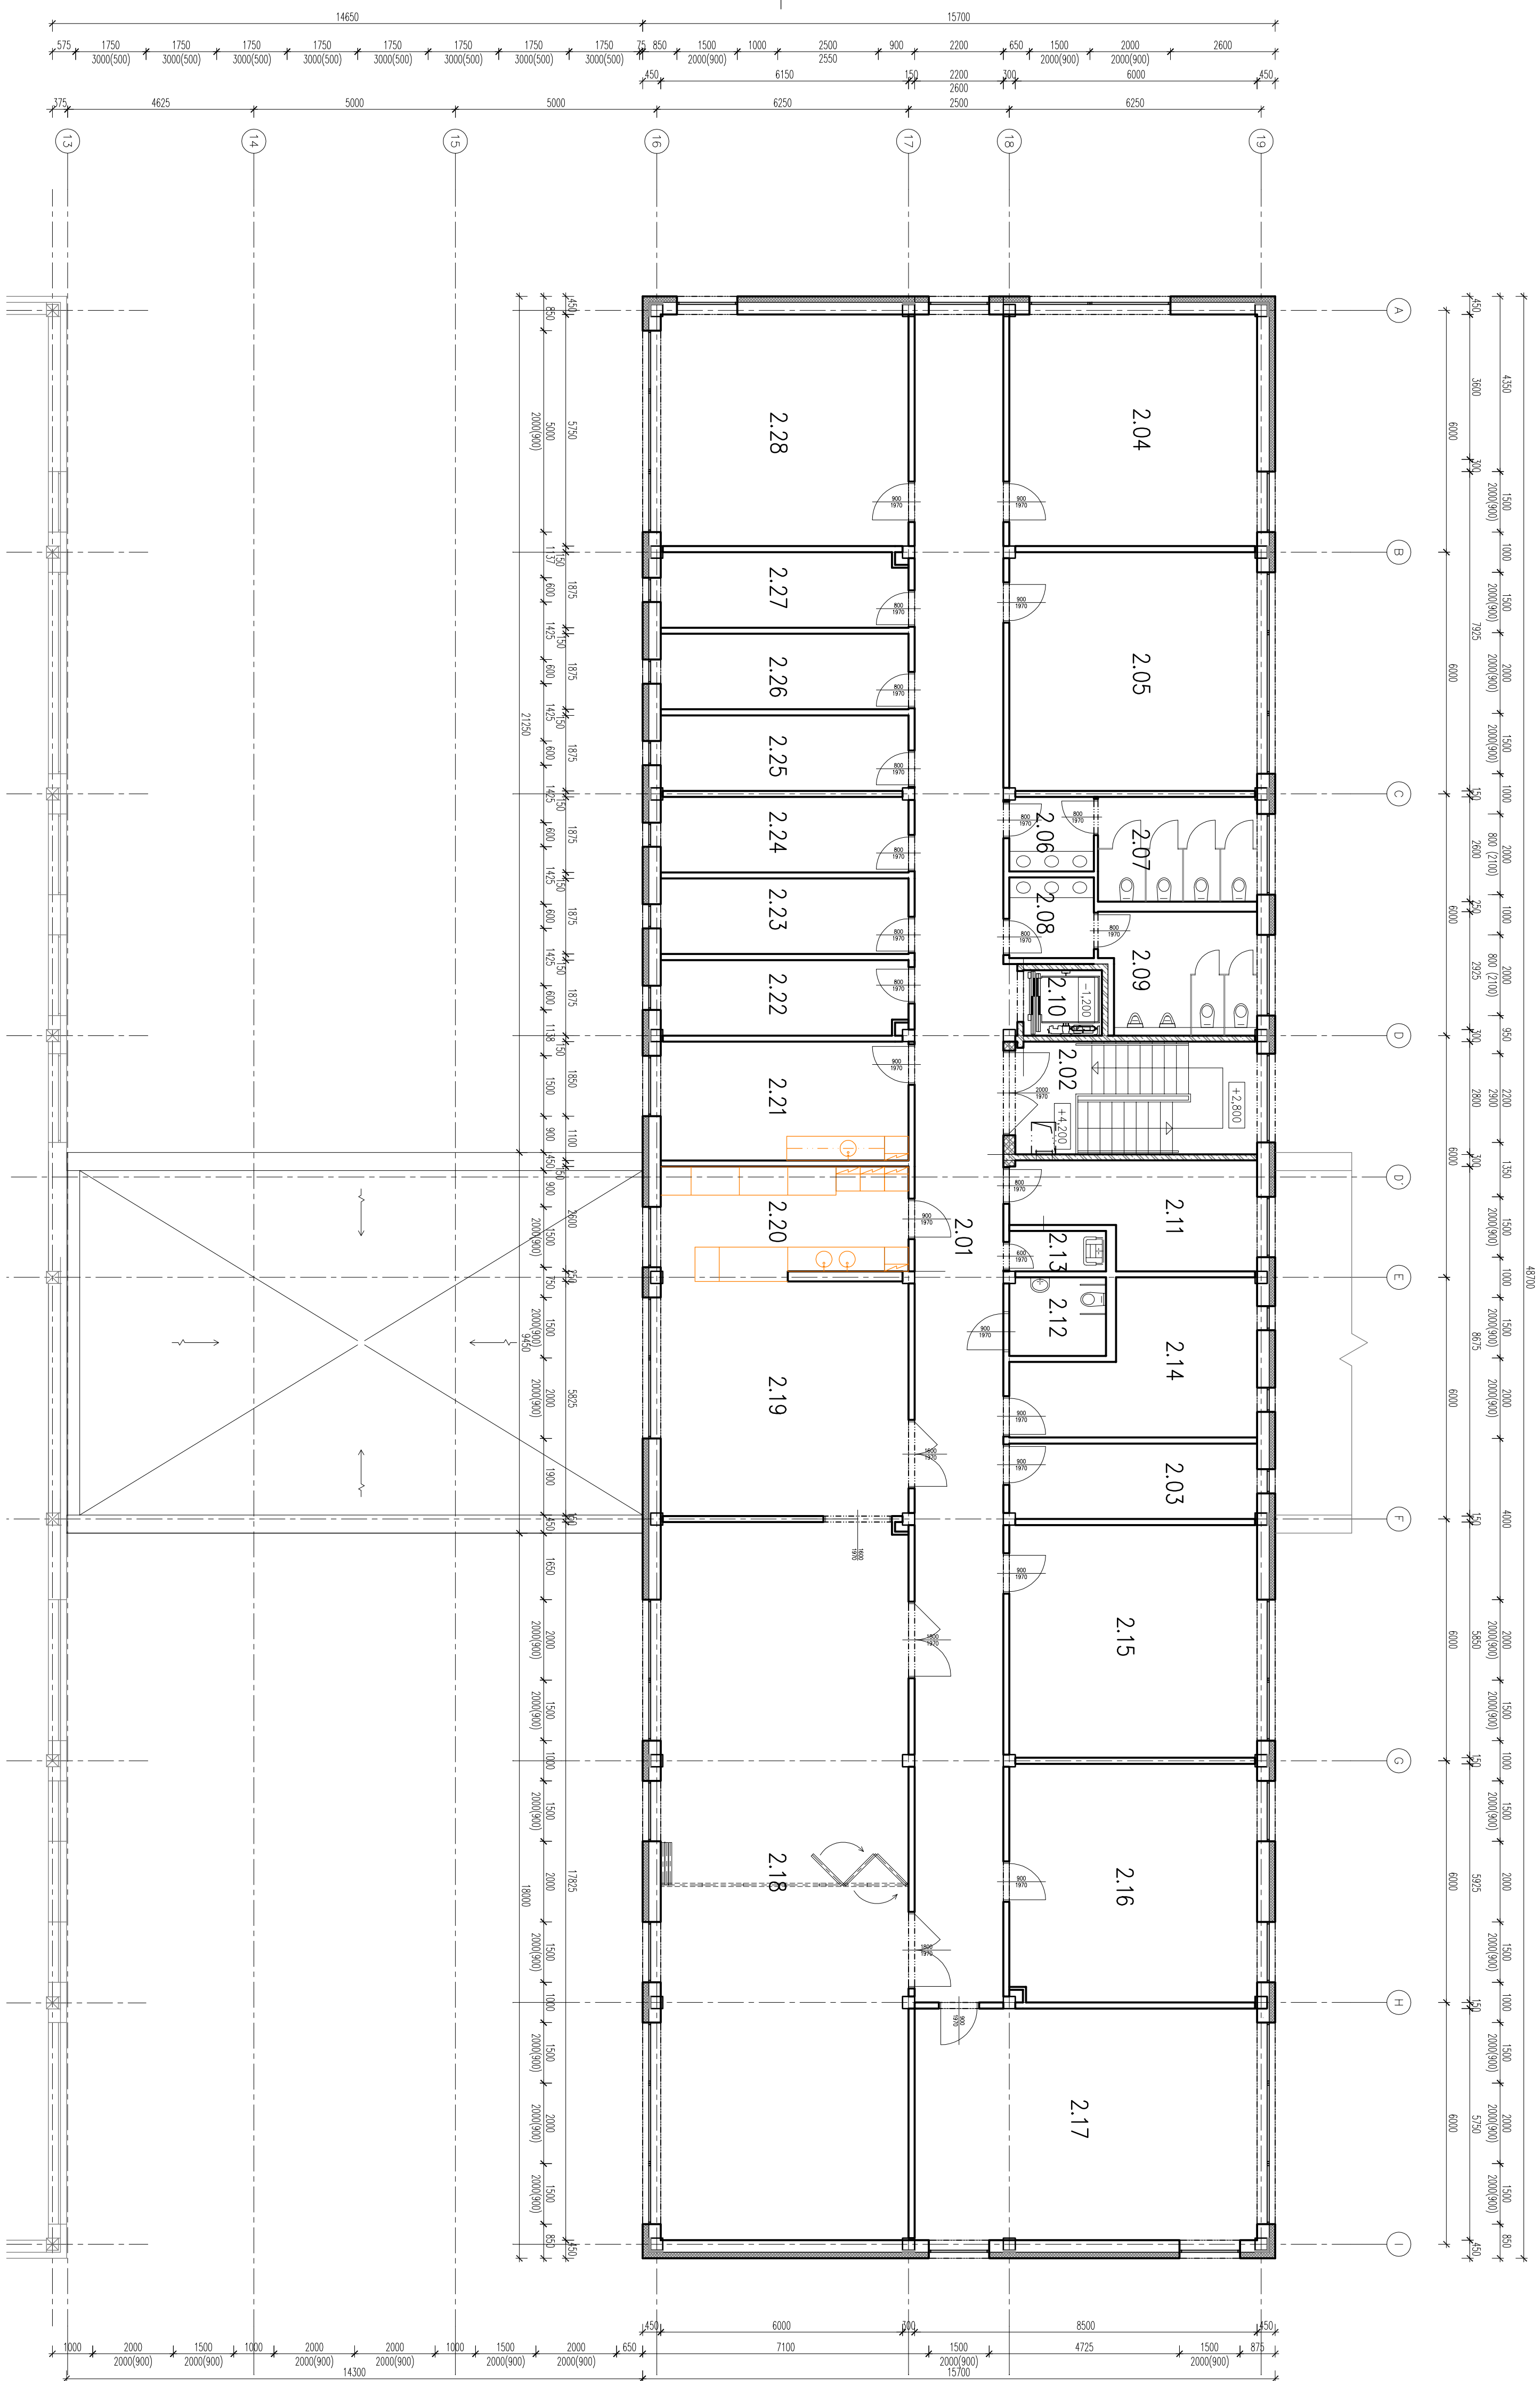


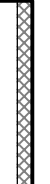


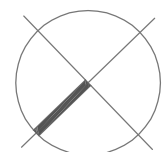

měřítko 1:100



AREÁL DVORY, ZÁVODNÍ ULICE, KARLOVY VARY

Legendu místnosti a úprav povrchů						
Označení na výkrese	Účel místnosti	Plocha [m²]	Podlaho	Stěny	Strop	Poznámka
2.01	CHODBA	92,80	KERAMICKÁ DLAŽBA	STUPOKÁ DLAŽBA	SKR POHLED	-
2.02	SCHODIŠTĚ	16,80	KERAMICKÁ DLAŽBA, TERČOVÝ OKRAJ SCHODIŠTĚ	STUPOKÁ DLAŽBA	STUPOKÁ DLAŽBA	-
2.03	SKLAD	11,50	ANHYDRIT	STUPOKÁ DLAŽBA	STUPOKÁ DLAŽBA	-
2.04	KANCELÁŘ	35,35	ANHYDRIT	STUPOKÁ DLAŽBA	STUPOKÁ DLAŽBA	-
2.05	KANCELÁŘ	36,39	ANHYDRIT	STUPOKÁ DLAŽBA	STUPOKÁ DLAŽBA	-
2.06	PŘÍSTŘEK WC ŽENY	3,87	KERAMICKÁ DLAŽBA	KERAMICKÝ OBKLAD DO VŠE, DŘEVĚ +2000	STUPOKÁ DLAŽBA / SKR POHLED	-
2.07	WC ŽENY	10,27	KERAMICKÁ DLAŽBA	KERAMICKÝ OBKLAD DO VŠE, DŘEVĚ +2000	STUPOKÁ DLAŽBA / SKR POHLED	-
2.08	PŘÍSTŘEK WC MUŽI	3,88	KERAMICKÁ DLAŽBA	KERAMICKÝ OBKLAD DO VŠE, ZHRUBĚ +2000	STUPOKÁ DLAŽBA / SKR POHLED	-
2.09	PŘÍSTŘEK WC MUŽI	10,78	KERAMICKÁ DLAŽBA	KERAMICKÝ OBKLAD DO VŠE, ZHRUBĚ +2000	STUPOKÁ DLAŽBA / SKR POHLED	-
2.10	VÝTŘEŠNÍ SKLADNA	2,92	-	STUPOKÁ DLAŽBA	-	-
2.11	VÝTŘEŠNÍ SKLADNA, SEVER	12,94	ANHYDRIT	STUPOKÁ DLAŽBA	STUPOKÁ DLAŽBA	-
2.12	WC ŽP	4,65	KERAMICKÁ DLAŽBA	KERAMICKÝ OBKLAD DO VŠE, ZHRUBĚ +2000	STUPOKÁ DLAŽBA / SKR POHLED	-
2.13	OKLADOVÁ KOMORA	2,40	KERAMICKÁ DLAŽBA	KERAMICKÝ OBKLAD DO VŠE, ZHRUBĚ +2000	STUPOKÁ DLAŽBA / SKR POHLED	-
2.14	TECHNICKÁ MÍSTNOST, SKLAD	18,88	ANHYDRIT	STUPOKÁ DLAŽBA	STUPOKÁ DLAŽBA	-
2.15	KANCELÁŘ	35,50	ANHYDRIT	STUPOKÁ DLAŽBA	STUPOKÁ DLAŽBA	-
2.16	KANCELÁŘ	36,39	ANHYDRIT	STUPOKÁ DLAŽBA	STUPOKÁ DLAŽBA	-
2.17	KANCELÁŘ	48,86	ANHYDRIT	STUPOKÁ DLAŽBA	STUPOKÁ DLAŽBA	-
2.18	KONFERENČNÍ MÍSTNOST	109,48	ANHYDRIT	STUPOKÁ DLAŽBA	STUPOKÁ DLAŽBA	-
2.19	MÍSTNOST PRO OBCHETVENÍ	35,80	ANHYDRIT	STUPOKÁ DLAŽBA	STUPOKÁ DLAŽBA	-
2.20	PŘÍPRAVNA OBCHETVENÍ	16,76	KERAMICKÁ DLAŽBA	KERAMICKÝ OBKLAD DO VŠE, +1400/ZHRUBĚ STUPOKÁ DLAŽBA	STUPOKÁ DLAŽBA	-
2.21	DENNÍ MÍSTNOST, KUCHYNKA	18,14	ANHYDRIT	STUPOKÁ DLAŽBA	STUPOKÁ DLAŽBA	-
2.22	SKLAD MAJENK	11,50	ANHYDRIT	STUPOKÁ DLAŽBA	STUPOKÁ DLAŽBA	-
2.23	SKLAD MAJENK	11,53	ANHYDRIT	STUPOKÁ DLAŽBA	STUPOKÁ DLAŽBA	-
2.24	SKLAD MAJENK	11,52	ANHYDRIT	STUPOKÁ DLAŽBA	STUPOKÁ DLAŽBA	-
2.25	SKLAD MAJENK	11,52	ANHYDRIT	STUPOKÁ DLAŽBA	STUPOKÁ DLAŽBA	-
2.26	SKLAD MAJENK	11,53	-	STUPOKÁ DLAŽBA	STUPOKÁ DLAŽBA	-
2.27	SKLAD MAJENK	11,50	ANHYDRIT	STUPOKÁ DLAŽBA	STUPOKÁ DLAŽBA	-
2.28	KANCELÁŘ	35,35	ANHYDRIT	STUPOKÁ DLAŽBA	STUPOKÁ DLAŽBA	-
		668,95				

LEGENDA MATERIÁLŮ

- | | |
|---|--|
|  | OPADOVÁ ZIDVO Z CHCEL POROTHERM AKU 30 P+D
ZATEPLENÉ KONTAKTNÝM ZATEPLOVACÍM SYSTÉMEM ROCKWOOL
FRONTBOCK MAX E 140MM |
|  | PRÍČKA POROTHERM 150MM + TEPELNÁ IZOLÁCIE ROCKWOOL 100MM |
|  | VNÚTRNÝ ZIDVO Z CHCEL POROTHERM AKU 30 P+D |
|  | MONTOVANÁ ŽELEZOBETONOVÁ STĚNA 150MM |
|  | SADROKARTONOVÉ PRÍČKY KMAUF – WHITE, GREEN, RED –
TYP A TL00ŠKA VZ PUDORS A 1Z |
|  | ŽELEZOBETONOVÉ SLOUPY – VZ STATICKÁ ČASŤ IETÓ PO |

POZNÁMKY / NOTES:

Vedecotechnický park Karlovarského kraje
a Informačně – vzdělávací středisko
Karlovarského kraje
Karlovy Vary - areál Dvory, Závodní ulice

S1 - VĚDECKOTECHNICKÝ PARK (VTP)

Základní 353/88, Karlov

DOCUMENT / PROVIDED

GENERAL/PROJEKTANT / EXECUTIVE ARCHITECT	HLAVNÍ INŽENÝR PROJEKTU/CHIEF ENGINEER
--	--

HELIX

OBERMEYER CORPORATE GROUP
HELIXA S.R.L.
Rondinecchio 65

Tel: +420 281 007 222 Fax: +420 281 007 250
ICO: 60194294, DIČ: 00960194294

CH20 ZIMM / FRIEDMAN	01183
ZIMM / S. BORN	

DOPLNĚNÍ ZPRACOVATELE

RAJEEV, ADINESH, LOGU

Crisis category / Project ref.

SUPER / DESIGN STAGE
DOCUMENTACE PRO STAVBU

CAST / SECTION

DOCUMENT PAGE 01
SQ, PS / BUILDING OBJECT

100 | VEDECKOTECHNICK

.....

PROFESNÍ DL / PROF. PART
10. ARCHITEKTONICKO

DÉLÉGUÉ / DIVISION

As a result of a recent survey:

10

NOTES ON CONTRIBUTORS: I would like to thank all the authors who have contributed to this special issue. I would also like to thank the referees for their helpful comments.

[illegible]

Subject III (30)

DATUM / DATE	REWE / REVISION	MÉR
--------------	-----------------	-----

07/2012	00	
---------	----	--

F1 .103 .10

Clst /	SO, PS /	FUND /	PROF. DL /	DELE /
--------	----------	--------	------------	--------

[illegible]
