



PŮDORYS 1. NP

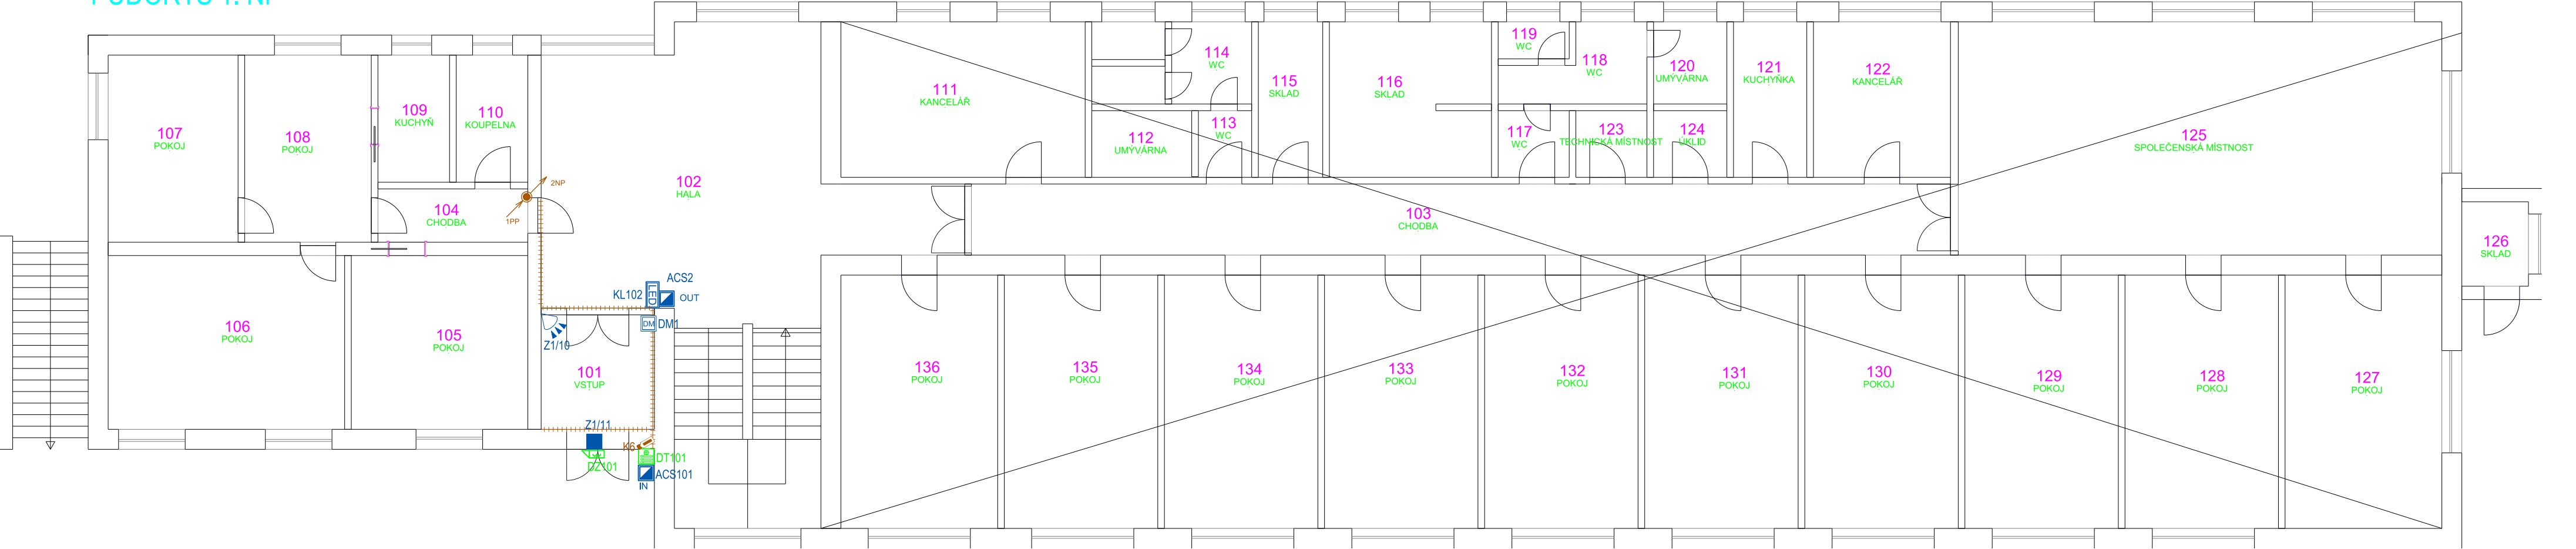

LEGENDA:

- pohybový detektor
- klávesnice EZS
- EZS magnet
- expandér se zdrojem
- ústředna PZTS
- kamera CCTV
- Rack STK
- zásuvka 2xRJ45
- WIFI AP
- domácí telefon
- tablo DT
- el. zámek
- čtečka ACS
- dveřní modul
- tlačítko PZTS
- společné kabelové trasy

Akce:				HIP:	
D2. Školní jídelna a domov mládeže K. H. Borovského 1267, Sokolov Zabezpečení vstupů do objektu					
Zpracovatel PD:  ■ Hory 106, 360 01 Karlovy Vary ■ www.ics-kv.cz ■			Investor: Střední škola živnostenská Sokolov, příspě. organizace Žakovská 716 356 01 Sokolov		Autorizační razítko:
Místo stavby: K. H. Borovského 1267, 356 01 Sokolov			Část: D.2.4.a Elektronické komunikace		
Název výkresu: Půdorys 1.np - elektronické komunikace				Stupeň: DPS	
Zodp. projektant: Jan Beran		Projektant: Jan Dobranský		Formát: 4x A4	
Podpis:		Podpis:		Datum: 10/2021	Kopie:
				Měřítko: 1:100	