



D.4 Školní jídelna Školní 715, Kynšperk nad Ohří

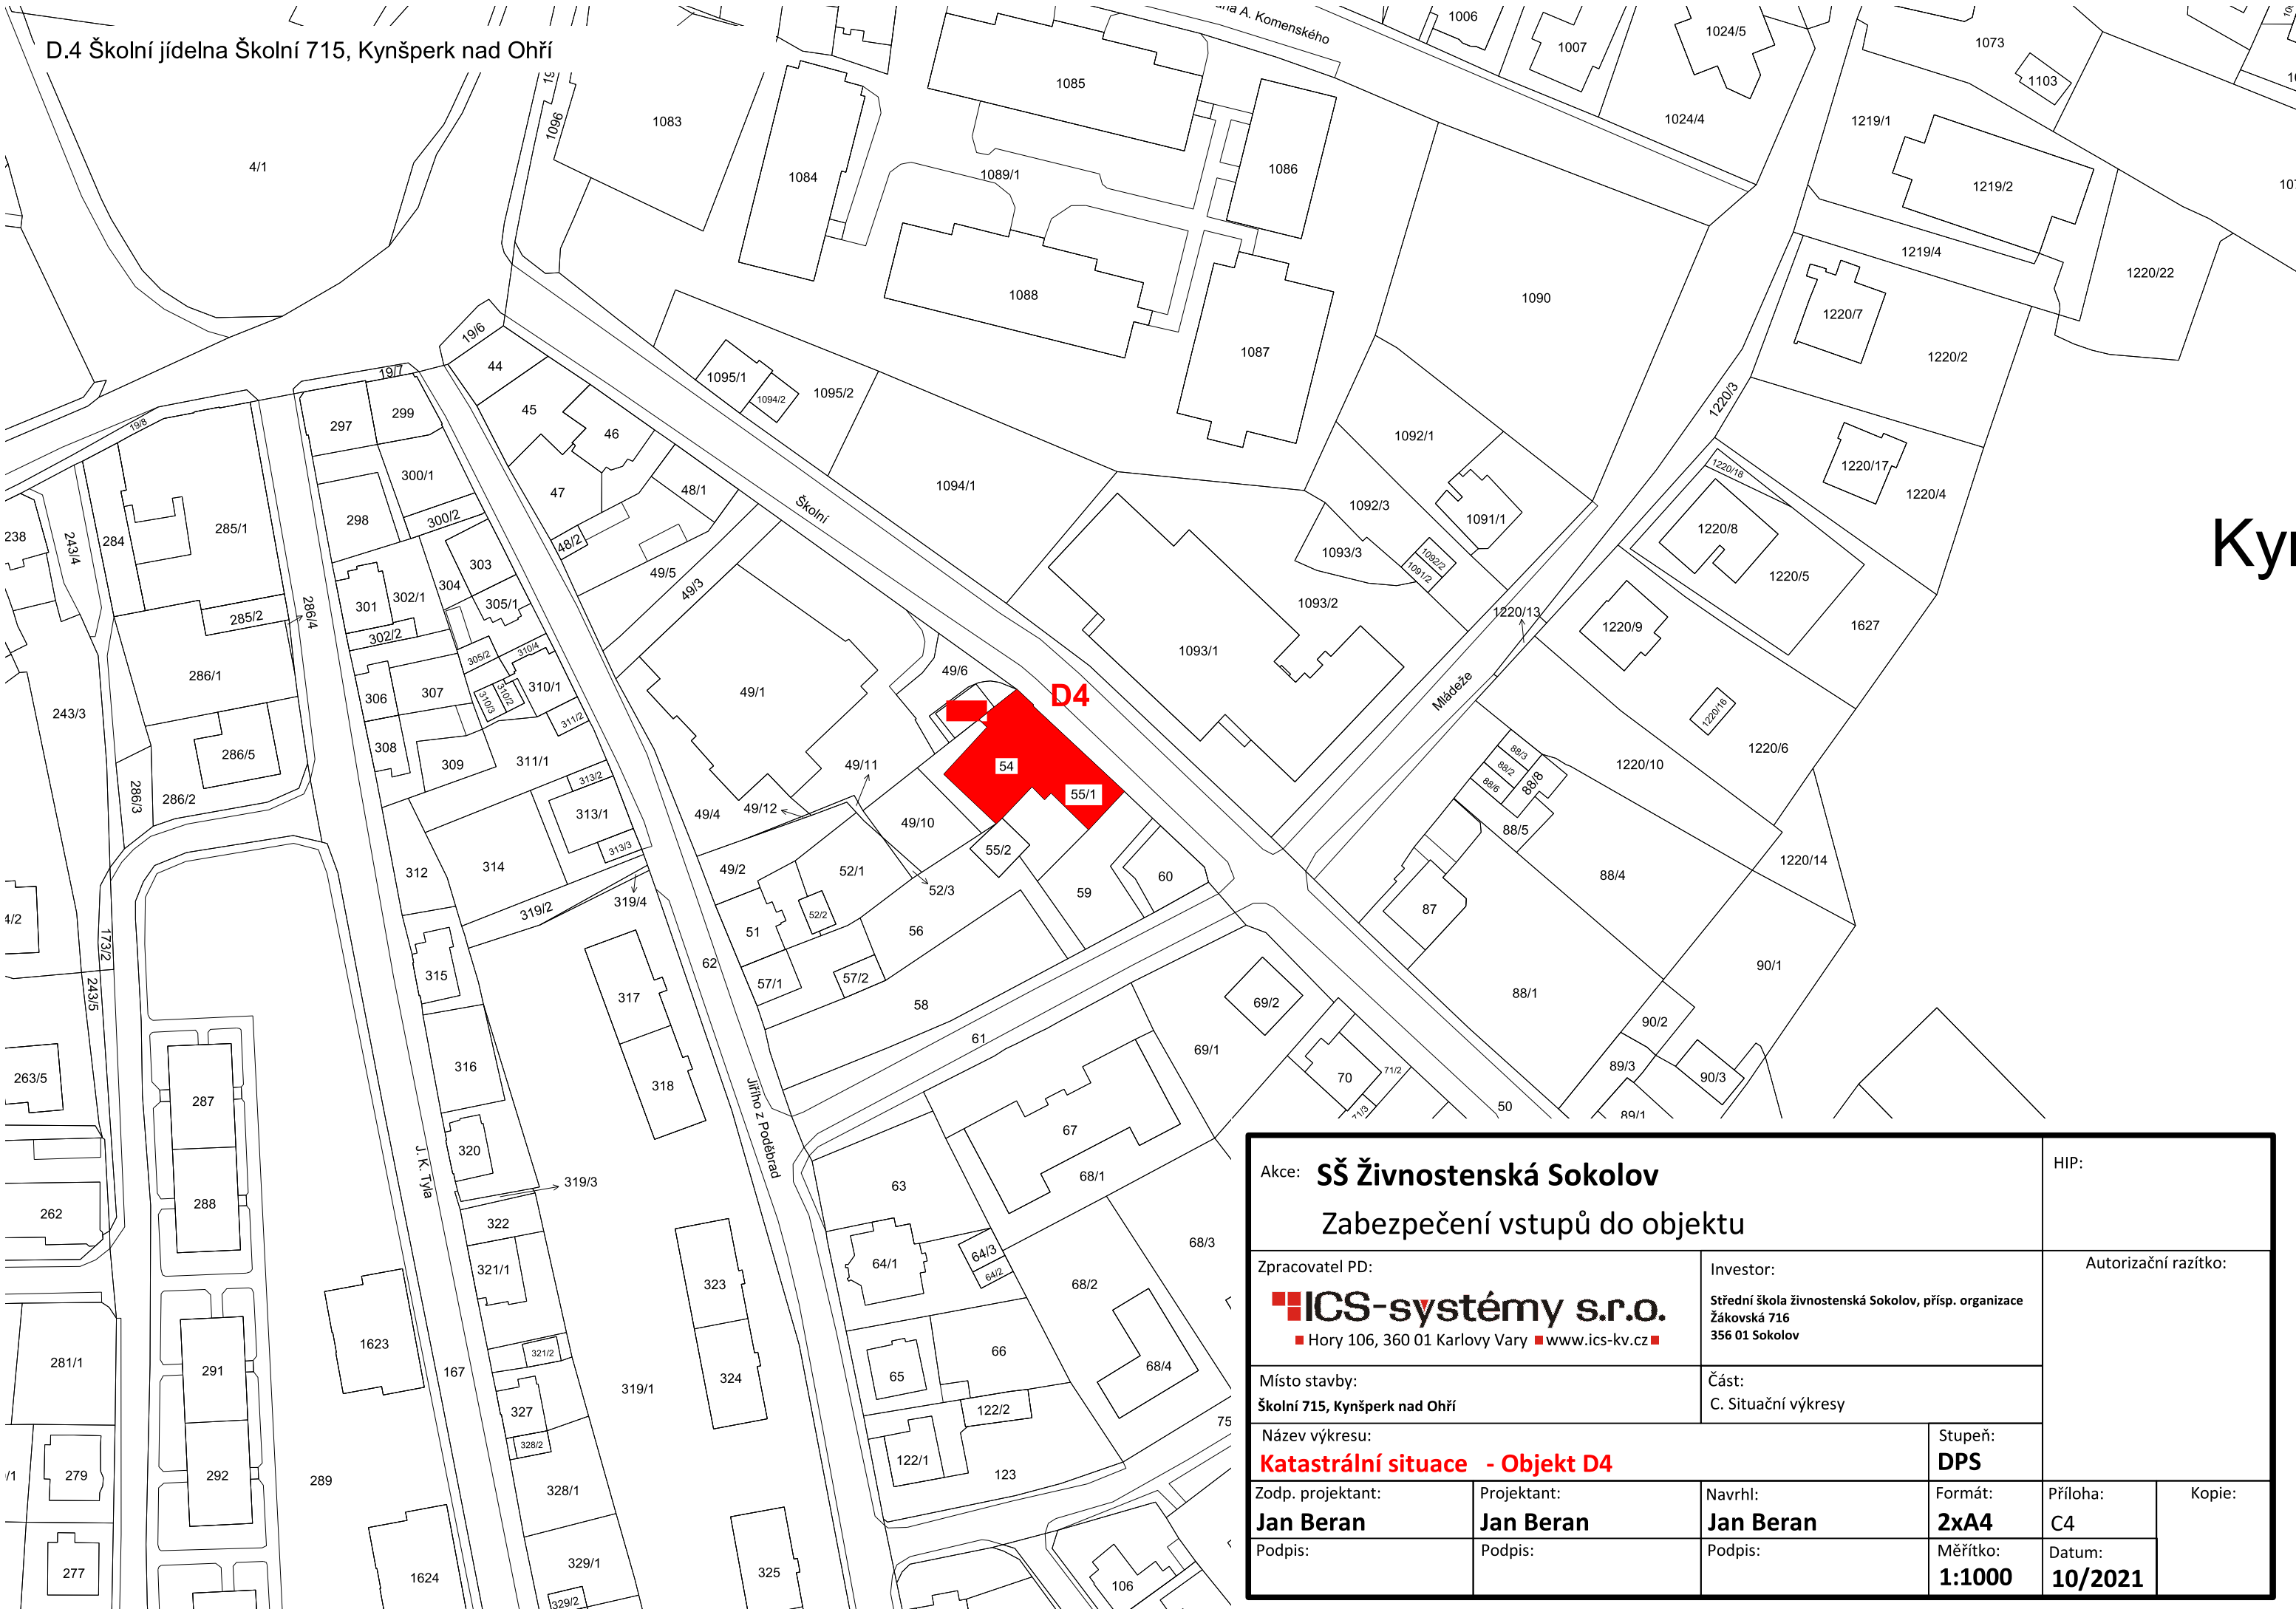

Akce: SŠ Živnostenská Sokolov				HIP:	
Zabezpečení vstupů do objektu					
Zpracovatel PD:  ■ Hory 106, 360 01 Karlovy Vary ■ www.ics-kv.cz ■			Investor: Střední škola živnostenská Sokolov, přísp. organizace Žákovská 716 356 01 Sokolov		Autorizační razítko:
Místo stavby: Školní 715, Kynšperk nad Ohří			Část: C. Situační výkresy		
Název výkresu: Katastrální situace - Objekt D4				Stupeň: DPS	
Zodp. projektant: Jan Beran	Projektant: Jan Beran	Navrhl: Jan Beran	Formát: 2xA4	Příloha: C4	
Podpis:	Podpis:	Podpis:	Měřítko: 1:1000	Datum: 10/2021	