



III/2206 MODERNIZACE SILNICE NIVY, EXTRAVILÁN
KOORDINAČNÍ SITUACE, KM 0,7 - KÚ
M 1:500

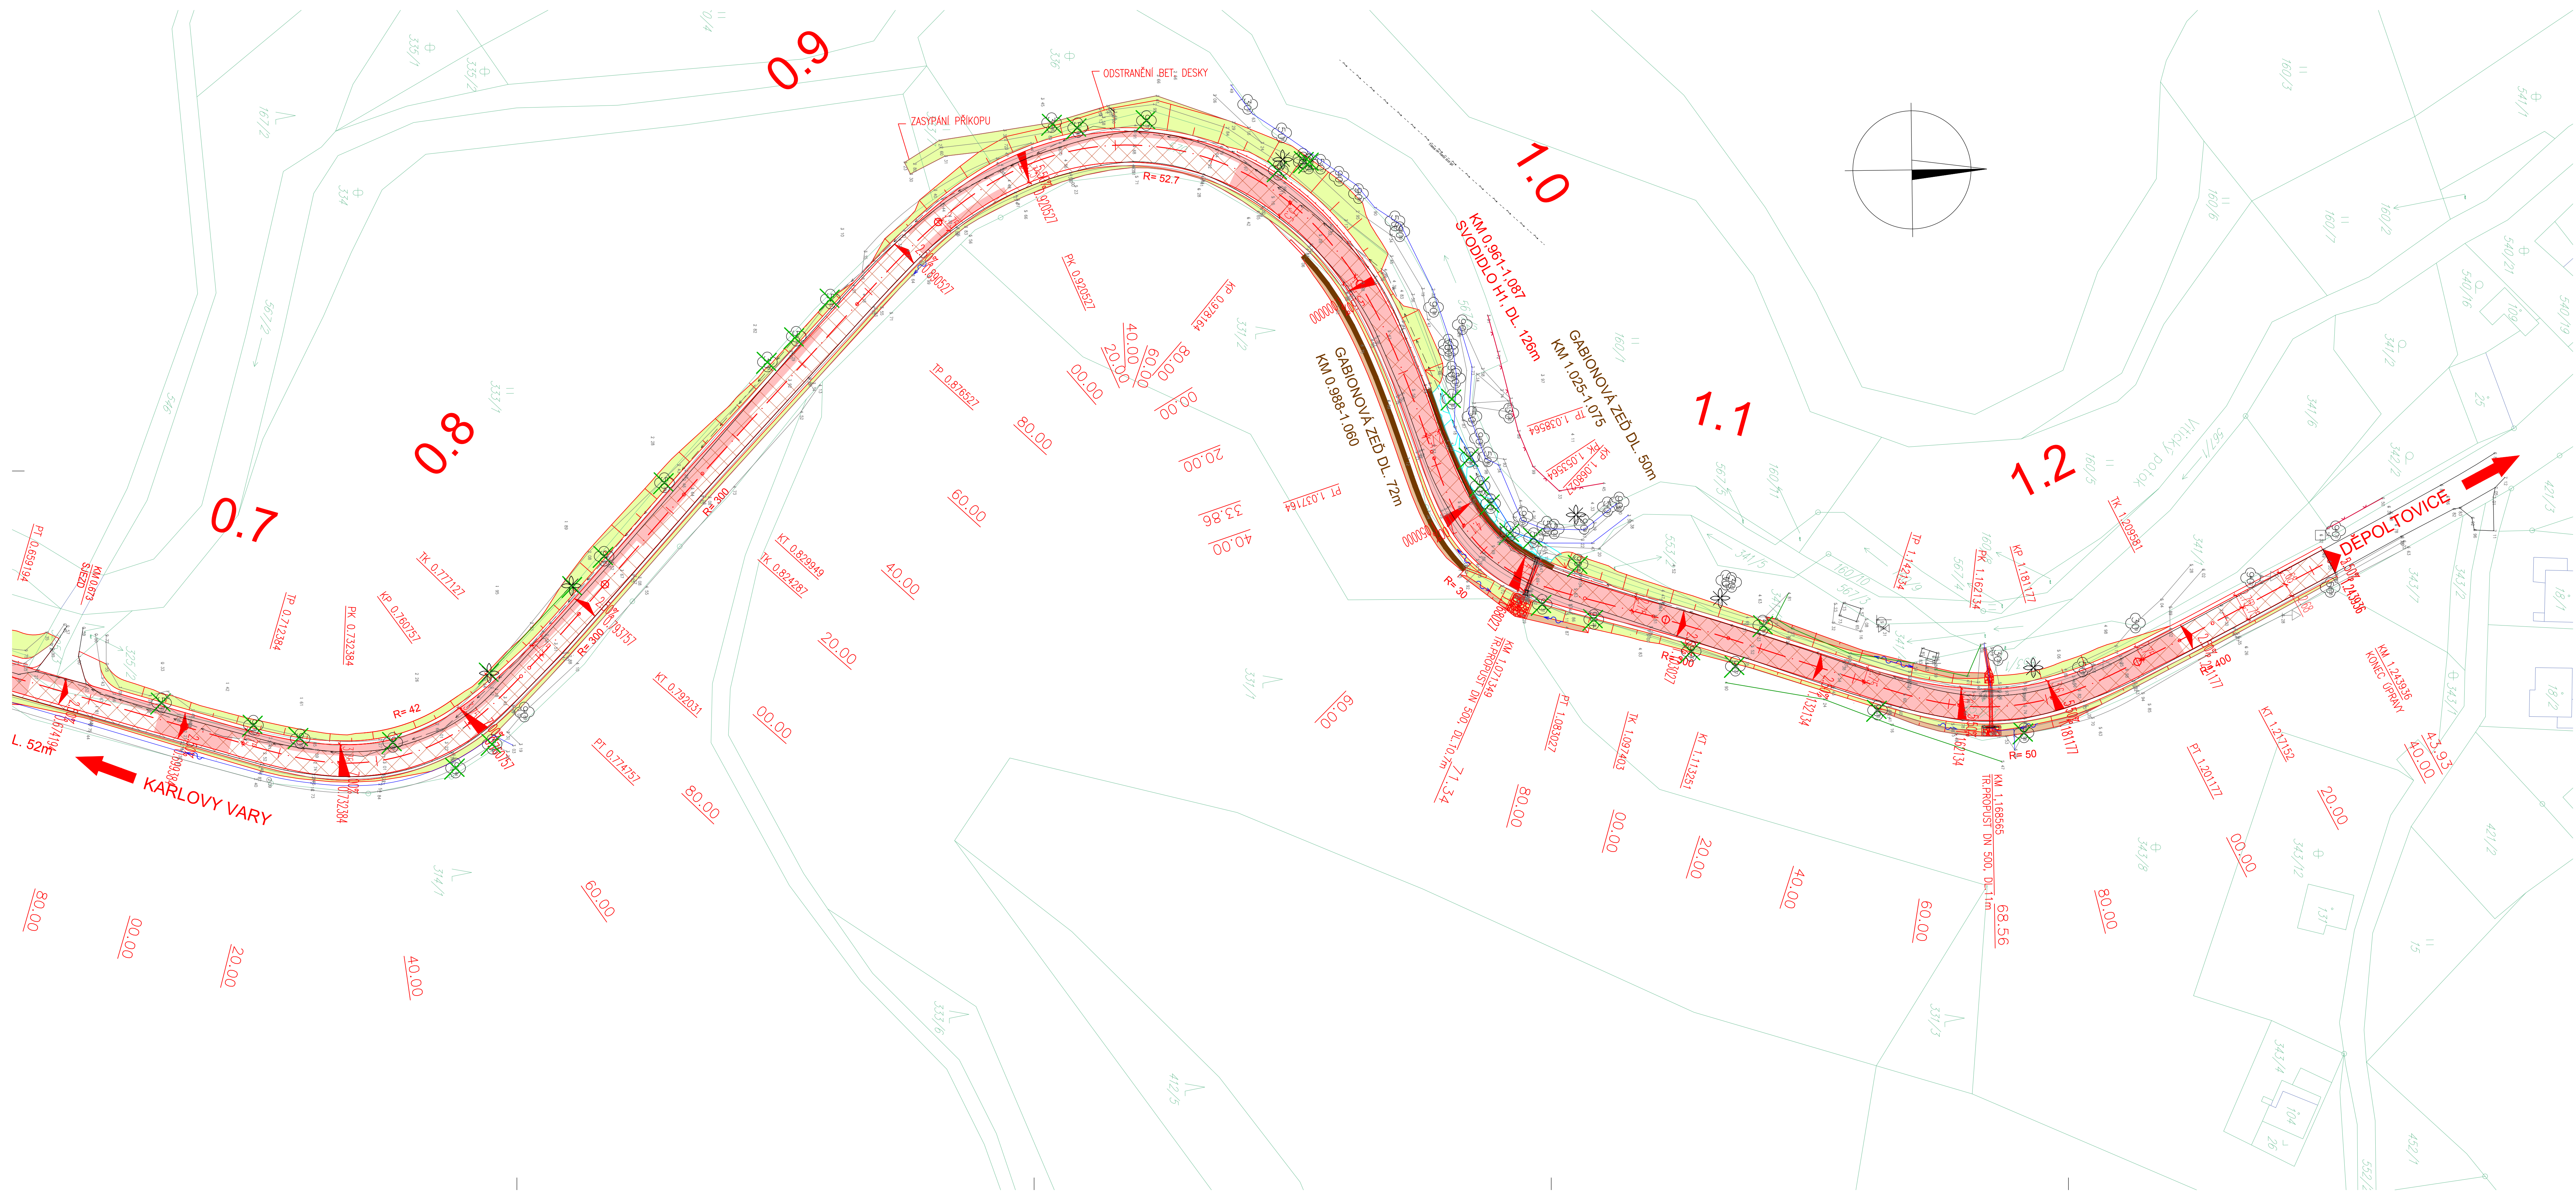

- LEGENDA :
- PLNÁ KONSTRUKCE ASFALTOVÉ VOZOVKY
 - FREZOVÁNÍ + ACO 11 TL, 0,04m
 - VÝKOP
 - NÁSTYP, VOZOVKOVÁ ZELEŇ
 - LOMOVÝ KÁMEN PODÉL GABIONOVÝCH ZDI
 - ČÍSLO A HRANICE PARCEL KN
 - SLUČKOVÁ HRANICE
 - NEFUNKČNÍ VODOVODNÍ POTRUBÍ ØC 100
 - NN NADZEMNÍ
 - KÁCENÍ STROMŮ

B

| | | | | | |
|---|------------------------|-------------------------|--|---|--|
| Kraj: Karlovy Vary – Vytvářeno 2015/26, 360 01 Karlovy Vary – Tel. 353 303 211, Fax 353 303 240, e-mail: malibov@kv.pragoprojekt.cz | | | | Zhotovitel: | |
| Návrh/Approval: | Zodpovědný projektant: | Realizace | |  | |
| Ing. Miriam BRXOVÁ | Ing. Jan FRONĚK | Karlovy Vary | | | |
| podpis: | podpis: | podpis: | | Ing. Jan FRONĚK | |
| Technická kontrola: | | Hlavní inženýr projektu | | Podpis: | |
| Ing. Radovan STANKOVEN | Ing. Miriam BRXOVÁ | | | | |
| podpis: | podpis: | | | | |

| | | | |
|---|--|----------------------------|--|
| Kraj: KARLOVSKÝ | | Čís. zakázky: 15-137-2-000 | |
| Obec: NIVY | | Čís. akce: 15-137 | |
| Objednatel: KSÚS KARLOVSKÉHO KRAJE, p.á., CHEBSKÁ 282, 356 04 SOKOLOV | | Datum: 05/2015 | |
| Akce: | | Formát: 12x44 | |
| III/220 6 MODERNIZACE SILNICE NIVY, EXTRAVILÁN | | Měřítko: 1:500 | |
| | | Skupina: B2.2. | |
| Objekt: | | Čís. přílohy: | |
| KOORDINAČNÍ SITUACE, KM 0,7 - KÚ | | B2.2. | |