


Tabulka místností 3.NP								
Číslo	Název	Plocha [m²]	Podlaha	Stěny	Strop	Výška [m]	Obvod [m]	Poznámka
3.01	WC A KOUPELNA PERSONÁL	11,98	DLAŽBA KERAMICKÁ	OMÍTKA VÁPENNÁ ŠTUKOVÁ	SDK v=2600 mm	2,78	23,69	KERAMICKÝ OBKLAD 2050 MM
3.02	ÚKLIDOVÁ KOMORA	2,64	DLAŽBA KERAMICKÁ	OMÍTKA VÁPENNÁ ŠTUKOVÁ	SDK v=2600 mm	2,78	6,53	KERAMICKÝ OBKLAD 2050 MM

Celková plocha [m²]: 14,62

Tabulka překladů		
Označení	Skladba	Počet kusů
15	2 x L 60x40x6 – dl.1100	3

Tabulka bublin – truhlářské výrobky											
Označení	Rozměry [mm]	MATERIÁL	Zasklení	Kování	Těsnění	Barva	Materiál zárubně	Barva zárubně	Popis (T)	Poznámka	POČET KUSŮ
T07/P	700 x 1970	HPL	–	NEREZOVÉ, KOUPELNOVÉ KOVÁNÍ	SYSTÉMOVÉ	BÍLÁ	ZÁRUBEN OCELOVÁ PRO ŽED TL 100 MM	BÍLÁ	DVEŘE JEDNOKŘÍDLOVÉ OTOČNÉ PRAVÉ S PŘIVĚTRÁVACÍ MRÍŽKOU	DODÁVKA V KOMPLETIZOVANÉM PROVEDENÍ BEZ PRAHU	1
T08/L	700 x 1970	HPL	–	NEREZOVÉ, KOUPELNOVÉ KOVÁNÍ	SYSTÉMOVÉ	BÍLÁ	ZÁRUBEN OCELOVÁ PRO ŽED TL 100 MM	BÍLÁ	DVEŘE JEDNOKŘÍDLOVÉ OTOČNÉ LEVÉ S PŘIVĚTRÁVACÍ MRÍŽKOU	DODÁVKA V KOMPLETIZOVANÉM PROVEDENÍ BEZ PRAHU	1
T13/P	700 x 1970	HPL	–	NEREZOVÉ, KLÍKA / KLÍKA, ZÁMEK VLOŽKOVÝ	SYSTÉMOVÉ	BÍLÁ	ZÁRUBEN OCELOVÁ PRO ŽED TL 100 MM	BÍLÁ	DVEŘE JEDNOKŘÍDLOVÉ OTOČNÉ PRAVÉ S PŘIVĚTRÁVACÍ MRÍŽKOU	DODÁVKA V KOMPLETIZOVANÉM PROVEDENÍ BEZ PRAHU	1
T14/P	700 x 1970	HPL	–	NEREZOVÉ, KLÍKA / KLÍKA BEZ ZÁMKU	SYSTÉMOVÉ	BÍLÁ	ZÁRUBEN OCELOVÁ PRO SDK KONSTRUKCI TL 200 MM	BÍLÁ	DVEŘE JEDNOKŘÍDLOVÉ OTOČNÉ PRAVÉ S PŘIVĚTRÁVACÍ MRÍŽKOU	DODÁVKA V KOMPLETIZOVANÉM PROVEDENÍ BEZ PRAHU	1
T15/L	700 x 1970	HPL	–	NEREZOVÉ, KOUPELNOVÉ KOVÁNÍ	SYSTÉMOVÉ	BÍLÁ	ZÁRUBEN OCELOVÁ PRO ŽED TL 150 MM	BÍLÁ	DVEŘE JEDNOKŘÍDLOVÉ OTOČNÉ LEVÉ S PŘIVĚTRÁVACÍ MRÍŽKOU	DODÁVKA V KOMPLETIZOVANÉM PROVEDENÍ BEZ PRAHU	1

Tabulka bublin – PO											
Označení	Rozměry [mm]	MATERIÁL	Zasklení	Kování	Těsnění	Barva	Materiál zárubně	Barva zárubně	Popis (PO)	Požární odolnost	Poznámka
P004/P	800 x 1970	HPL	–	NEREZOVÉ, KLÍKA / KLÍKA BEZ ZÁMKU	SYSTÉMOVÉ, KOUROTĚSNÉ	BÍLÁ	ZÁRUBEN OCELOVÁ PRO ŽED TL 100 MM	BÍLÁ	DVEŘE JEDNOKŘÍDLOVÉ OTOČNÉ PRAVÉ	EI30DP3	DODÁVKA V KOMPLETIZOVANÉM PROVEDENÍ BEZ PRAHU
P005/P	900 x 1970	HPL	–	NEREZOVÉ, KLÍKA / KLÍKA BEZ ZÁMKU	SYSTÉMOVÉ, KOUROTĚSNÉ	BÍLÁ	ZÁRUBEN OCELOVÁ PRO ŽED TL 100 MM	BÍLÁ	DVEŘE JEDNOKŘÍDLOVÉ OTOČNÉ PRAVÉ	EI30DP3	DODÁVKA V KOMPLETIZOVANÉM PROVEDENÍ BEZ PRAHU
P006/L	800 x 1970	HPL	–	NEREZOVÉ, KLÍKA / KLÍKA, ZÁMEK VLOŽKOVÝ	SYSTÉMOVÉ, KOUROTĚSNÉ	BÍLÁ	ZÁRUBEN OCELOVÁ PRO ŽED TL 100 MM	BÍLÁ	DVEŘE JEDNOKŘÍDLOVÉ OTOČNÉ LEVÉ	EI30DP3	DODÁVKA V KOMPLETIZOVANÉM PROVEDENÍ BEZ PRAHU

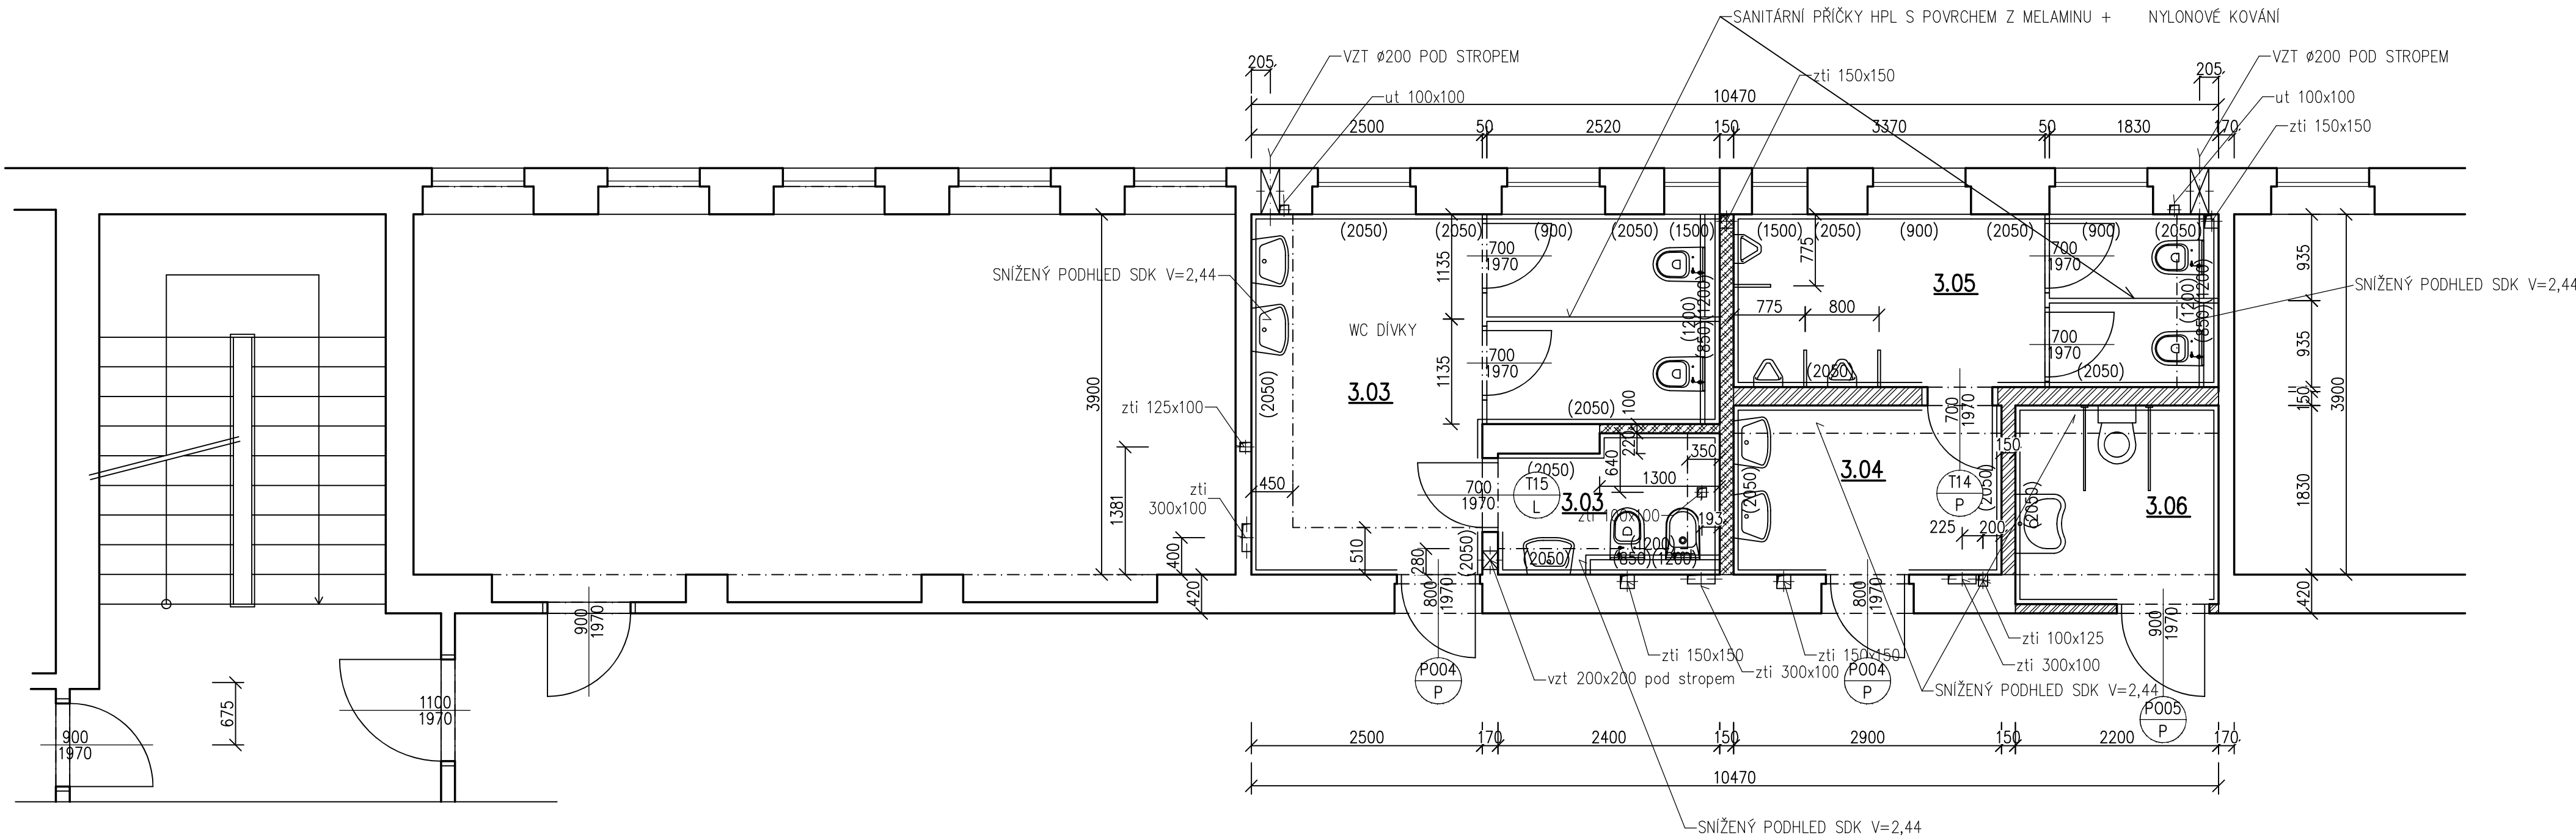

Tabulka místností 3.NP							
Číslo	Název	Plocha [m²]	Podlaha	Stěny	Strop	Výška [m]	Poznámka
3.03	WC ŽENY	15,48	DLAŽBA KERAMICKÁ	OMÍTKA VÁPENNÁ ŠTUKOVÁ	SDK v=2600 mm	2,78	17,94
3.03	HYGIENICKÁ KABINA	3,43	DLAŽBA KERAMICKÁ	OMÍTKA VÁPENNÁ ŠTUKOVÁ	SDK v=2600 mm	2,78	7,86
3.04	PŘEDSÍŇ WC MUŽI	5,31	DLAŽBA KERAMICKÁ	OMÍTKA VÁPENNÁ ŠTUKOVÁ	SDK v=2600 mm	2,78	9,46
3.05	WC MUŽI	10,08	DLAŽBA KERAMICKÁ	OMÍTKA VÁPENNÁ ŠTUKOVÁ	SDK v=2600 mm	2,78	14,34
3.06	WC TP	4,73	DLAŽBA KERAMICKÁ	OMÍTKA VÁPENNÁ ŠTUKOVÁ	SDK v=2600 mm	2,78	8,7

Celková plocha [m²]: 39,03

WC KABINY A PISOAROVÉ ZÁSTĚNY ZE SANITÁRNÍCH PŘÍČEK Z HPL S PОВRCHEM MELAMINU + NYLONOVÉ KOVÁNÍ KOUPELNOVÝ ZÁMEK

	STÁVAJÍCÍ KONSTRUKCE
	NENOSNÉ PŘÍČKY – PLYNSILIKÁT TL 100 A 150 MM
	NENOSNÉ PŘÍČKY – SDK INSTALAČNÍ PŘÍČKA TL 200 MM A 150 MM

Tabulka obkladů			
Číslo m.	Plocha [m²]	Délka [m]	Výška [m]
3.01	1,72	0,84	2,05
	0,08	1	0,08
	0,33	0,16	2,05
	0,76	0,9	0,85
	1,59	0,16	9,95
	3,46	1,69	2,05
	1,84	0,9	2,05
	1,08	0,9	1,2
	0,9	0,6	1,5
	0,01	0,15	0,08
	3,9	1,9	2,05
	0,27	0,13	2,05
	2,05	1	2,05
	2,46	1,2	2,05
	2,15	1,05	2,05
	0,09	1,08	0,08
	0,1	1,3	0,08
	0,01	0,11	0,08
	2,46	1,2	2,05
	0,53	0,26	2,05
	0,03	0,42	0,08
	0,01	0,15	0,08
	0,03	0,4	0,08
	0,01	0,15	0,08
	0,23	2,92	0,08
	0,01	0,15	0,08
	0,03	0,35	0,08
	0,45	0,22	2,05
	3,69	1,8	2,05
	0,1	0,05	2,05
	1,25	0,61	2,05
	3,69	1,8	2,05
	1,33	0,65	2,05
	0,9	0,6	1,5

Celková plocha [m²]: 37,58  
Celková délka [m]: 26,8

Tabulka obkladů			
Číslo m.	Plocha [m²]	Délka [m]	Výška [m]
3.03	1,31	0,64	2,05
	0,9	0,6	1,5
	1,01	1,12	0,9
	2,05	1	2,05
	0,94	0,46	2,05
	0,94	0,46	2,05
	1,19	1,4	0,85
	1,68	1,4	1,2
	0,19	0,16	1,2
	2,26	1,1	2,05
	0,45	0,22	2,05
	2,66	1,3	2,05
	3,14	1,53	2,05
	4,94	2,41	2,05
	0,76	0,37	2,05
	1,93	2,27	0,85
	0,14	0,16	0,85
	2,72	2,27	1,2
	3,23	1,57	2,05
	7,99	3,9	2,05
	1,35	0,66	2,05
	1,01	1,12	0,9
	1,91	0,93	2,05
	2,05	1	2,05
	3,75	1,83	2,05
	4,18	2,04	2,05
	3,75	1,83	2,05
	2,05	1	2,05
	0,14	0,16	0,85
	1,59	1,87	0,85
	0,14	0,16	0,85
	2,24	1,87	1,2
	1,13	0,55	2,05
	1,01	1,12	0,9
	1,01	1,12	0,9
	0,9	0,6	1,5
	1,33	0,65	2,05
	4,18	2,04	2,05
	3,83	1,87	2,05
	0,41	0,2	2,05
	4,57	2,23	2,05
	1,74	0,85	2,05
	2,26	1,1	2,05
	4,41	2,15	2,05
	4,51	2,2	2,05
	4,41	2,15	2,05
	0,2	0,1	2,05

Celková plocha [m²]: 100,5  
Celková délka [m]: 57,74

Vypracoval Ing.K.Drahokoupil	Zodp. projektant Ing.K.Drahokoupil	Tech. kontrola	ING. KAREL DRAHOKOUPIL projektová kancelář Botanická 256, Dolovice tel. 603217090	
Kreslil			formát A1	
Investor ZŠ a SŠ Vančurova 83/2 K.Vary			datum říjen 2021	
Alce	Stavební úpravy části objektu školy ZŠ Závodu míru 339 Stará Role		účel DPS	
Obsah výkresu půdorys 3.NP – návrh			č. zakázky 242021	
			č. kopie	
			archivní č. 242021	
			Měřítko 1:50	č. výkresu D1.1.b.07