


Tabulka místností 4.NP							
Číslo	Název	Plocha [m²]	Podlaha	Stěny	Strop	Výška [m]	Poznámka
4.01	WC PERSONÁL	11,98	DLAŽBA KERAMICKÁ	OMÍTKA VÁPENNÁ ŠTUKOVÁ	SDK v=2700 mm	2,78	KERAMICKÝ OBKLAD 2050 MM
4.02	ÚKLIDOVÁ KOMORA	2,64	DLAŽBA KERAMICKÁ	OMÍTKA VÁPENNÁ ŠTUKOVÁ	SDK v=2700 mm	2,78	KERAMICKÝ OBKLAD 2050 MM

Celková plocha [m²]: 14,62  
Celková plocha bytu dle NV 366/2013 [m²]: 0

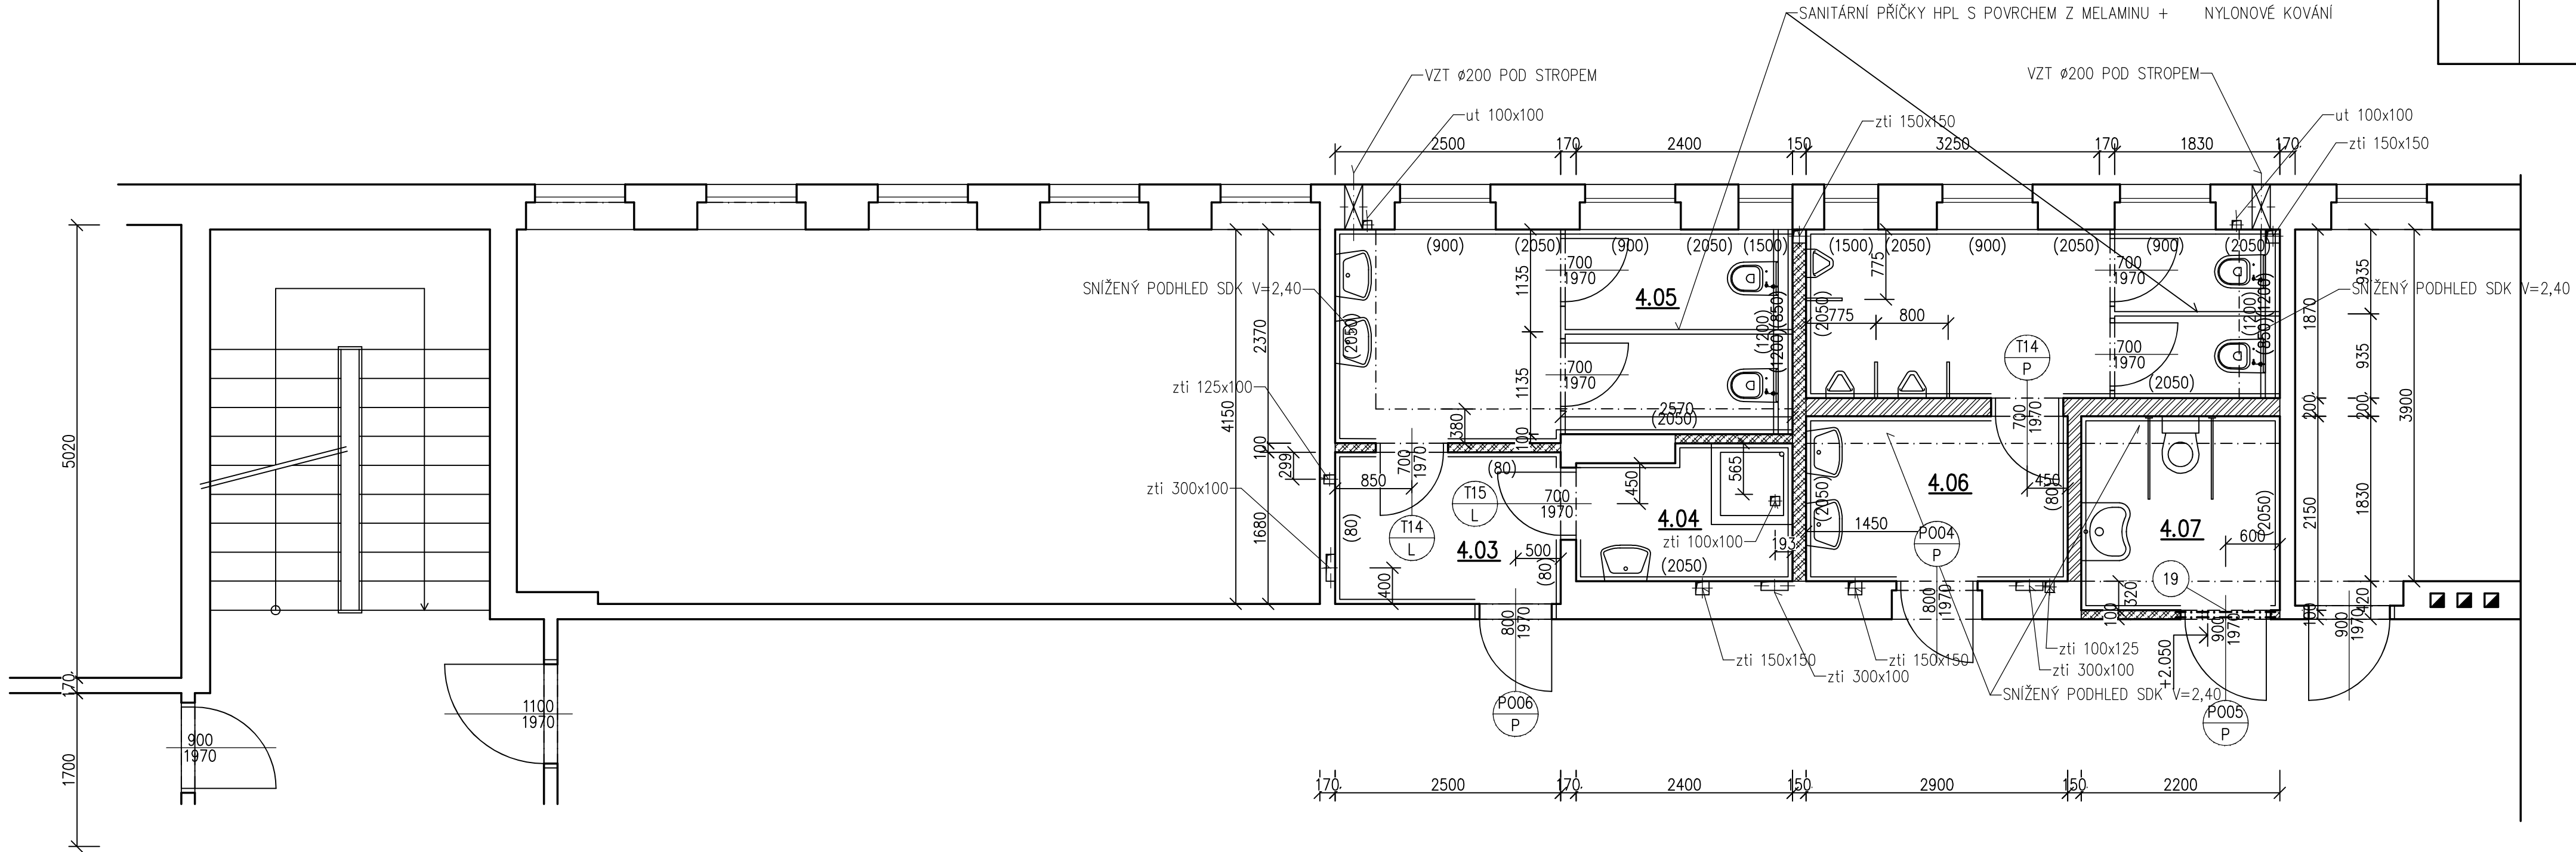

Tabulka místností 4.NP							
Číslo	Název	Plocha [m²]	Podlaha	Stěny	Strop	Výška [m]	Poznámka
4.03	CHODBA	4,07	DLAŽBA KERAMICKÁ	OMÍTKA VÁPENNÁ ŠTUKOVÁ	SDK v=2700 mm	2,78	KERAMICKÝ SOKL 100
4.04	KOUPELNA	3,43	DLAŽBA KERAMICKÁ	OMÍTKA VÁPENNÁ ŠTUKOVÁ	SDK v=2700 mm	2,78	KERAMICKÝ OBKLAD 2050 MM
4.05	WC ŽENY	11,75	DLAŽBA KERAMICKÁ	OMÍTKA VÁPENNÁ ŠTUKOVÁ	SDK v=2700 mm	2,78	KERAMICKÝ OBKLAD 2050 MM
4.06	WC MUŽI	15,49	DLAŽBA KERAMICKÁ	OMÍTKA VÁPENNÁ ŠTUKOVÁ	SDK v=2700 mm	2,78	KERAMICKÝ OBKLAD 2050 MM
4.07	WC TP	4,73	DLAŽBA KERAMICKÁ	OMÍTKA VÁPENNÁ ŠTUKOVÁ	SDK v=2700 mm	2,78	KERAMICKÝ OBKLAD 2050 MM

Celková plocha [m²]: 39,47  
Celková plocha bytu dle NV 366/2013 [m²]: 0

Tabulka bublin – truhlářské výrobky											
Označení	Rozměry [mm]	MATERIÁL	Zasklení	Kování	Těsnění	Barva	Materiál zárubně	Barva zárubně	Popis (T)	Poznámka	POČET KUSŮ
T07/P	700 x 1970	HPL	–	NEREZOVÉ, KOUPELNOVÉ KOVÁNÍ	SYSTÉMOVÉ	BÍLÁ	ZÁRUBEŇ OCELOVÁ PRO ŽEĎ TL. 100 MM	BÍLÁ	DVEŘE JEDNOKŘÍDLOVÉ OTOČNÉ PRAVÉ S PŘIVĚTRÁVACÍ MRÍŽKOU	DODÁVKA V KOMPLETIZOVANÉM PROVEDENÍ BEZ PRAHU	1
T13/P	700 x 1970	HPL	–	NEREZOVÉ, KLIKA / KLIKA, ZÁMEK VLOŽKOVÝ	SYSTÉMOVÉ	BÍLÁ	ZÁRUBEŇ OCELOVÁ PRO ŽEĎ TL. 100 MM	BÍLÁ	DVEŘE JEDNOKŘÍDLOVÉ OTOČNÉ PRAVÉ S PŘIVĚTRÁVACÍ MRÍŽKOU	DODÁVKA V KOMPLETIZOVANÉM PROVEDENÍ BEZ PRAHU	1
T14/L	700 x 1970	HPL	–	NEREZOVÉ, KLIKA / KLIKA BEZ ZÁMKU	SYSTÉMOVÉ	BÍLÁ	ZÁRUBEŇ OCELOVÁ PRO ŽEĎ TL. 150 MM	BÍLÁ	DVEŘE JEDNOKŘÍDLOVÉ OTOČNÉ LEVÉ S PŘIVĚTRÁVACÍ MRÍŽKOU	DODÁVKA V KOMPLETIZOVANÉM PROVEDENÍ BEZ PRAHU	2
T14/P							ZÁRUBEŇ OCELOVÁ PRO SDK KONSTRUKCI TL. 200 MM		DVEŘE JEDNOKŘÍDLOVÉ OTOČNÉ PRAVÉ S PŘIVĚTRÁVACÍ MRÍŽKOU		1
T15/L	700 x 1970	HPL	–	NEREZOVÉ, KOUPELNOVÉ KOVÁNÍ	SYSTÉMOVÉ	BÍLÁ	ZÁRUBEŇ OCELOVÁ PRO ŽEĎ TL. 150 MM	BÍLÁ	DVEŘE JEDNOKŘÍDLOVÉ OTOČNÉ LEVÉ S PŘIVĚTRÁVACÍ MRÍŽKOU	DODÁVKA V KOMPLETIZOVANÉM PROVEDENÍ BEZ PRAHU	1

Tabulka bublin – P0											
Označení	Rozměry [mm]	MATERIÁL	Zasklení	Kování	Těsnění	Barva	Materiál zárubně	Barva zárubně	Popis (P0)	Požární odolnost	Poznámka
P004/P	800 x 1970	HPL	–	NEREZOVÉ, KLIKA / KLIKA BEZ ZÁMKU	SYSTÉMOVÉ, KOUROTĚSNĚ	BÍLÁ	ZÁRUBEŇ OCELOVÁ PRO ŽEĎ TL. 100 MM	BÍLÁ	DVEŘE JEDNOKŘÍDLOVÉ OTOČNÉ PRAVÉ	EI300DP3	DODÁVKA V KOMPLETIZOVANÉM PROVEDENÍ BEZ PRAHU
P005/P	900 x 1970	HPL	–	NEREZOVÉ, KOUPELNOVÉ KOVÁNÍ PRO TP (HRAZDA) BEZ ZÁMKU	SYSTÉMOVÉ, KOUROTĚSNĚ	BÍLÁ	ZÁRUBEŇ OCELOVÁ PRO ŽEĎ TL. 100 MM	BÍLÁ	DVEŘE JEDNOKŘÍDLOVÉ OTOČNÉ PRAVÉ	EI300DP3	DODÁVKA V KOMPLETIZOVANÉM PROVEDENÍ BEZ PRAHU
P006/L	800 x 1970	HPL	–	NEREZOVÉ, KLIKA / KLIKA, ZÁMEK VLOŽKOVÝ	SYSTÉMOVÉ, KOUROTĚSNĚ	BÍLÁ	ZÁRUBEŇ OCELOVÁ PRO ŽEĎ TL. 100 MM	BÍLÁ	DVEŘE JEDNOKŘÍDLOVÉ OTOČNÉ LEVÉ	EI300DP3	DODÁVKA V KOMPLETIZOVANÉM PROVEDENÍ BEZ PRAHU
P006/P				NEREZOVÉ, KLIKA / KLIKA BEZ ZÁMKU			ZÁRUBEŇ OCELOVÁ PRO ŽEĎ TL. 150 MM		DVEŘE JEDNOKŘÍDLOVÉ OTOČNÉ PRAVÉ		1

Tabulka obkladů			
Číslo m.	Plocha [m²]	Délka [m]	Výška [m]
4.03	0,06	0,71	0,08
	0,12	1,55	0,08
	0,13	1,68	0,08
	0,04	0,45	0,08
	0,1	1,25	0,08
	0,01	0,17	0,08
	0,1	0,05	2,05
	2,26	1,1	2,05
	0,45	0,22	2,05
	2,66	1,3	2,05
4.04	3,14	1,53	2,05
	4,92	2,4	2,05
	0,94	0,46	2,05
	2,72	2,27	1,2
	2,72	2,27	1,2
	1,01	1,12	0,9
	1,31	0,64	2,05
	0,9	0,6	1,5
	1,01	1,12	0,9
	0,92	0,45	2,05
4.05	4,85	2,37	2,05
	1,35	0,66	2,05
	1,91	0,93	2,05
	5,27	2,57	2,05
	0,2	0,1	2,05
	2,56	1,25	2,05
	1,46	0,71	2,05
	2,24	1,87	1,2
	1,59	1,87	0,85
	1,74	0,85	2,05
4.06	1,01	1,12	0,9
	4,92	2,4	2,05
	0,15	1,83	0,08
	0,08	1	0,08
	0,9	0,6	1,5
	1,32	0,65	2,05
	2,05	1	2,05
	3,75	1,83	2,05
	4,2	2,05	2,05
	1,01	1,12	0,9
4.07	4,2	2,05	2,05
	3,83	1,87	2,05
	0,41	0,2	2,05
	2,26	1,1	2,05
	4,41	2,15	2,05
	4,51	2,2	2,05
	4,41	2,15	2,05
	0,02	0,1	0,25

Celková plocha [m²]: 92,15  
Celková délka [m]: 59,93

Tabulka obkladů			
Číslo m.	Plocha [m²]	Délka [m]	Výška [m]
4.01	0,08	1	0,08
	2,05	1	2,05
	0,01	0,15	0,08
	0,08	0,96	0,08
	0,03	0,42	0,08
	0,01	0,15	0,08
	0,03	0,4	0,08
	0,01	0,15	0,08
	0,23	2,92	0,08
	0,01	0,15	0,08
4.02	0,03	0,35	0,08
	0,9	0,6	1,5
	0,1	1,21	0,08
	0,1	1,3	0,08
	0,01	0,11	0,08
	3,9	1,9	2,05
	2,46	1,2	2,05
	0,53	0,26	2,05
	0,76	0,9	0,85
	1,08	0,9	1,2
4.03	3,79	1,85	2,05
	1,84	0,9	2,05
	2,05	1	2,05
	2,46	1,2	2,05
	2,15	1,05	2,05
	0,9	0,6	1,5
	1,25	0,61	2,05
	3,69	1,8	2,05
	1,33	0,65	2,05
	0,45	0,22	2,05

Celková plocha [m²]: 36,04  
Celková délka [m]: 27,71

Tabulka překladů		
Označení	Skladba	Počet kusů
15	2 x L 60x40x6 – dl.1100	3
19	2 x L 60x40x6 – dl.1100	1

WC KABINY A PISOAROVÉ ZÁSTĚNY ZE SANITÁRNÍCH PŘÍČEK Z HPL S POVRCHEM MELAMINU + NYLONOVÉ KOVÁNÍ KOUPELNOVÝ ZÁMEK

	STÁVAJÍCÍ KONSTRUKCE
	NENOSNÉ PŘÍČKY – PLYNOSILIKÁT TL. 100 A 150 MM
	NENOSNÉ PŘÍČKY – SDK INSTALAČNÍ PŘÍČKA TL. 200 MM A 150 MM

Vypracoval Ing.K.Drahokoupil	Zodp. projektant Ing.K.Drahokoupil	Tech. kontrola	ING. KAREL DRAHOKOUPIL projektová kancelář Botanická 256, Dolovice tel 603217090
Kreslil			formát A1
Investor ZŠ a SŠ Vančurova 83/2 K.Vary			datum říjen 2021
Akce	Stavební úpravy části objektu školy ZŠ Závodu míru 339 Stará Role		účel DPS
			č. zakázky 242021
			č. kopie
Obsah výkresu půdorys 4.NP – návrh			archivní č. 242021
			Měřítko 1:50 D1.1.b.08