


Podélný řez propustkem

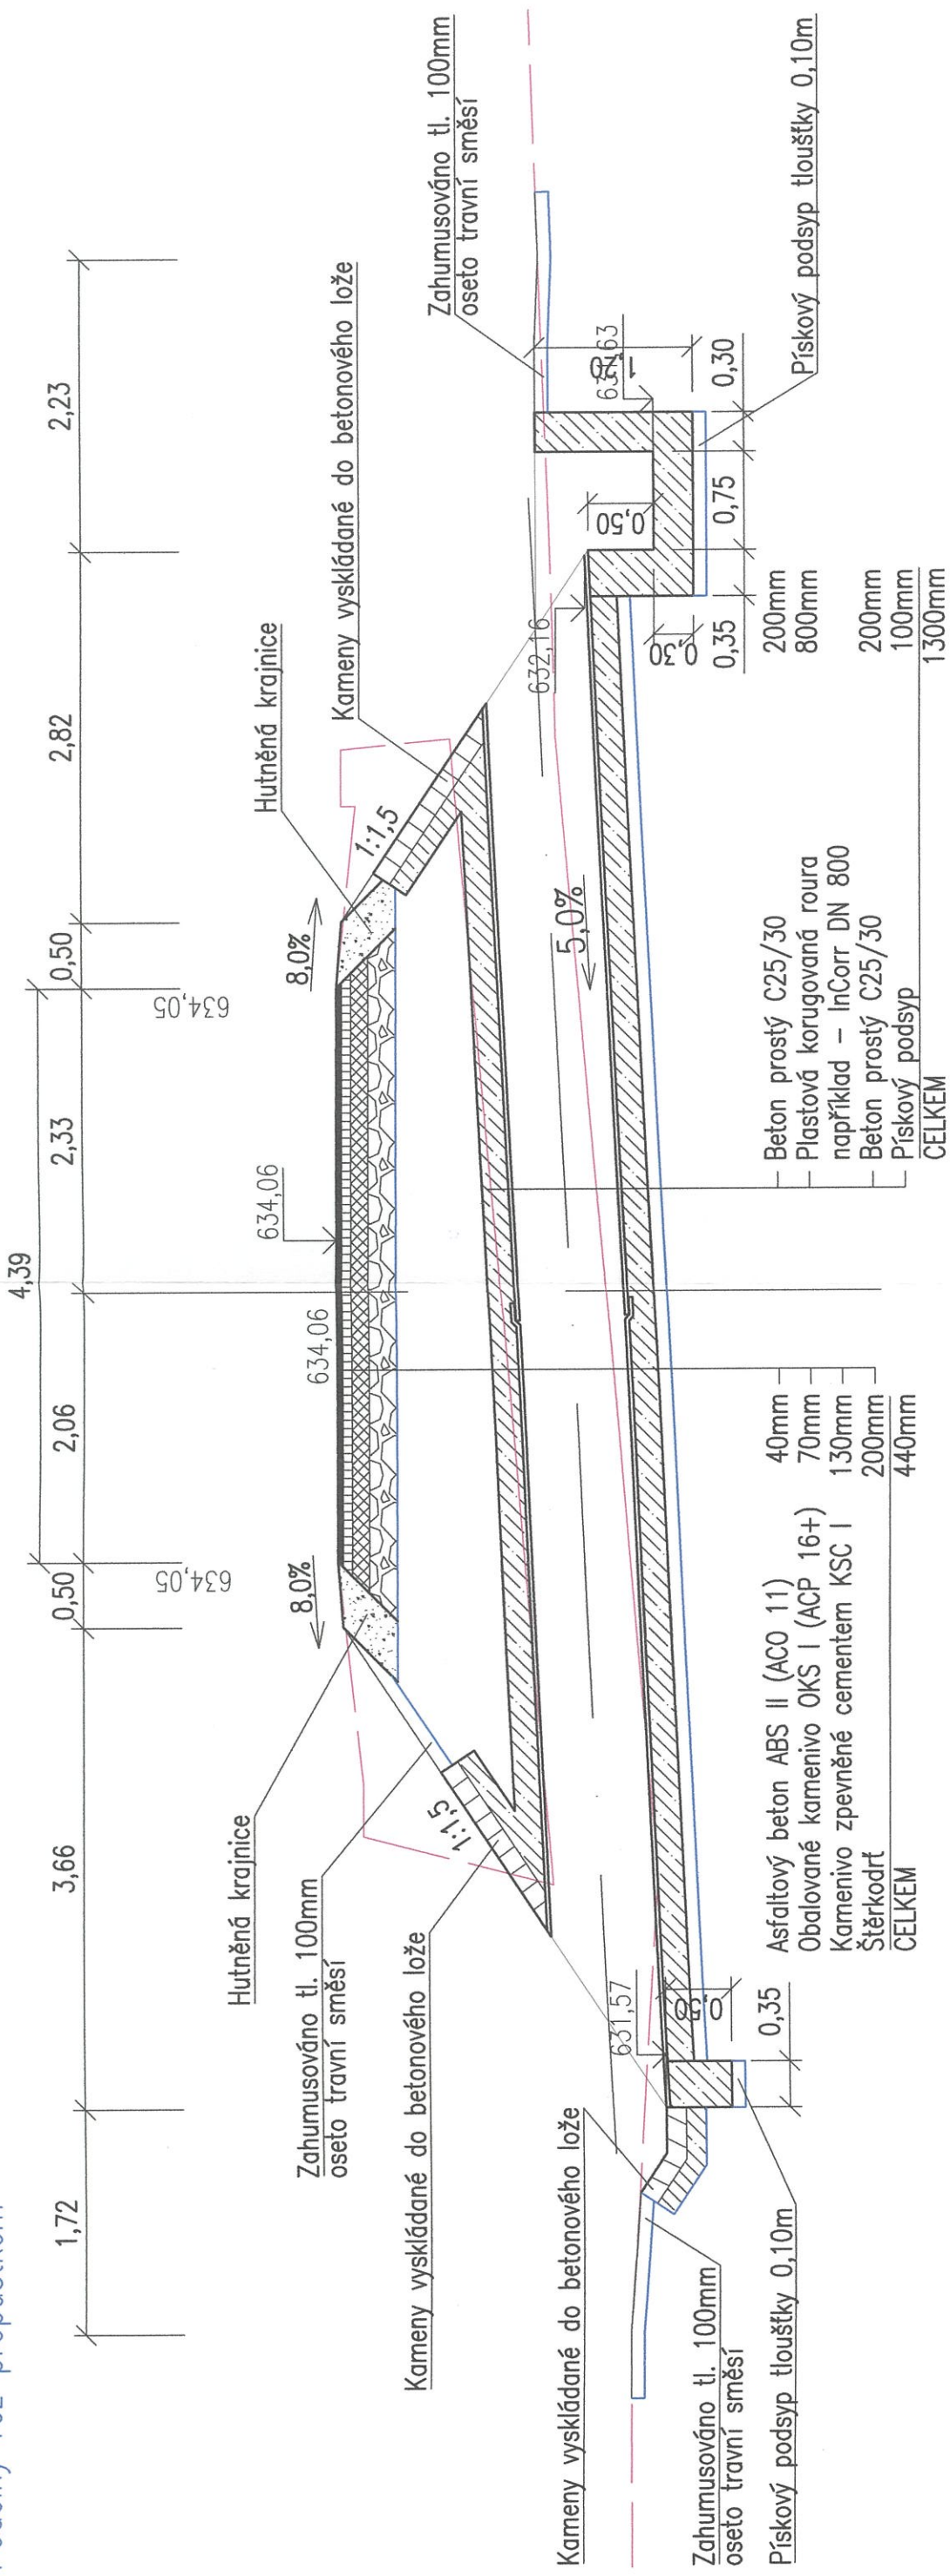

Datum: 07/2014		Číslo paré: 5
Číslo zakázky: 2014073		
Kraj: Karlovarský		
Obec: k.ú. Bečov nad Teplou		
Navrhl: Ing. Jiří Soukup		
Odpovědný projektant: Ing. Jiří Soukup		
Soubor: Situace KOM 2014073.dwg		
Formát: 2 x A4		Stupeň PD: DSP/PS
Měřítko: 1:50		Číslo výkresu: D.1.1

Ing. Jiří Soukup  
autORIZOVANÝ INŽENÝR PRO DOPRAVNÍ STAVBY  
projektant dopravních staveb  
Jelinkova 1875, Sokolov, 356 01  
IČO: 737 11 870  
telefon: +420 605 855 558  
email: jiri.soukup.pds@gmail.com

Investor: Krajská správa a údržba silnic Karlovarského kraje,  
příspěvková organizace  
Sokolov, Chebská 282, 356 04

Oprava silničního propustku na silnici III/19824,  
staničení 13,380 km  
(Chodov - Bečov nad Teplou)

Příloha: PODÉLNÝ ŘEZ PROPUSTKEM