


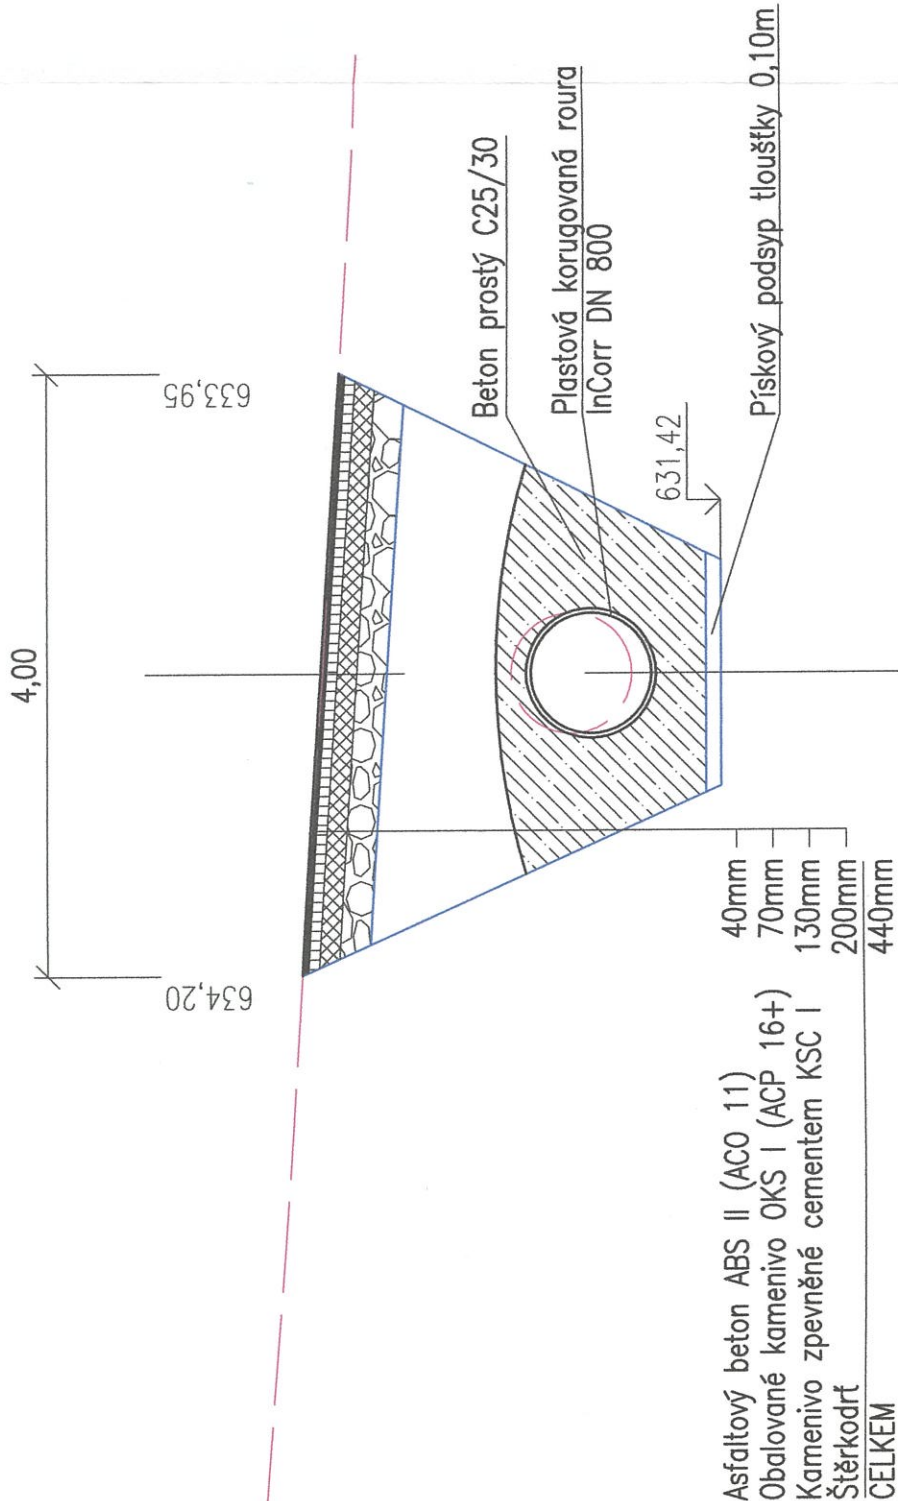

Příčný řez propustkem



 Ing. Jiří Soukup autorizovaný inženýr dopravních staveb projektant dopravních staveb Jelínkova 1875, Sokolov, 356 01 IČO: 737 11 870 telefon: +420 605 855 558 email: jiri.soukup.pds@gmail.com	Datum: 07/2014	Číslo paré: 5
	Číslo zakázky: 2014073	
	Kraj: Karlovarský	
	Obec: k.ú. Bečov nad Teplou	
Investor: Krajská správa a údržba silnic Karlovarského kraje, příspěvková organizace Sokolov, Chebská 282, 356 04	Navrhl: Ing. Jiří Soukup	
	Odpovědný projektant: Ing. Jiří Soukup	
	Soubor: Situace KOM 2014073.dwg	
	Formát: 2 x A4	Stupeň PD: DSP/PS
	Měřítko: 1:50	Číslo výkresu: D.1.2

Oprava silničního propustku na silnici III/19824, staničení 13,380 km (Chodov - Bečov nad Teplou)

Příloha: PŘÍČNÝ ŘEZ PROPUSTKEM