


| Tabulka místností B1 - 1. etapa | | | | | | | |
|---------------------------------|-----------------------------|-------------|----------|-----------------|-----------------------|-----------------|---------------------|
| Č. | Název místnosti | Plocha (m2) | Sv.v.(m) | Nášlapná vrstva | Povrch stěn | Ker.obklad (m) | Povrch stropu |
| --- | --- | --- | --- | --- | --- | --- | --- |
| B1.02b | Chodba | 16,51 | 2,50 | Vinyl (P1.4) | Vinyl v=1,2 m, omítka | | SDK podhled |
| B1.20 | Chodba | 16,64 | 2,50 | Vinyl (P1.4) | Vinyl v=1,2 m, omítka | | SDK podhled |
| B1.21 | Výtahová šachta | 7,41 | - | - | - | | - |
| B1.22 | Chodba | 22,41 | 2,70 | Vinyl (P1.4) | Omítka | | Kazetový podhled |
| B1.23 | Sklad špinavého prádla | 5,55 | 2,35 | Vinyl (P1.4) | Keramický obklad | v. 2,35 | Kazetový podhled |
| B1.24 | Chláz. sklad inkopomůcek | 23,94 | 2,20 | Vinyl (P1.4) | Omyv. lak na plechu | | Omyv. lak na plechu |
| B1.25 | Prádelna - přípravná | 15,44 | 2,60 | Vinyl (P1.4) | Omítka + obklad | 2,9x2,1 za kád' | SDK podhled |
| B1.26 | Sklad pracích prostředků | 4,99 | 2,35 | Vinyl (P1.4) | Omítka | | Kazetový podhled |
| B1.27 | Příjem špinavého prádla | 8,71 | 2,35 | Vinyl (P1.4) | Keramický obklad | v. 2,35 | Kazetový podhled |
| B1.28 | Prádelna | 25,52 | 2,60 | Vinyl (P1.4) | Omítka | | SDK podhled |
| B1.29 | Prádelna - žehlárna | 24,73 | 2,60 | Vinyl (P1.4) | Omítka | | SDK podhled |
| B1.30 | Prádelna-sklad čist. prádla | 18,60 | 2,40 | Vinyl (P1.4) | Omítka | | SDK podhled |
| B1.57 | Úklidová komora | 1,84 | 2,50 | Vinyl (P1.4) | Omítka + obklad | 0,9x2,1 za výl. | SDK podhled |
| | | 192,29 m² | | | | | |

LEGENDA MATERIÁLŮ:

- stávající stěny
- obrys stávajícího objektu
- stávající sloupy
- stávající obvodové zdivo + KZS MV tl. 140 mm
- dozdivky z pórobetonového zdiva, pev. třída P6
- pórobetonové zdivo tl. 250 mm + KZS MV tl. 140 mm
- vnitřní nosné vápenopiskové zdivo tl. 250 mm
- vnitřní nosné pórobetonové zdivo tl. 250 / 300 / 375 mm pevnostní třída P6
- příčky montované se sádrovláknitými deskami

SCHÉMA OBJEKTU:

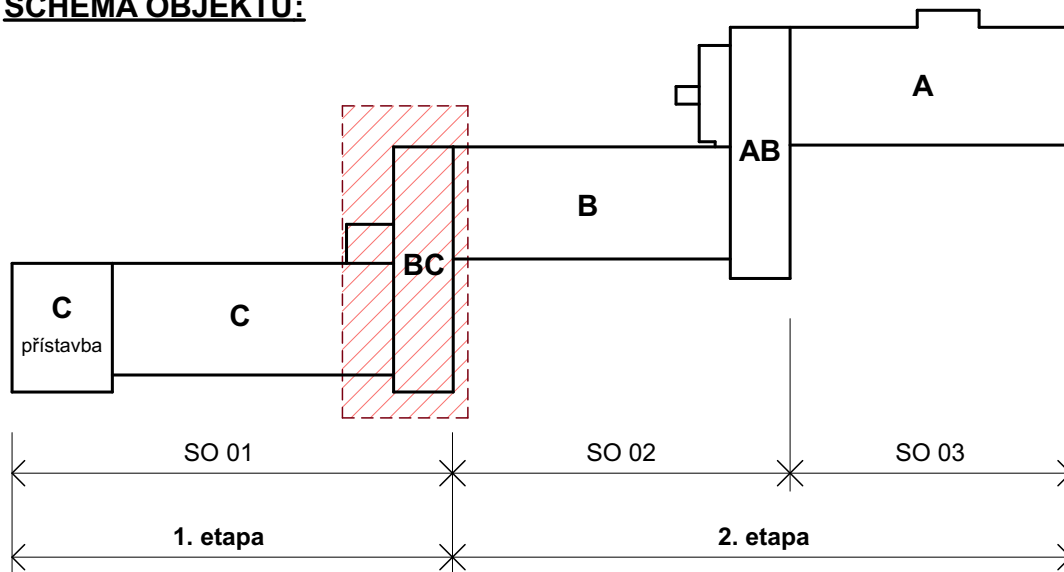

±0,000 = 578,050 m.n.m.

| | | | |
|-----------------------|--|-----------------|-------------|
| Vedoucí projektant : | Vypracoval : | Paré č. : | |
| Ing. arch. B. Kubiček | Ing. Roman Redl | | |
| Obec : | Nejdek | | |
| Kraj : | Karlovarský | | |
| Investor : | DZR "MATYÁŠ" v Nejdku, příspěvková organizace, Mládežnická 1123, 362 21 Nejdek | | |
| Název akce : | Humanizace sociální služby Domova se zvláštním režimem "MATYÁŠ" v Nejdku Mládežnická č.p. 1123, Nejdek | Datum : | 10/2021 |
| | | Stupeň : | DPS |
| | | Č. zak. : | 210204 |
| | | Měřítko : | 1:100 |
| Obsah : | Půdorys B1C0 | Číslo přílohy : | D.1.1.e1.02 |

Ing. arch. Břetislav Kubiček
Řešitel: 2.360.01 Karlovy Vary, IČ: 167 00 295
tel: 603 654 595, e-mail: K31K@seznam.cz