


LEGENDA MATERIÁLŮ:

- stávající stěny
- obrys stávajícího objektu
- stávající sloupy
- stávající obvodové zdivo + KZS MV tl. 140 mm
- dozdivky z porobetonového zdiva, pev. třída P6
- porobetonové zdivo tl. 250 mm + KZS MV tl. 140 mm
- vápenopiskové zdivo tl. 200 mm + KZS MV tl. 200 mm
- vnitřní nosné vápenopiskové zdivo tl. 200 mm
- vnitřní nosné porobetonové zdivo tl. 300 / 375 mm pevnostní třída P6
- příčky montované se sádrovláknitými deskami
- nerozová hydrantová skříň + pod ní nerezová skříň pro hasicí přístroje (doporučuje se provést jako jeden výrobek)

SCHEMA OBJEKTU:

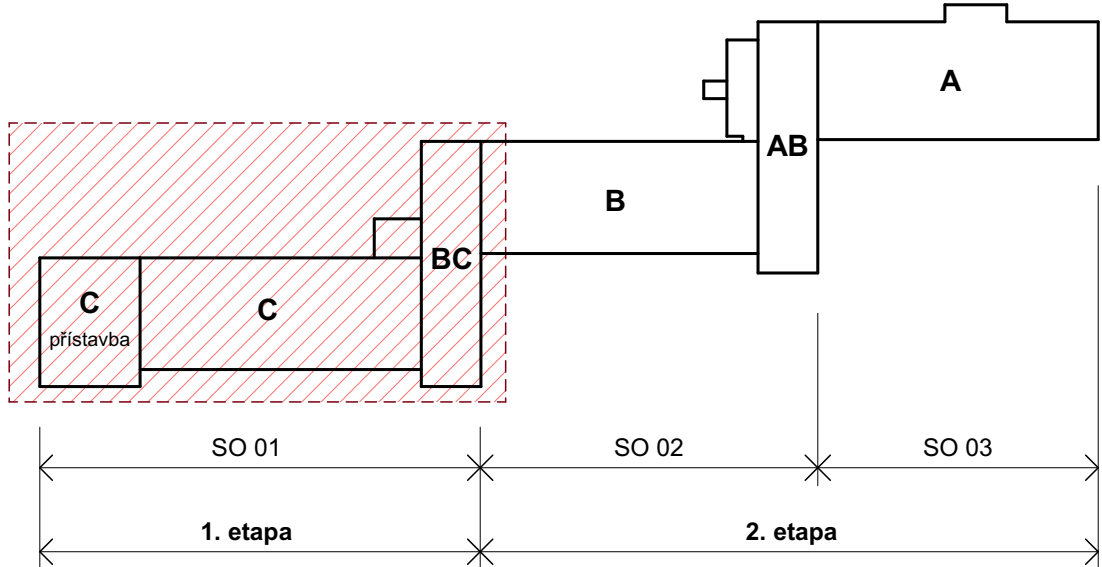

±0,000 = 578,050 m.n.m.

Vedoucí projektant : Ing. arch. B. Kubiček	Vypracoval : Ing. Roman Redl	Paré č. :	
Obec : Nejdek	Karlovarský	Datum : 10/2021	
Kraj : Zřizovatel : Název akce : Humanizace sociální služby Domova se zvláštním režimem "MATYÁŠ" v Nejdku	Mládežnická 1123, 362 21 Nejdek	Stupeň : C. zak. : Měřítko : 1:100	DPS 210204
Obsah : Půdorys C1, B2C1		Číslo přílohy : D.1.1.e1.03	

Č.	Název místnosti	Plocha (m ²)	Sv.v.(m)	Nášlapná vrstva	Povrch stěn	Ker.obklad (m)	Povrch stropu
B2.11b	Chodba	21,37	2,50-2,67	Vinyli (P2.3b)	Vinyli v=1,2 m, omítka		SDK podhled
B2.29	WC muži	5,10	2,50	Vinyli (P2.3a)	Keramikový obklad	v. 2,50	SDK podhled
B2.30	WC ženy	5,21	2,50	Vinyli (P2.3a)	Keramikový obklad	v. 2,50	SDK podhled
B2.31	Společ. místnost BC	83,15	2,67	Vinyli (P2.3a)	Vinyli v=1,2 m, omítka		SDK podhled
C1.01	Chodba	57,94	2,50	Vinyli (P1.3, P2.3b)	Vinyli v=1,2 m, omítka		SDK podhled
C1.02	Výhledová šachta	7,41	-				
C1.03	Technická místnost	3,47	2,75	Vinyli (P2.3b)	Omítka		Omítka
C1.04	Skříně špinavého prádla	13,58	2,40	Vinyli (P2.3b)	Keramikový obklad	v. 2,40	SDK podhled
C1.05	Jedleň	47,78	2,50	Vinyli (P1.3)	Vinyli v=1,2 m, omítka		SDK podhled
C1.06	Chodba	117,65	2,30	Vinyli (P1.2b)	Vinyli v=1,2 m, omítka		SDK podhled
C1.07	Pokoje	16,67	2,60	Vinyli (P1.2a)	Vinyli v=1,1 m, omítka		SDK podhled
C1.08	Koupelna+WC	4,76	2,40	Vinyli (P1.2a)	Keramikový obklad	v. 2,40	SDK podhled
C1.09	Pokoje	21,27	2,60	Vinyli (P1.2a)	Vinyli v=1,1 m, omítka		SDK podhled
C1.10	Koupelna+WC	6,68	2,40	Vinyli (P1.2a)	Keramikový obklad	v. 2,40	SDK podhled
C1.11	Pokoje	21,39	2,60	Vinyli (P1.2a)	Vinyli v=1,1 m, omítka		SDK podhled
C1.12	Koupelna+WC	6,68	2,40	Vinyli (P1.2a)	Keramikový obklad	v. 2,40	SDK podhled
C1.13	Pokoje	20,65	2,60	Vinyli (P1.2a)	Vinyli v=1,1 m, omítka		SDK podhled
C1.14	Koupelna+WC	6,90	2,40	Vinyli (P1.2a)	Keramikový obklad	v. 2,40	SDK podhled
C1.15	Pokoje	20,65	2,60	Vinyli (P1.2a)	Vinyli v=1,1 m, omítka		SDK podhled
C1.16	Koupelna+WC	6,89	2,40	Vinyli (P1.2a)	Keramikový obklad	v. 2,40	SDK podhled
C1.17	Pokoje	21,39	2,60	Vinyli (P1.2a)	Vinyli v=1,1 m, omítka		SDK podhled
C1.18	Koupelna+WC	6,68	2,40	Vinyli (P1.2a)	Keramikový obklad	v. 2,40	SDK podhled
C1.19	Pokoje	21,27	2,60	Vinyli (P1.2a)	Vinyli v=1,1 m, omítka		SDK podhled
C1.20	Koupelna+WC	6,68	2,40	Vinyli (P1.2a)	Keramikový obklad	v. 2,40	SDK podhled
C1.21	Pokoje	16,72	2,60	Vinyli (P1.2a)	Vinyli v=1,1 m, omítka		SDK podhled
C1.22	Koupelna+WC	4,95	2,40	Vinyli (P1.2a)	Keramikový obklad	v. 2,40	SDK podhled
C1.23	Pokoje	17,08	2,40/2,60	Vinyli (P1.1a)	Vinyli v=1,1 m, omítka		SDK podhled
C1.24	Koupelna+WC	5,06	2,50	Vinyli (P1.2a)	Keramikový obklad	v. 2,50	SDK podhled
C1.25	Pokoje	14,72	2,40/2,60	Vinyli (P1.1a)	Vinyli v=1,1 m, omítka		SDK podhled
C1.26	Koupelna+WC	5,04	2,50	Vinyli (P1.2a)	Keramikový obklad	v. 2,50	SDK podhled
C1.27	Pokoje	14,86	2,40/2,60	Vinyli (P1.1a)	Vinyli v=1,1 m, omítka		SDK podhled

Č.	Název místnosti	Plocha (m ²)	Sv.v.(m)	Nášlapná vrstva	Povrch stěn	Ker.obklad (m)	Povrch stropu
C1.28	Koupelna+WC	5,06	2,50	Vinyli (P1.2a)	Keramikový obklad	v. 2,50	SDK podhled
C1.29	Pokoje	14,63	2,40/2,60	Vinyli (P1.1a)	Vinyli v=1,1 m, omítka		SDK podhled
C1.30	Koupelna+WC	5,04	2,50	Vinyli (P1.2a)	Keramikový obklad	v. 2,50	SDK podhled
C1.31	Uklídková komora	6,94	2,20	Vinyli (P1.1b, P1.2b)	Omítka + obklad	3,0x2,1 za um.	Kazetový podhled
C1.32	Skříně čistého prádla	6,49	2,20	Vinyli (P1.1b, P1.2b)	Omítka		Kazetový podhled
C1.33	Sesterna	21,30	2,40/2,60	Vinyli (P1.1a, P1.2a)	Omítka + obklad	1,0x2,1 za um.	SDK podhled
C1.34	Předšl	2,24	2,50	Vinyli (P1.1b)	Omítka + obklad	1,2x2,1 za um.	SDK podhled
C1.35	WC	2,44	2,50	Vinyli (P1.1b)	Keramikový obklad	v. 2,50	SDK podhled
C1.36	Centrální koupelna	20,05	2,50	Vinyli (P1.1a, P1.2a)	Keramikový obklad	v. 2,50	SDK podhled
C1.37	Pokoje	14,63	2,40/2,60	Vinyli (P1.1a)	Vinyli v=1,1 m, omítka		SDK podhled
C1.38	Koupelna+WC	5,04	2,50	Vinyli (P1.2a)	Keramikový obklad	v. 2,50	SDK podhled
C1.39	Pokoje	14,86	2,40/2,60	Vinyli (P1.1a)	Vinyli v=1,1 m, omítka		SDK podhled
C1.40	Koupelna+WC	5,06	2,50	Vinyli (P1.2a)	Keramikový obklad	v. 2,50	SDK podhled
C1.41	Pokoje	14,72	2,40/2,60	Vinyli (P1.1a)	Vinyli v=1,1 m, omítka		SDK podhled
C1.42	Koupelna+WC	5,04	2,50	Vinyli (P1.2a)	Keramikový obklad	v. 2,50	SDK podhled
C1.43	Pokoje	15,37	2,40/2,60	Vinyli (P1.1a)	Vinyli v=1,1 m, omítka		SDK podhled
C1.44	Koupelna+WC	5,06	2,50	Vinyli (P1.2a)	Keramikový obklad	v. 2,50	SDK podhled
C1.45	Chodba	25,67	2,45	Vinyli (P1.1b)	Vinyli v=1,2 m, omítka		SDK podhled
C1.46	Pokoje	28,03	2,60	Vinyli (P1.1a)	Vinyli v=1,1 m, omítka		SDK podhled
C1.47	Koupelna+WC	5,69	2,50	Vinyli (P1.1a)	Keramikový obklad	v. 2,50	SDK podhled
C1.48	Pokoje	25,79	2,60	Vinyli (P1.1a)	Vinyli v=1,1 m, omítka		SDK podhled
C1.49	Koupelna+WC	5,69	2,50	Vinyli (P1.1a)	Keramikový obklad	v. 2,50	SDK podhled
C1.50	Pokoje	22,08	2,60	Vinyli (P1.1a)	Vinyli v=1,1 m, omítka		SDK podhled
C1.51	Koupelna+WC	5,69	2,50	Vinyli (P1.1a)	Keramikový obklad	v. 2,50	SDK podhled
C1.52	Pokoje	16,18	2,60	Vinyli (P1.1a)	Vinyli v=1,1 m, omítka		SDK podhled
C1.53	Koupelna+WC	5,06	2,60	Vinyli (P1.1a)	Keramikový obklad	v. 2,60	SDK podhled
C1.54	Pokoje	16,05	2,60	Vinyli (P1.1a)	Vinyli v=1,1 m, omítka		SDK podhled
C1.55	Koupelna+WC	5,06	2,60	Vinyli (P1.1a)	Keramikový obklad	v. 2,60	SDK podhled
C1.56	Chodba	30,85	2,80	Vinyli (P1.1b)	Omítka		Omítka
C1.57	Výhledová šachta	7,43	-				
		992,90 m ²					