


STÁVAJÍCÍ STAV 1:75

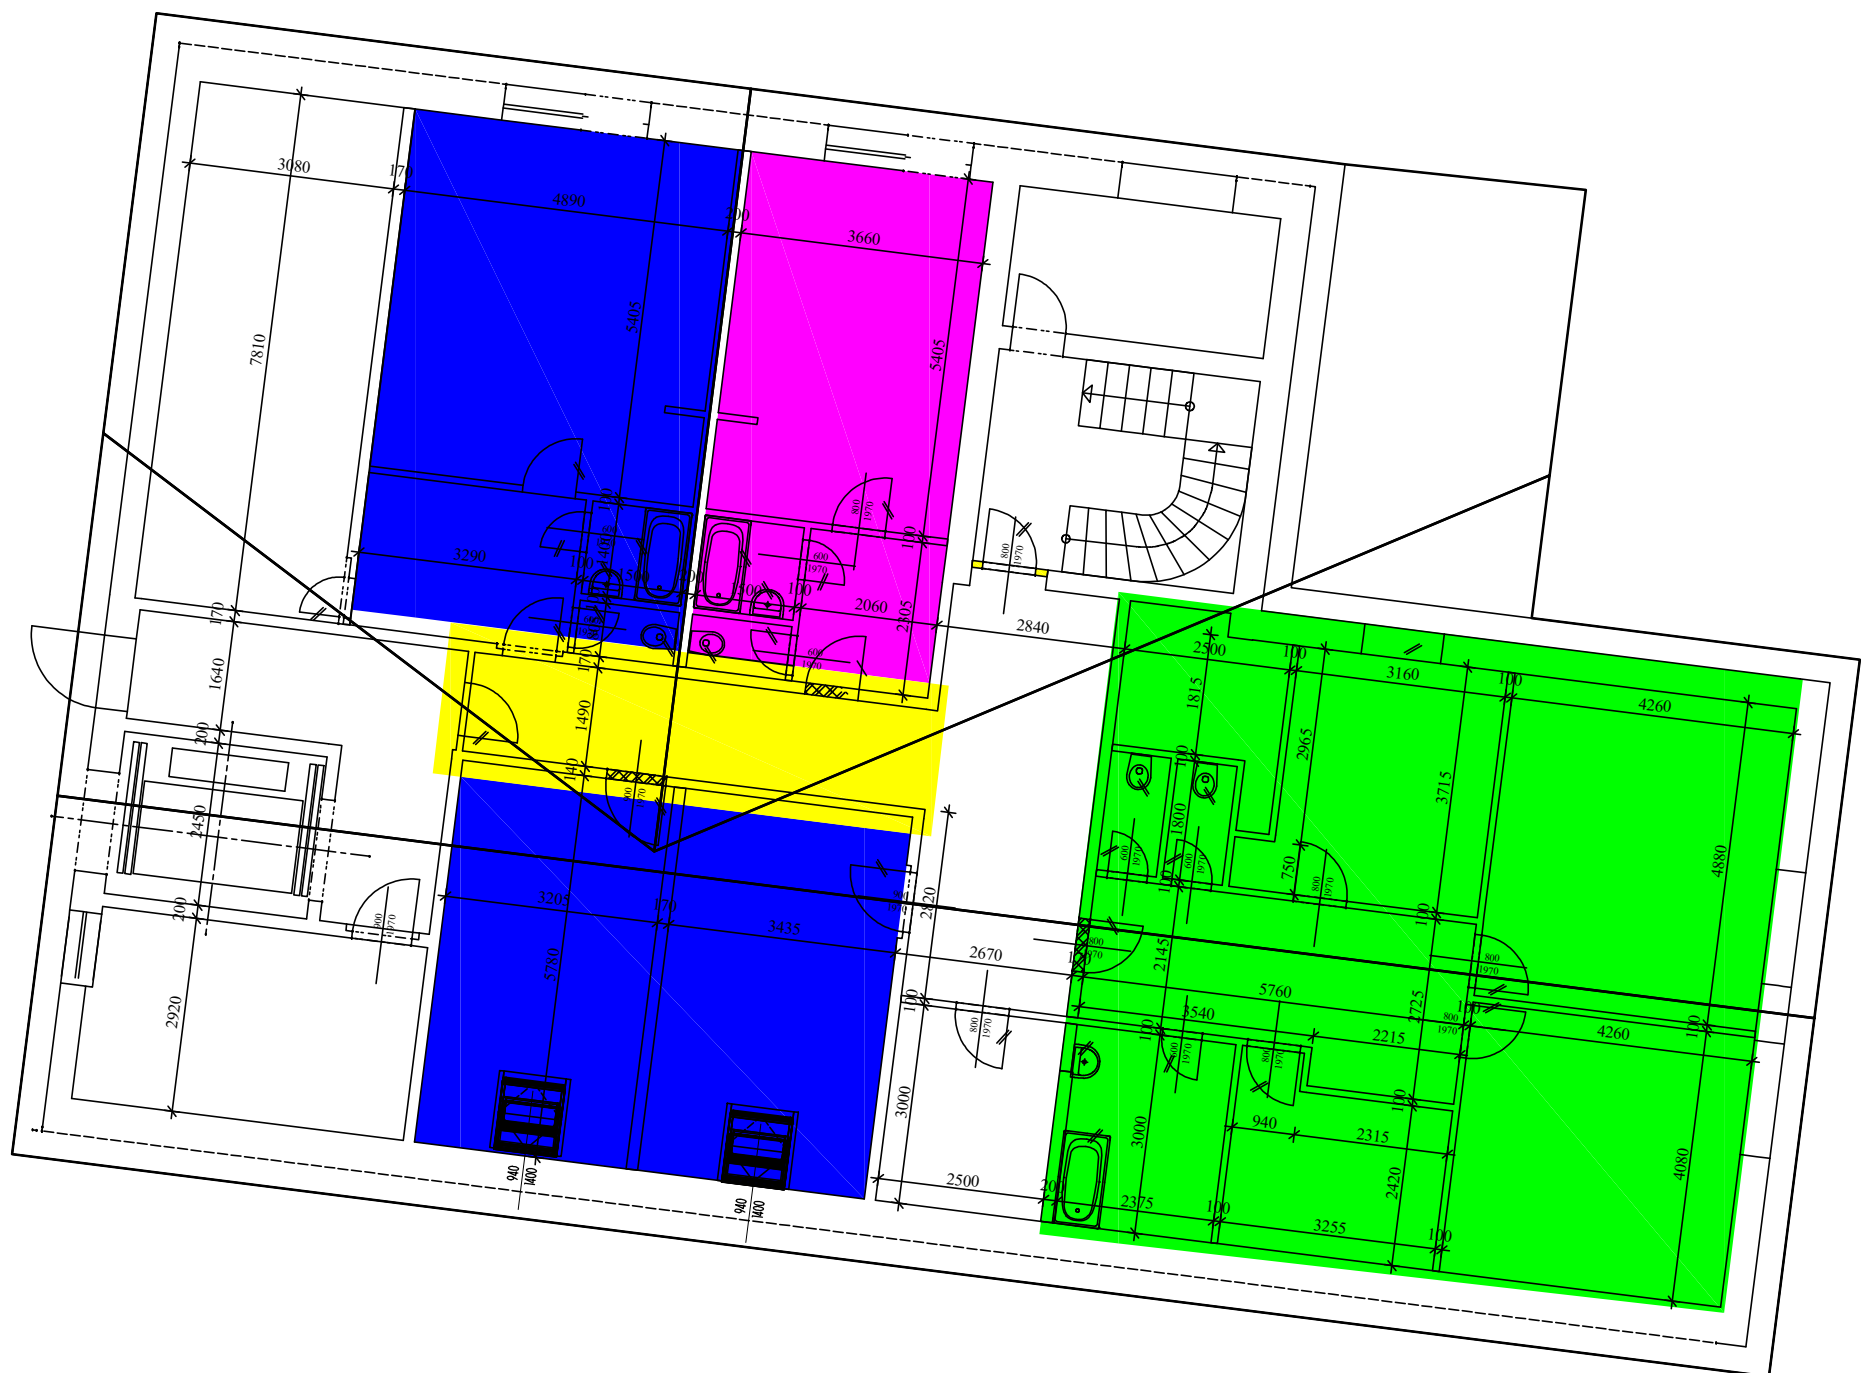

LEGENDA

- REKONSTRUKCE A ÚPRAVA DISPOZICE ŠATNY
- NENÍ PŘEDMĚTEM PLNĚNÍ Č. 2 - REKONSTRUKCE OBJEKTU A
- REKONSTRUKCE A ROZŠÍŘENÍ CHODBY
- REKONSTRUKCE LŮŽKOVÝCH POKOJŮ - NÁVRH DISPOZICE S UMÍSTĚNÍM 12 POKOJŮ (10x 1 LŮŽKOVÝ POKOJ, 2x 2 LŮŽKOVÝ POKOJ)
- REKONSTRUKCE KANCELÁŘSKÝCH PROSTOR
- REKONSTRUKCE KANCELÁŘSKÉHO NEBO LŮŽKOVÉHO PROSTORU

ING. ROMAN GAJDOŠ *gjd* IČO 13845357

INVESTOR : Domov pro seniory v Perninku, p. o., Nádraží 268, Pernink

Vestavba v podstřešním prostoru pavilónu B,
stavební úpravy vybraných pokojů
a zázemí kuchyně
Domova pro seniory v Perninku, p. o.

G.PROJEKT

PRŮPRAVA

DATUM 10/2018

ARCHIV. Č. 14/2018

MĚŘÍTKO 1: 50, 1:75

2

PŮDORYS 3. NP