





PŮDORYS M. 1 : 25

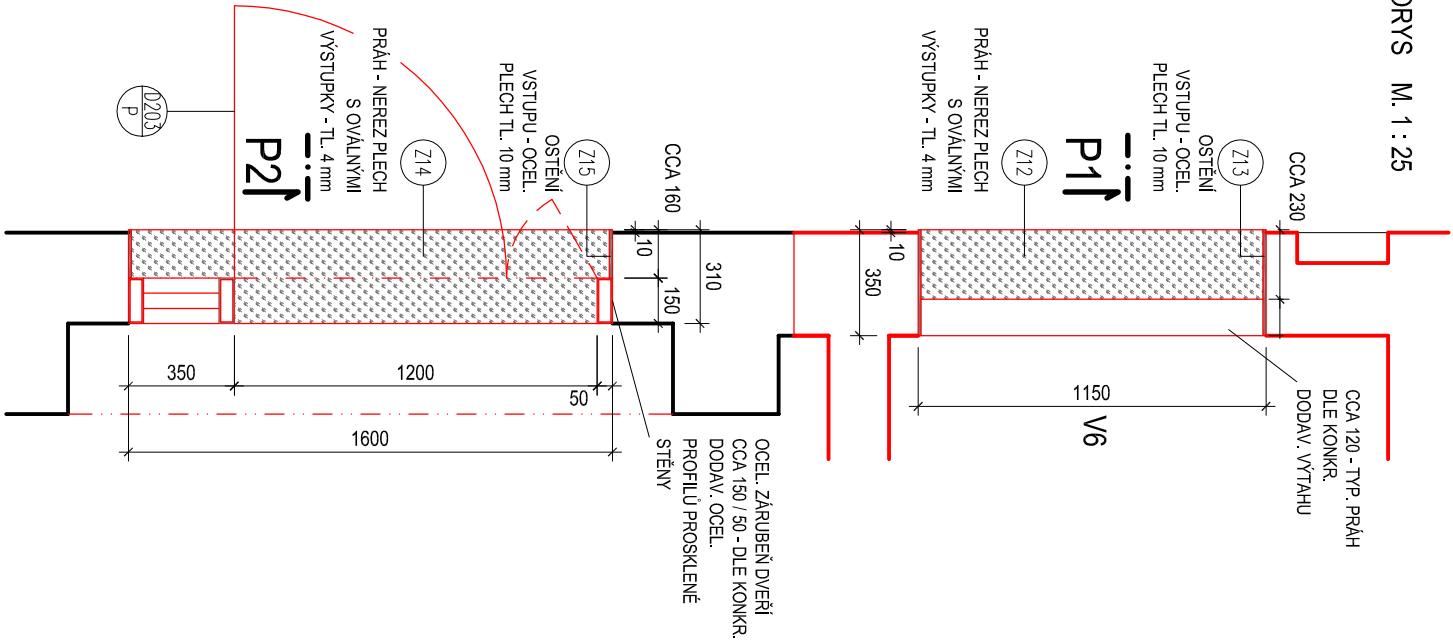

SVISLÝ ŘEZ P1
M. 1 : 10

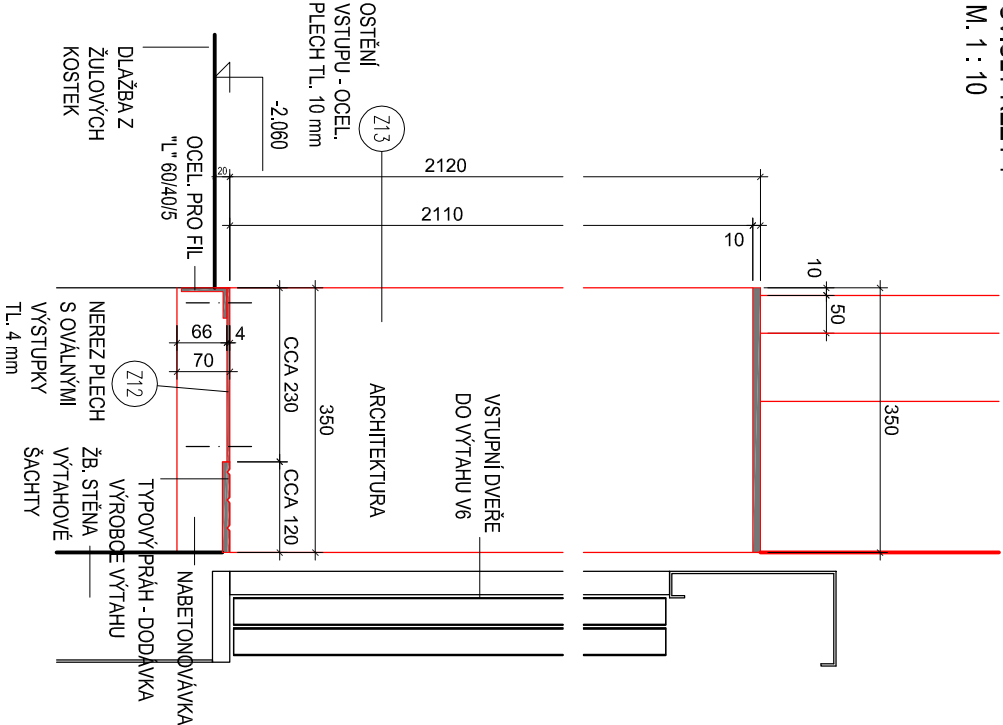



SVISLÝ ŘEZ P2
M. 1 : 10

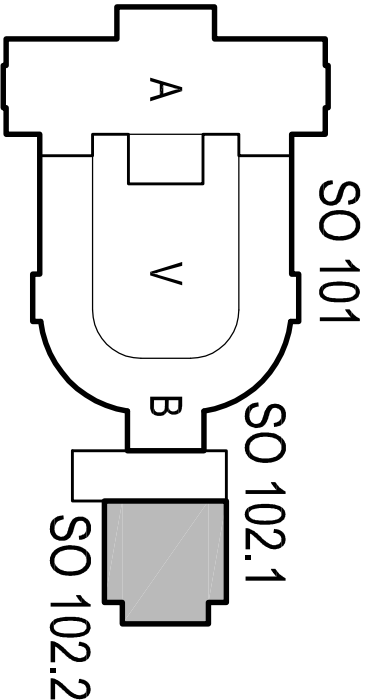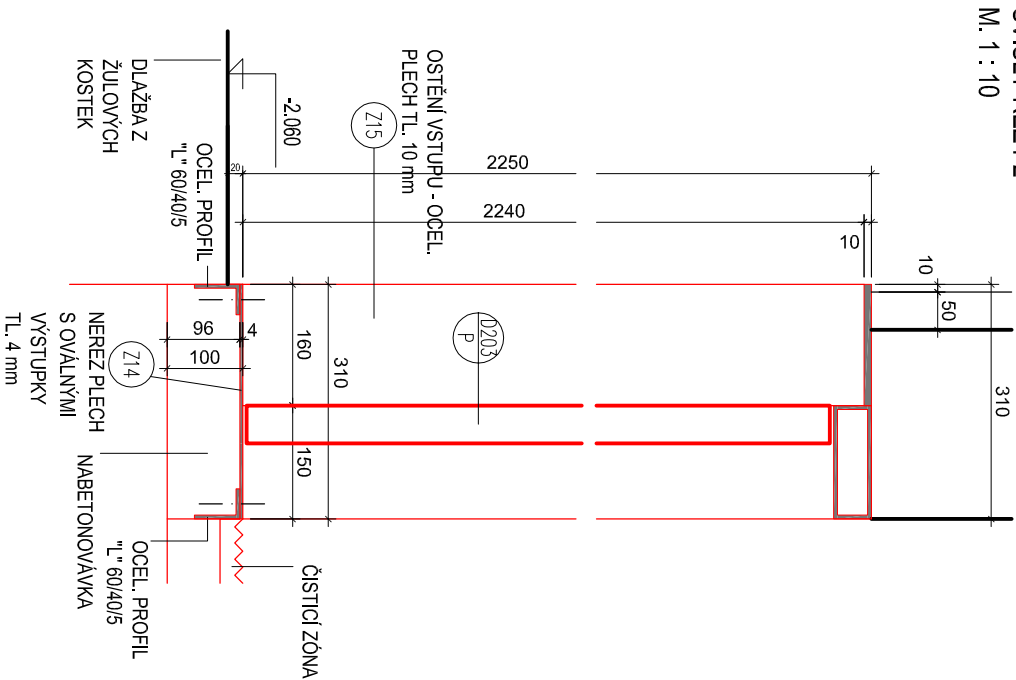

POZNÁMKA:

- SPOJOVACÍ PRVKY - NEREZ
- PRAHY VSTUPŮ - Z12, Z14 - NEREZOVÝ PLECH S OVÁLNÝMI VÝSTUPKY
- DODÁVKA VČ. OCEL. ÚHELNIKŮ A KOTVICÍCH PRVKŮ
- OSTĚNÍ Z13, Z15 - OCELOVÝ PLECH, FINÁLNÍ NÁTĚR ČERNOU MATNOU
- OTĚRUVZDORNOU BARVOU S METALICKÝM EFEKTEM - MATNÁ ČERNÁ, ODP. RAL 9011 - GRAPHITSCHWARZ
- VÝROBKY Z13, Z15 OSADIT PŘED OMÍTKAMI

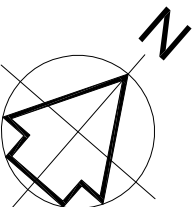

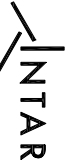VEDOUcí TÝMU	ING. ARCH. TOMAŠ DOHNAL	 <div>Barzdova 17a 656 73 Brno www.intar.cz, info@intar.cz tel.: 562 422 111, fax: 562 211 173</div>
VYPRACOVAL	ING. ARCH. PAVEL ŠLEJHAR	
INVESTOR	ING. MARTIN STRNAD	
MÍSTO STAVBY	KARLOVY VARY Závodní 353 / 88 part. č. 902	
AKCE :	KARLOVY VARY - REVITALIZACE OBJEKTU CÍSAŘSKÝCH LÁZNÍ SO 102.2 - RAŠELINOVÝ PAVILON	
VÝKRES :	Z12, Z13, Z14, Z15 - PRAHY, NADPRAŽÍ A OSTĚNÍ DVEŘÍ VÝTAHU V6 A DVEŘÍ D203 / P	MĚŘÍTKO : 1:10, 1:25
		Č. VÝKRESU: 30